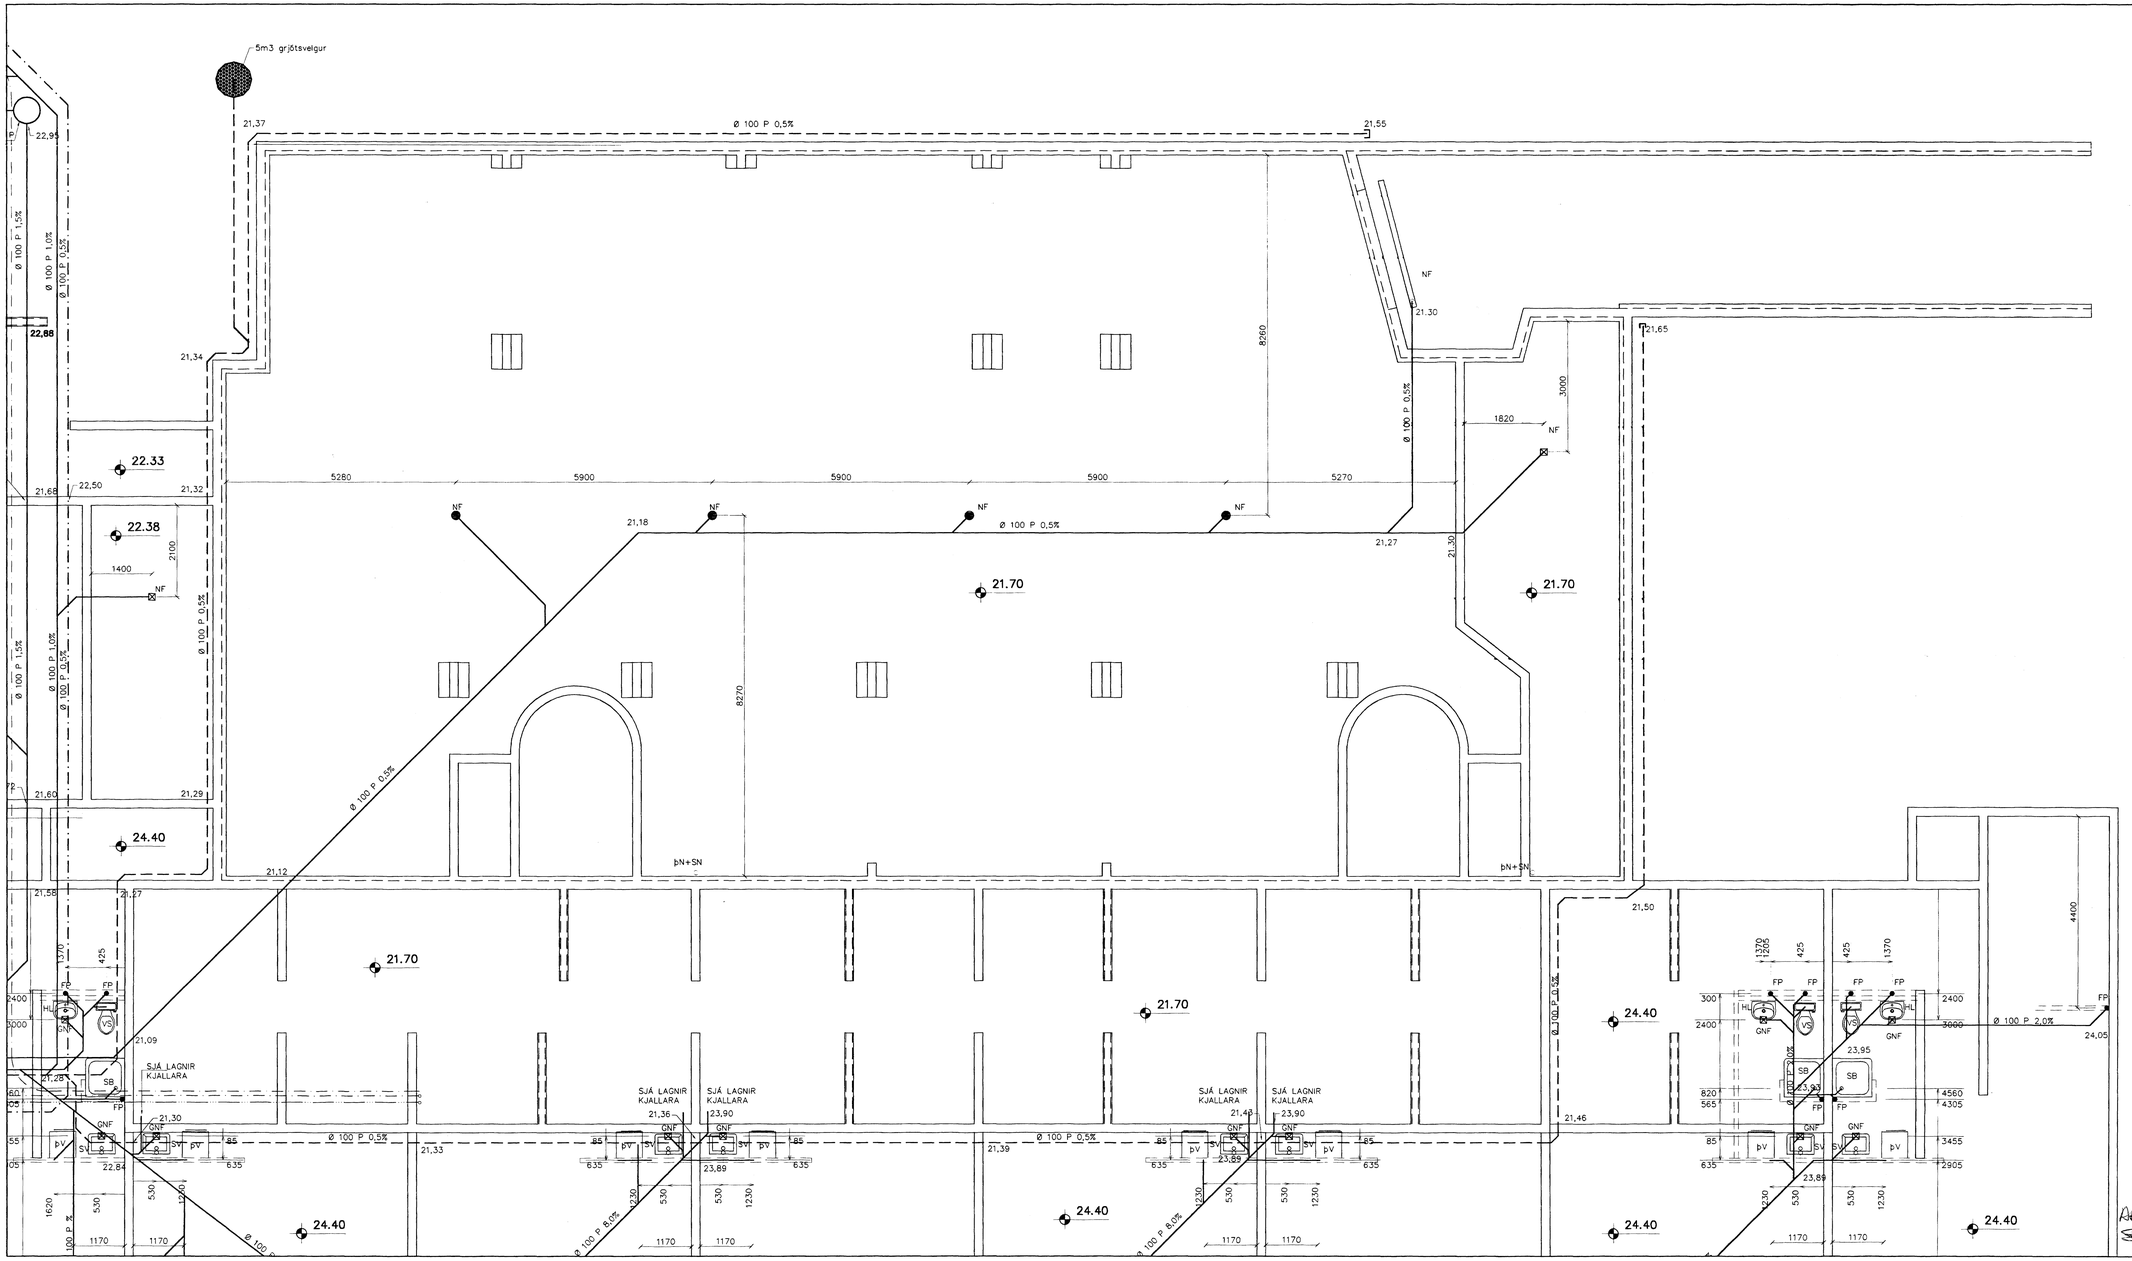

Br.	Dags.	Eðli breytinga	Sign

BURKNAVELLIR 1
HAFNARFIRÐI

LAGNIR I GRUNNI

MKV. 1:50 1:20

DAGS. OKT. 2002

VERK NR. 2217

TEIKN. NR. 2-01

HANNAÐ. SIG. ÞORLEIFSS. KT. 241148-3009

TEIKNAÐ

YFIRFARIÐ

AH 6/1/02

TÆKNIÞJÓNUSTA SIGURÐAR ÞORLEIFSSONAR ehf
STRANDGÖTU 11 220 HAFNARFIRÐI
SÍMI 555-4255 FAX 565-2875
E-mail taeknithjonusta@islandia.is
kt: 440693-2539