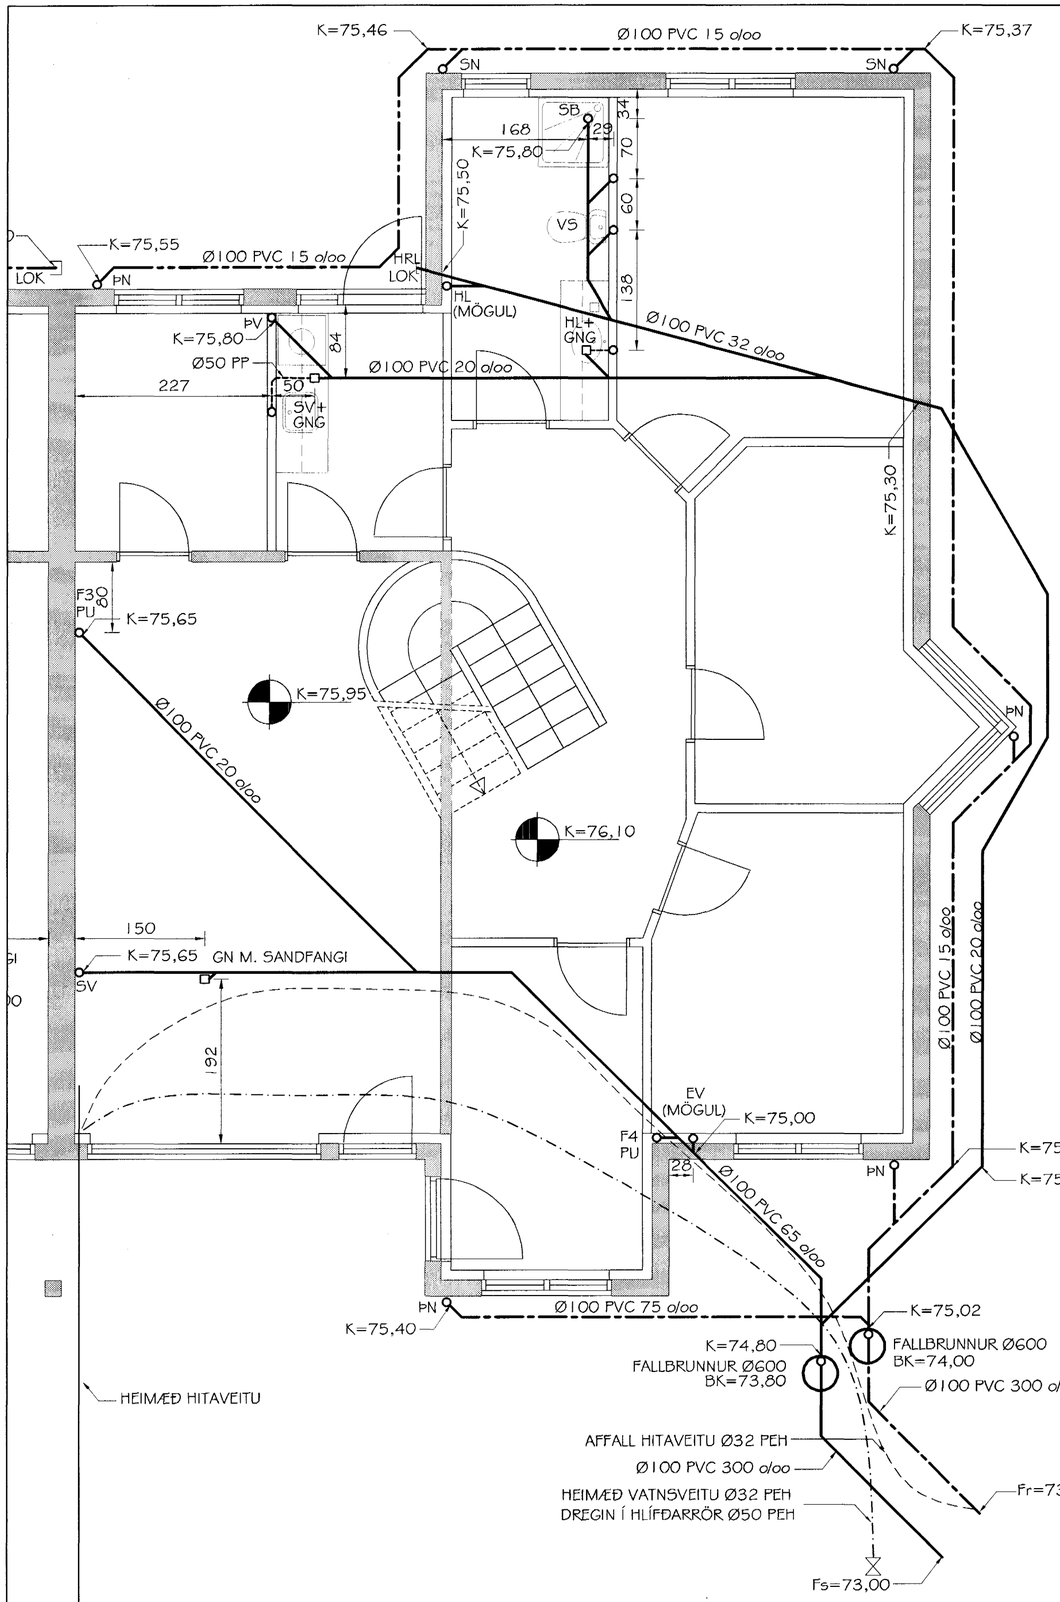

SVÖLUÁS 5
GRUNNMYND LAGNA Í JÖRÐ
MKV. 1:50

TÁKN:

- SKÓLPLAGNIR
- PAKKAÐAR REGNVATNSLAGNIR
- HÁLFPAKKAÐAR REGNVATNS/JARÐV.LAGNIR (MOL 1)

SKÝRINGAR:
SJÁ ALMENNAR SKÝRINGAR Á TEIKNINGU 700.
SJÁ AFSTÖÐUMYND LAGNA Í JÖRÐ Á TEIKNINGU 700.

ALLT EFNI SEM NOTAÐ ER Í LAGNIR SKAL HAFA HLOTIÐ VOTTUN Rb. TIL ÞEIRRA NOTA SEM HÉR UM RÆÐIR.

Byggingafulltrúi Hafnarfjarðar
móttekið
14 DES. 2001

Br. nr.	Dags.	Af.	Breyting
Ⓐ			
Ⓑ			
Ⓒ			
Ⓓ			

TEIKNISTOFAN TORGIÐ
RÁÐGJÖF - HÖNNUN - EFTIRLIT
ÁRMÚLI 36, 108 REYKJAVÍK, SÍMI 568-8866, FAX 568-8878
Þorsteinn Friðþjófsson, byggingatæknifræðingur Kt. 211055-5299
Magnús Þ. Guðmundsson, innanhússarkitekt. Kt. 240654-5559

SVÖLUÁS 5
HAFNARFJÖRÐUR

Teikningarheiti: LAGNIR Í JÖRÐ
GRUNNMYND

Dags. 01.12.2002. Kvarði 1:50
Hannað ÞF Teiknað ÞF Samþ.
Verknr. 01-813 Teikn.nr. 703 Breyt.nr.