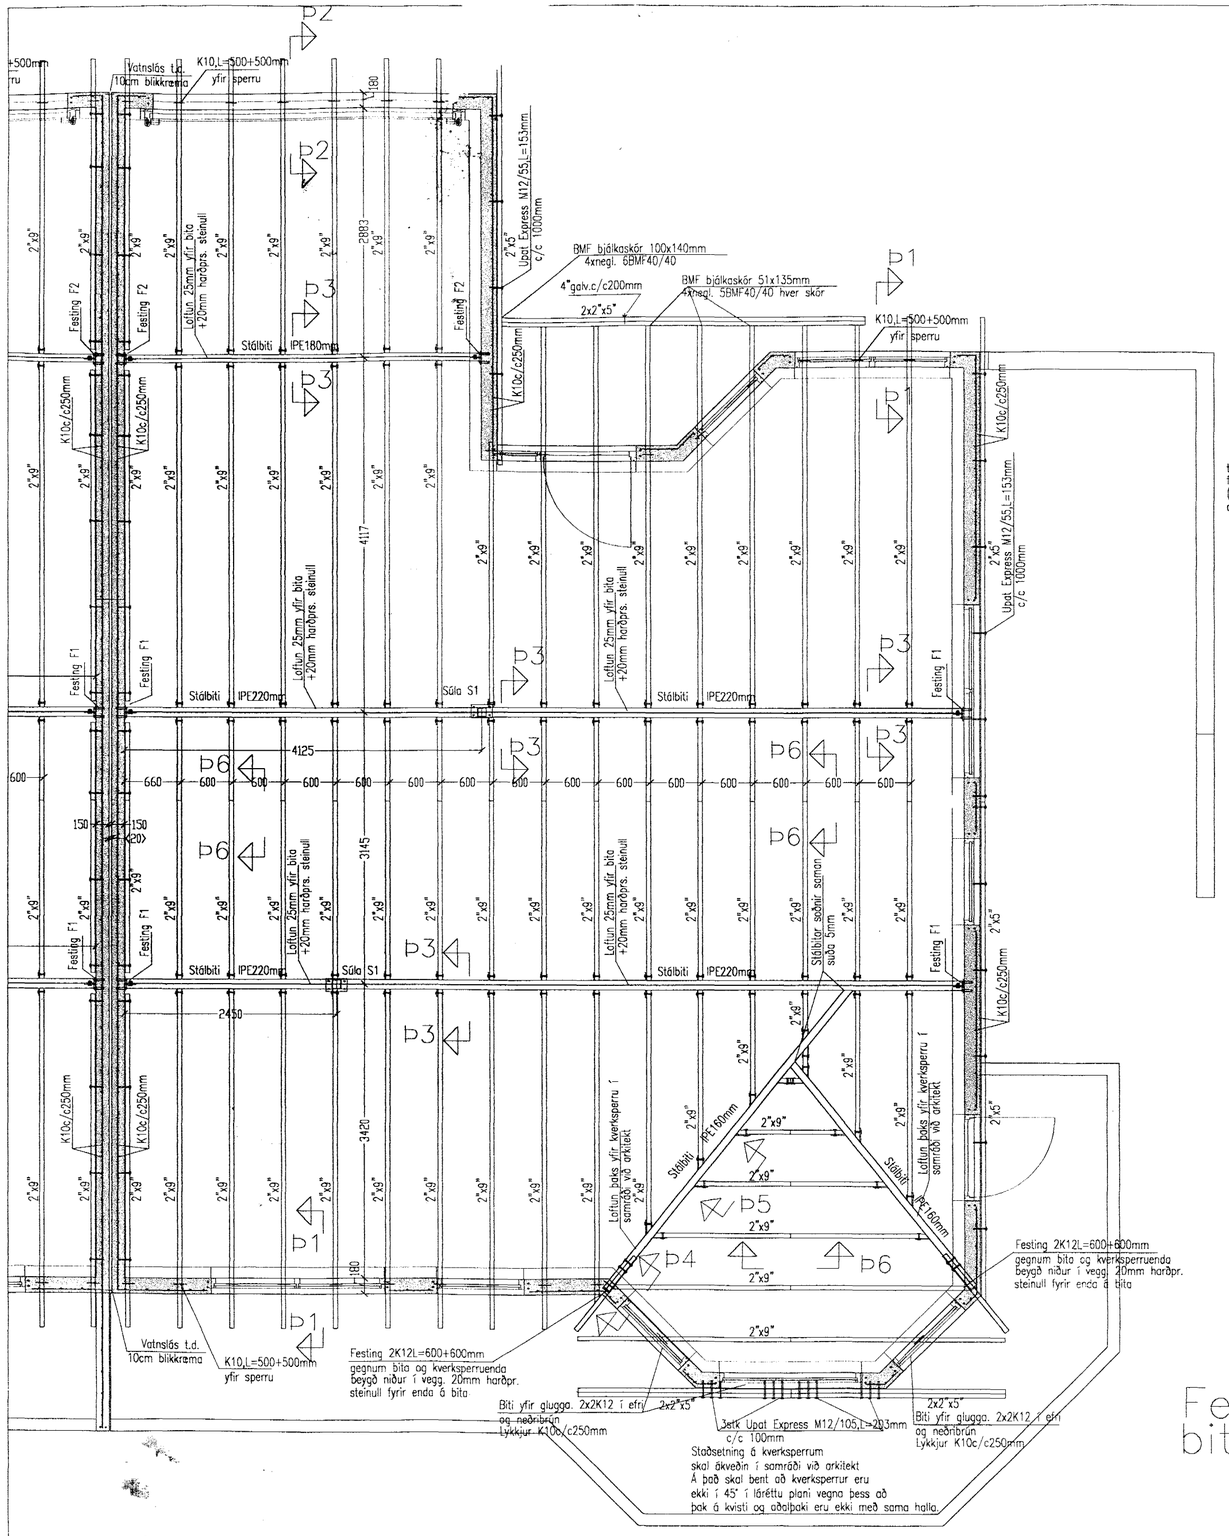

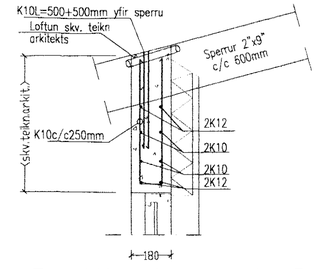

Snið Þ1 1:20
almennt snið yfir glugga

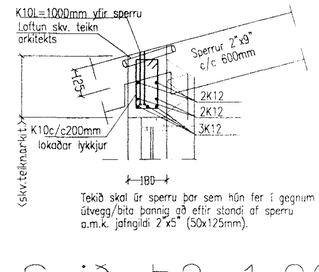

Snið Þ2 1:20
gildir yfir bílskúrshurðum

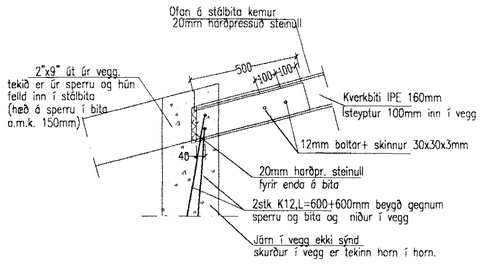

Snið Þ4 1:20

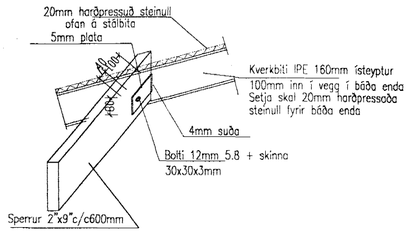

Snið Þ5 1:20

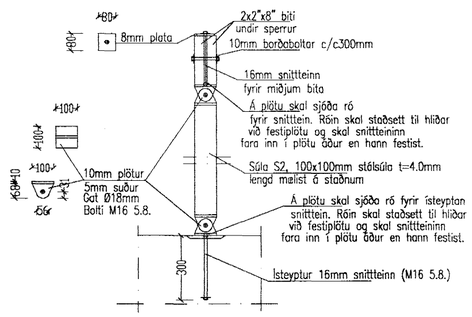

Súla S2 1:20

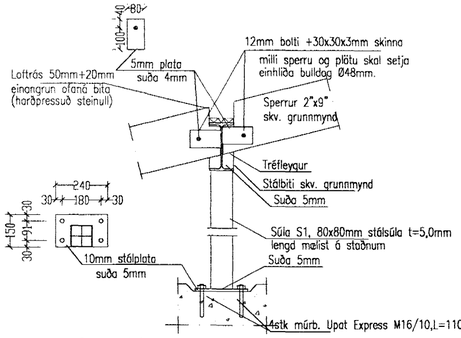

Snið Þ3 1:20
Súla S1 1:20

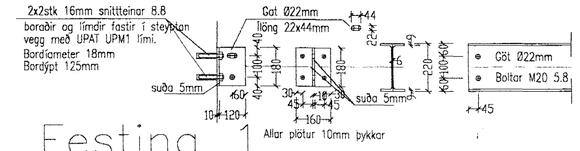

Festing 1
Festing IPE220mm bita við vegg 1:20

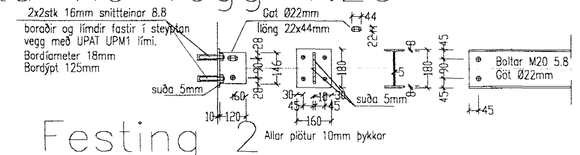

Festing 2
Festing IPE180mm bita við vegg 1:20

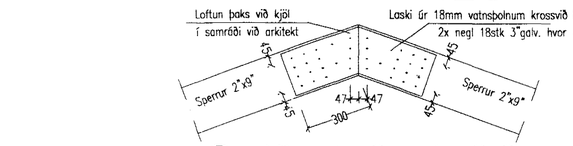

Snið Þ6 1:20
Almennt snið í mænisás

Byggingarfulltrúinn Kópavogi
02 DES 2002

M. HUNTINGDON-WILLIAMS ARKITEKT
Áritun aðalhönnuðar skv. gr. 19.2 byggingarreglugerð (samræmingar og samhæfingar)

Breytingar			Kríuás 29–33, hús nr 29	
Nr.	Dags.	Nafn		
			Tæknþjónusta Bjarna Árnasonar ehf.	Bjarni Árna
			Smiðjuvegi 11 s: 564 2260 fax: 564 4681 Netfang: bjarniar@simnet.is	Mkv. 1:50/20
			Grunnmynd þakvirkis og snið	Nr.
				Dags. 28.05.'01
				kt.:290461–4489

C:\Bjarni\Teikningar Ú notkun\Kríuás 29-35\Kríuás 29-35 burður 1.dwg Tue Mar 19 13:36:51 2002