

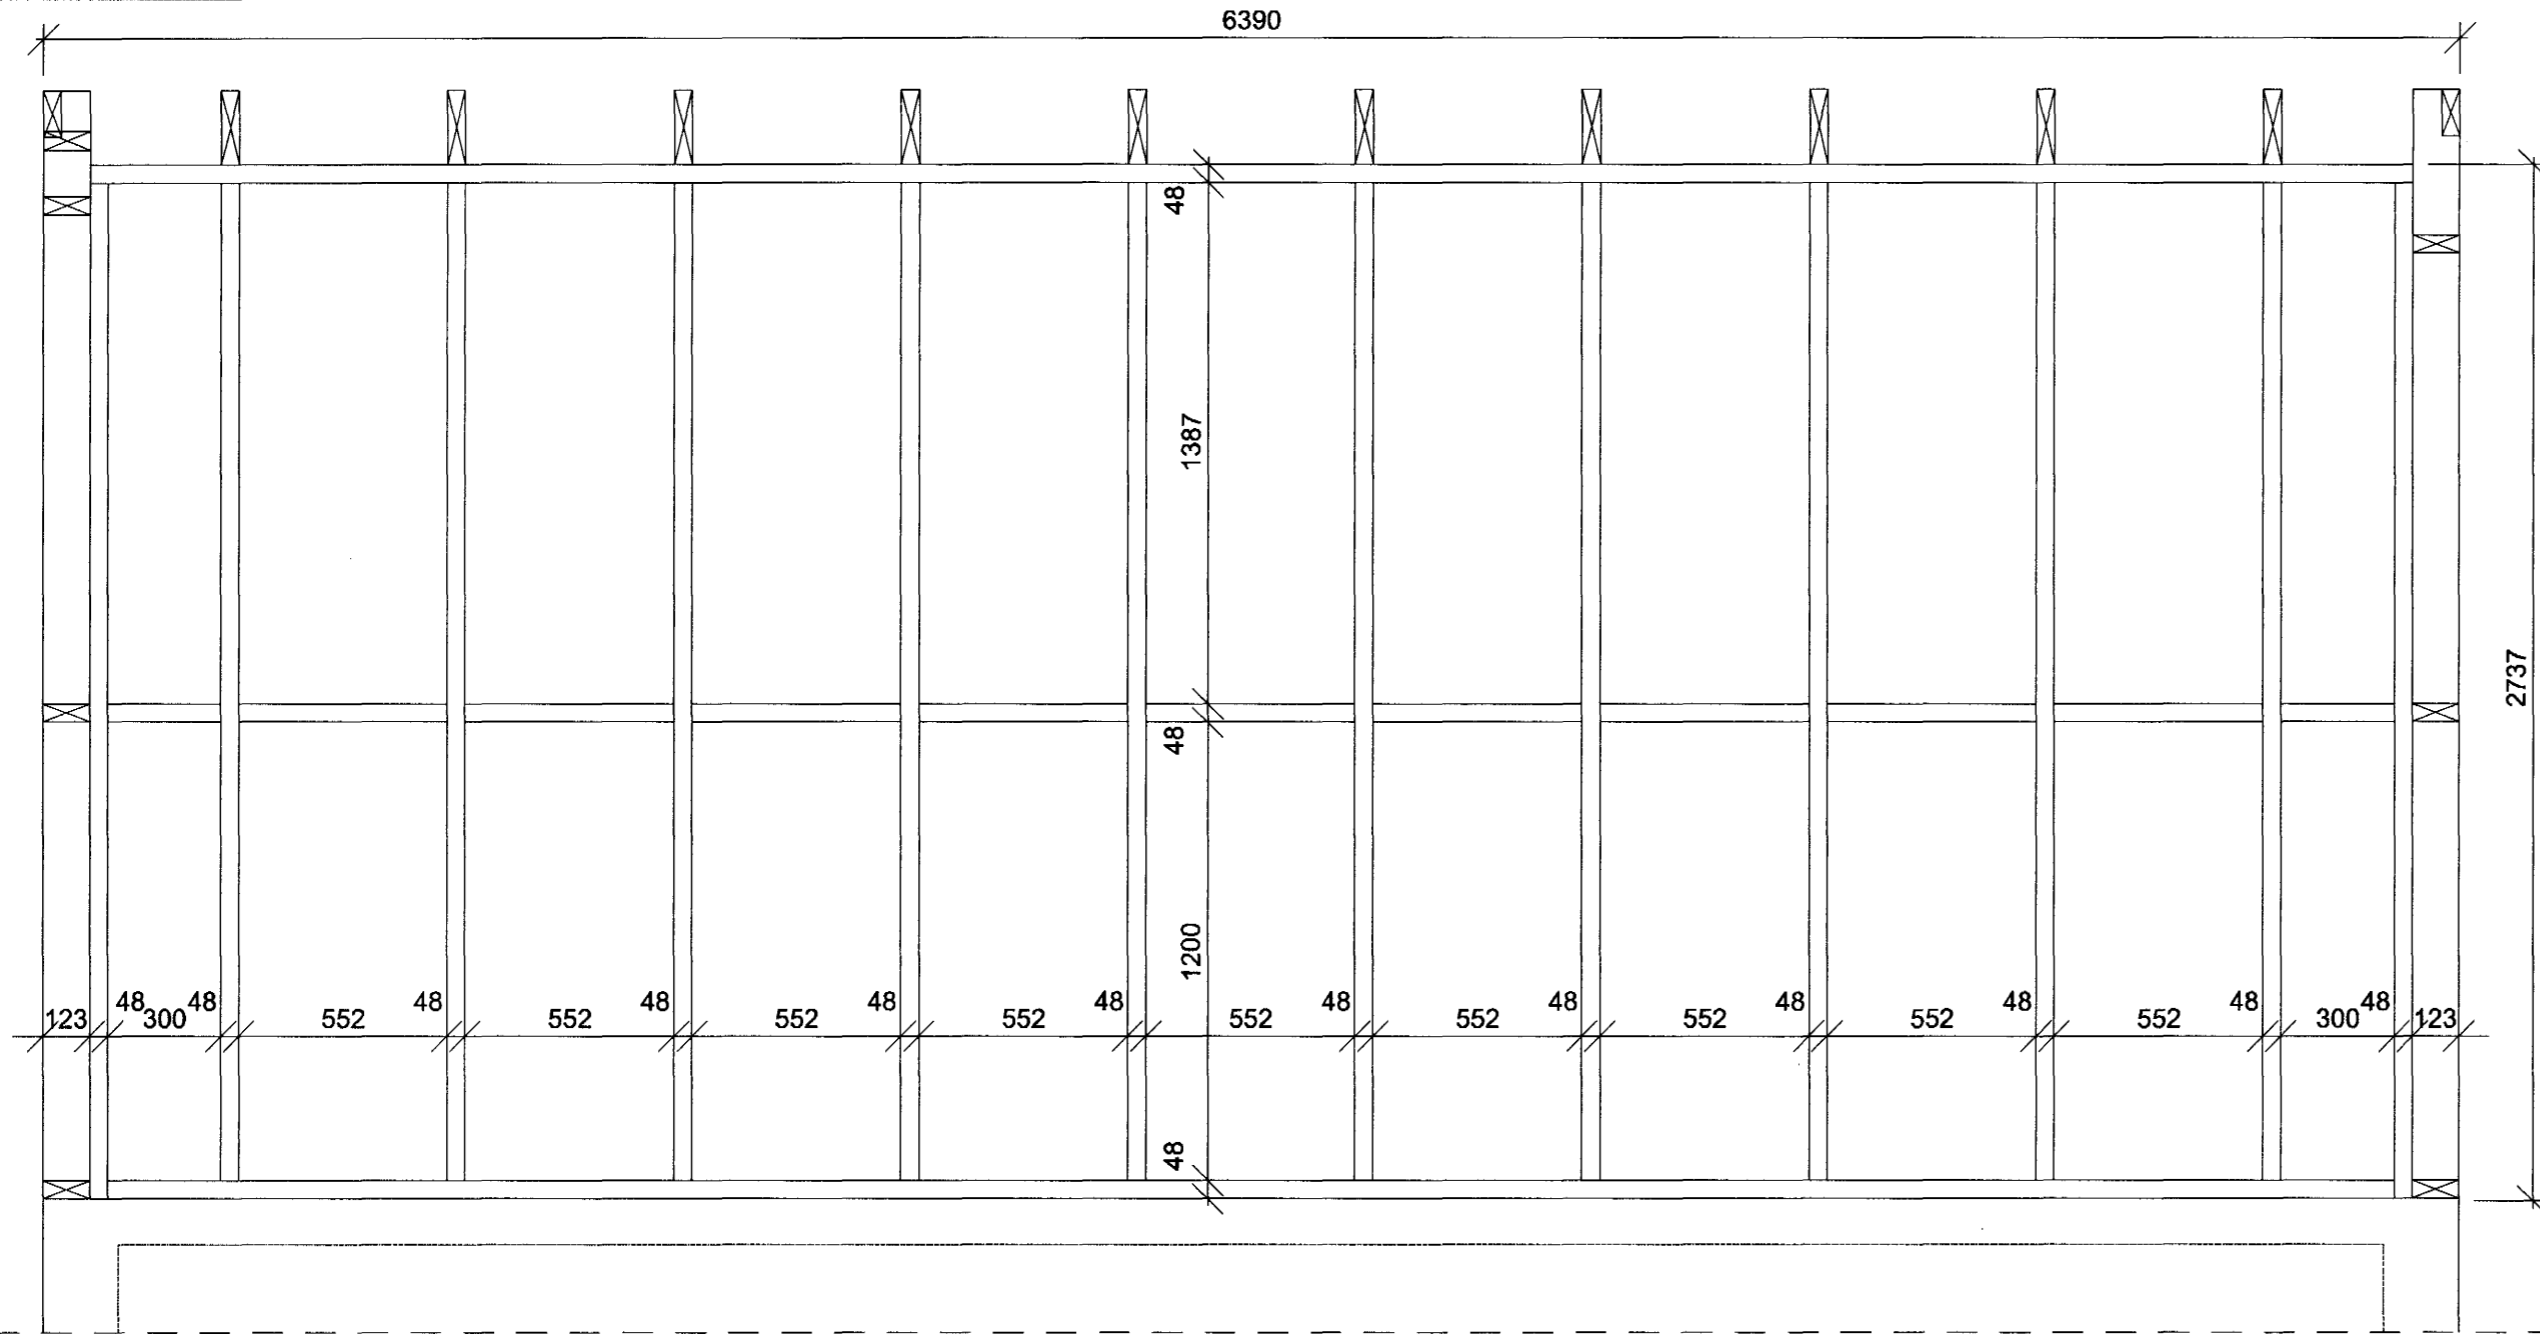


E MYND
T01/T03 M 1:20

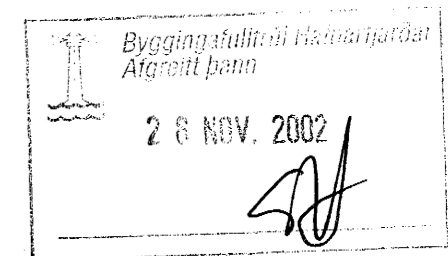

F MYND
T01/T03 M 1:20

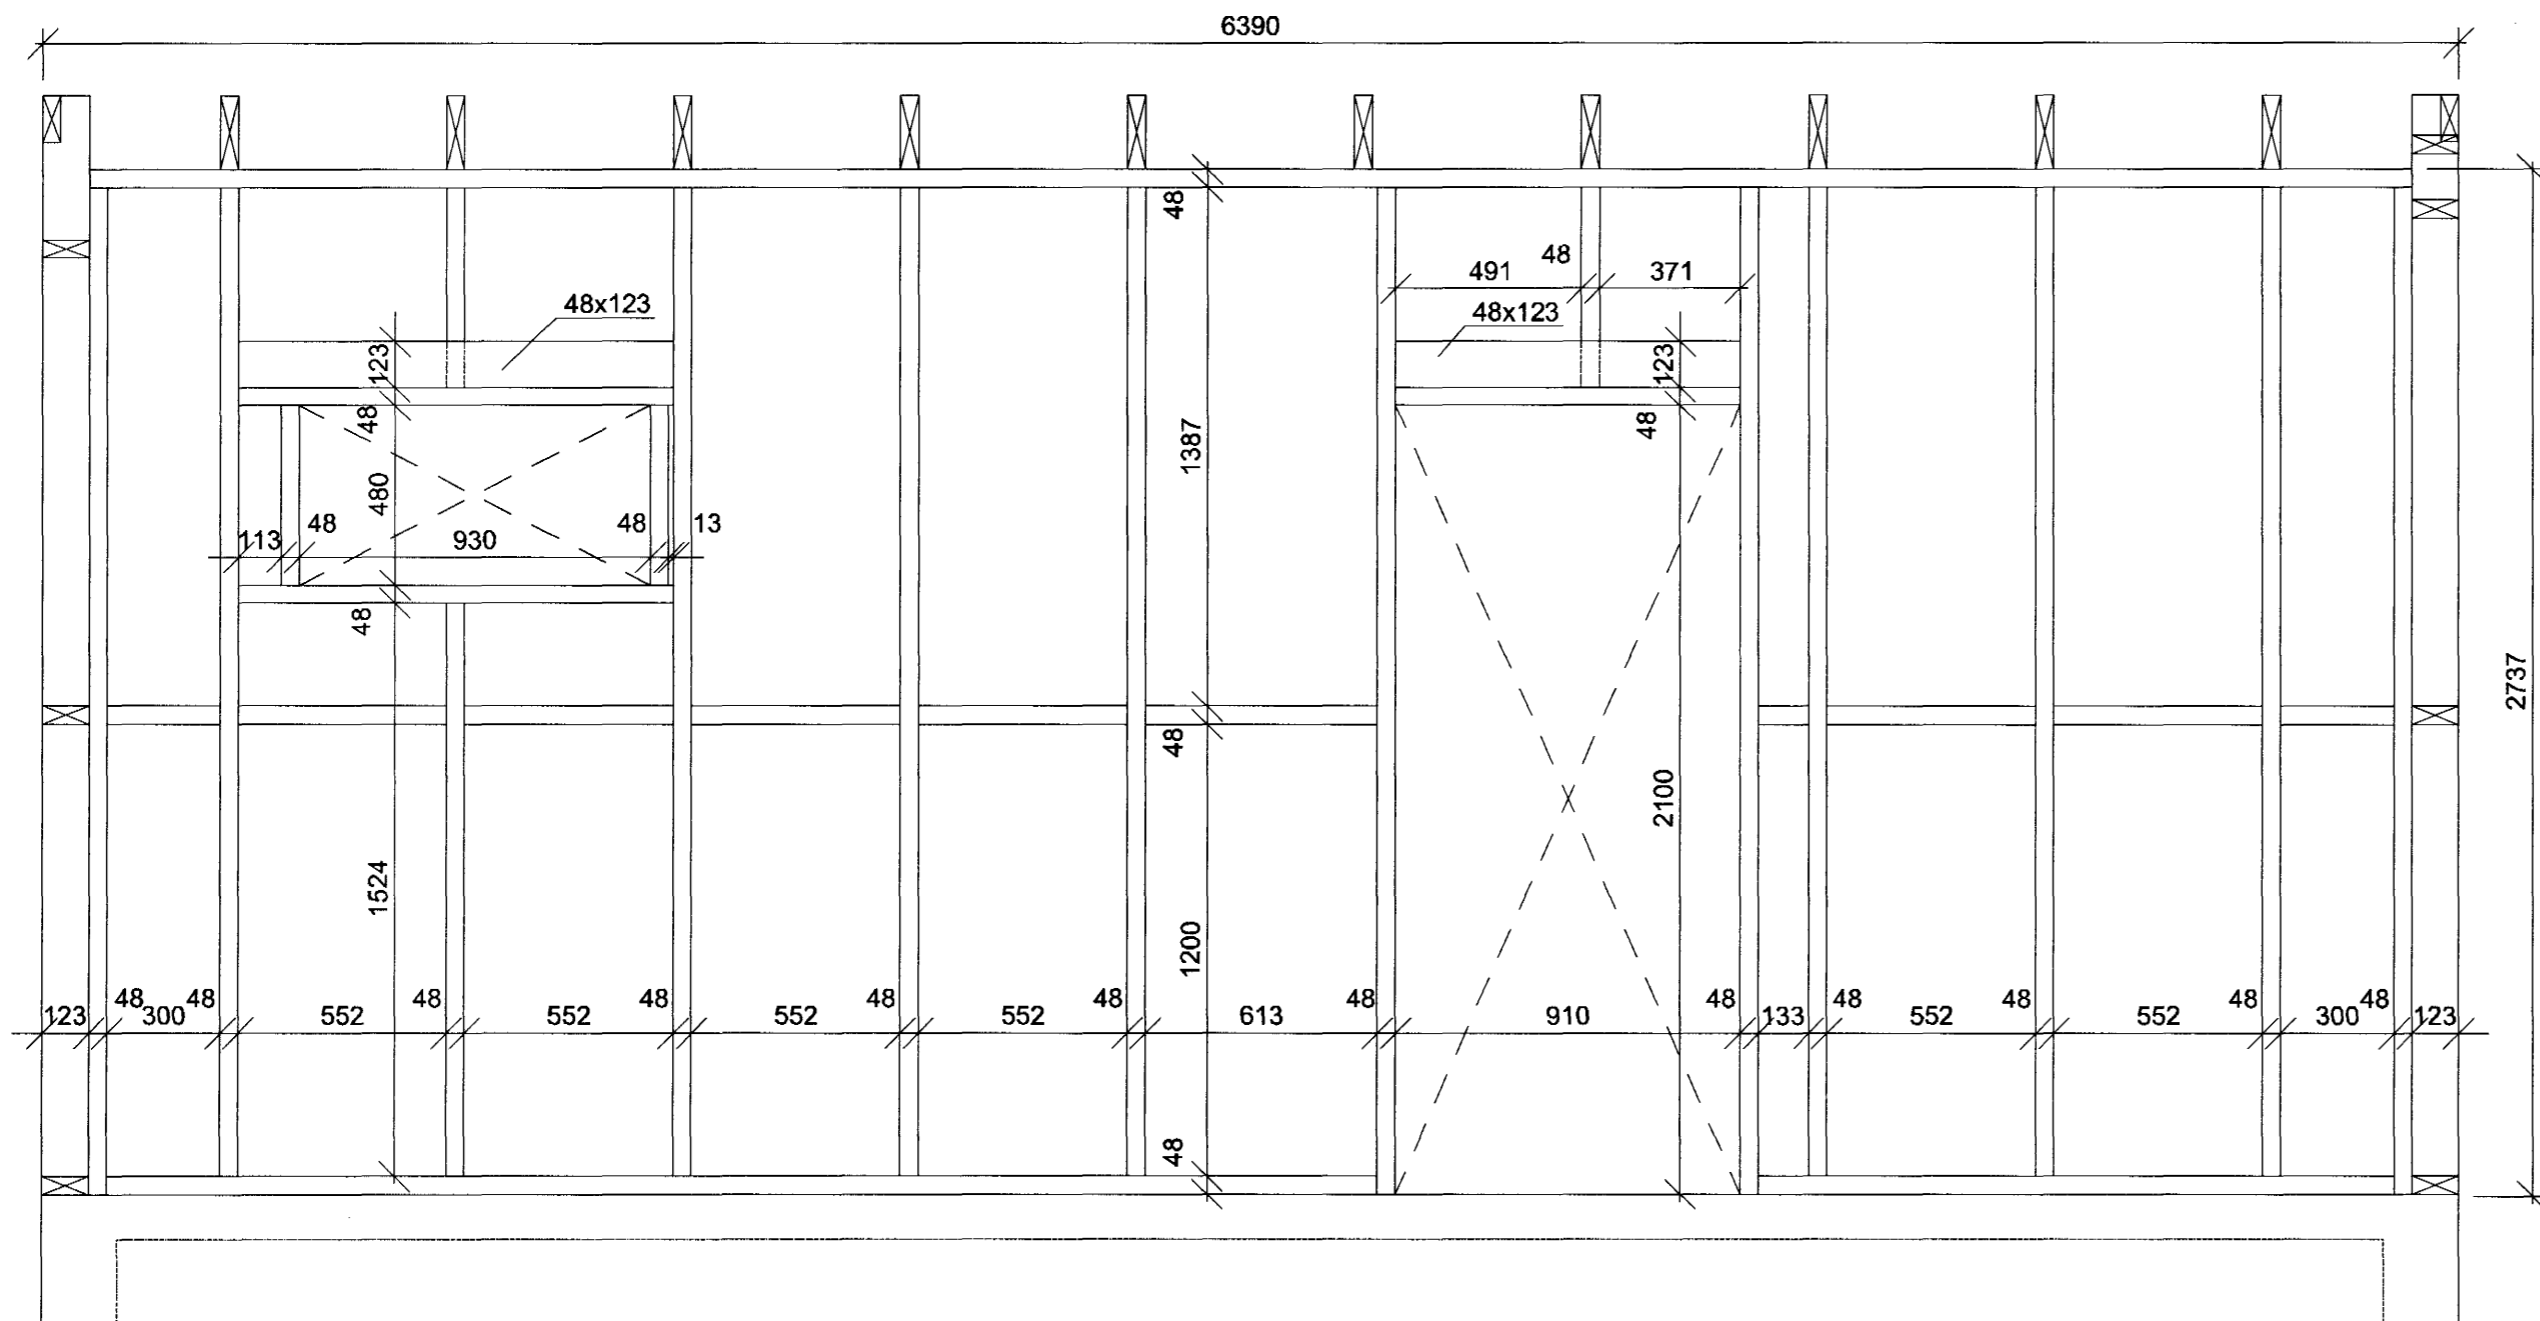

Skýringar.

Sjá teikningu SG-48 T01.

Unnið skv. aðalteikningum:
SUDURGATA_48_HAFN BL 01 og BL 02 dags. 09.08.2002

hinnir

Verkfræðiþjónusta Jóhanns G Bergþórssonar. EHF.

Kennitala: 570879-0149 Strandgata 28 220 Hafnarfjörður Sími 555-3250 Fax 555-3251 Netfang beggi@islandia.is

Tilv.	Magn.	Títil verks.	Breytt dags.		
Hannað af: MþG	Toiknað af: MþG	Yfirfarið af: <i>J.G.</i>	Samþykkt af - dags. 24.11.02 <i>J.G.</i>	Dagsi: 12/11/2002	Mælikvarði: 1:20
SUDURGATA 48, Viðbygging, bílskúr Hliðarmyndir veggja. Burðarvirki.			Toikning Nr. SG-48 T03	Skráarheiti: SG-48	Útgáfa: FRÖMUG Blað nr./nr.
Athugasemdir:					