



GRUNNMYND

M 1:50

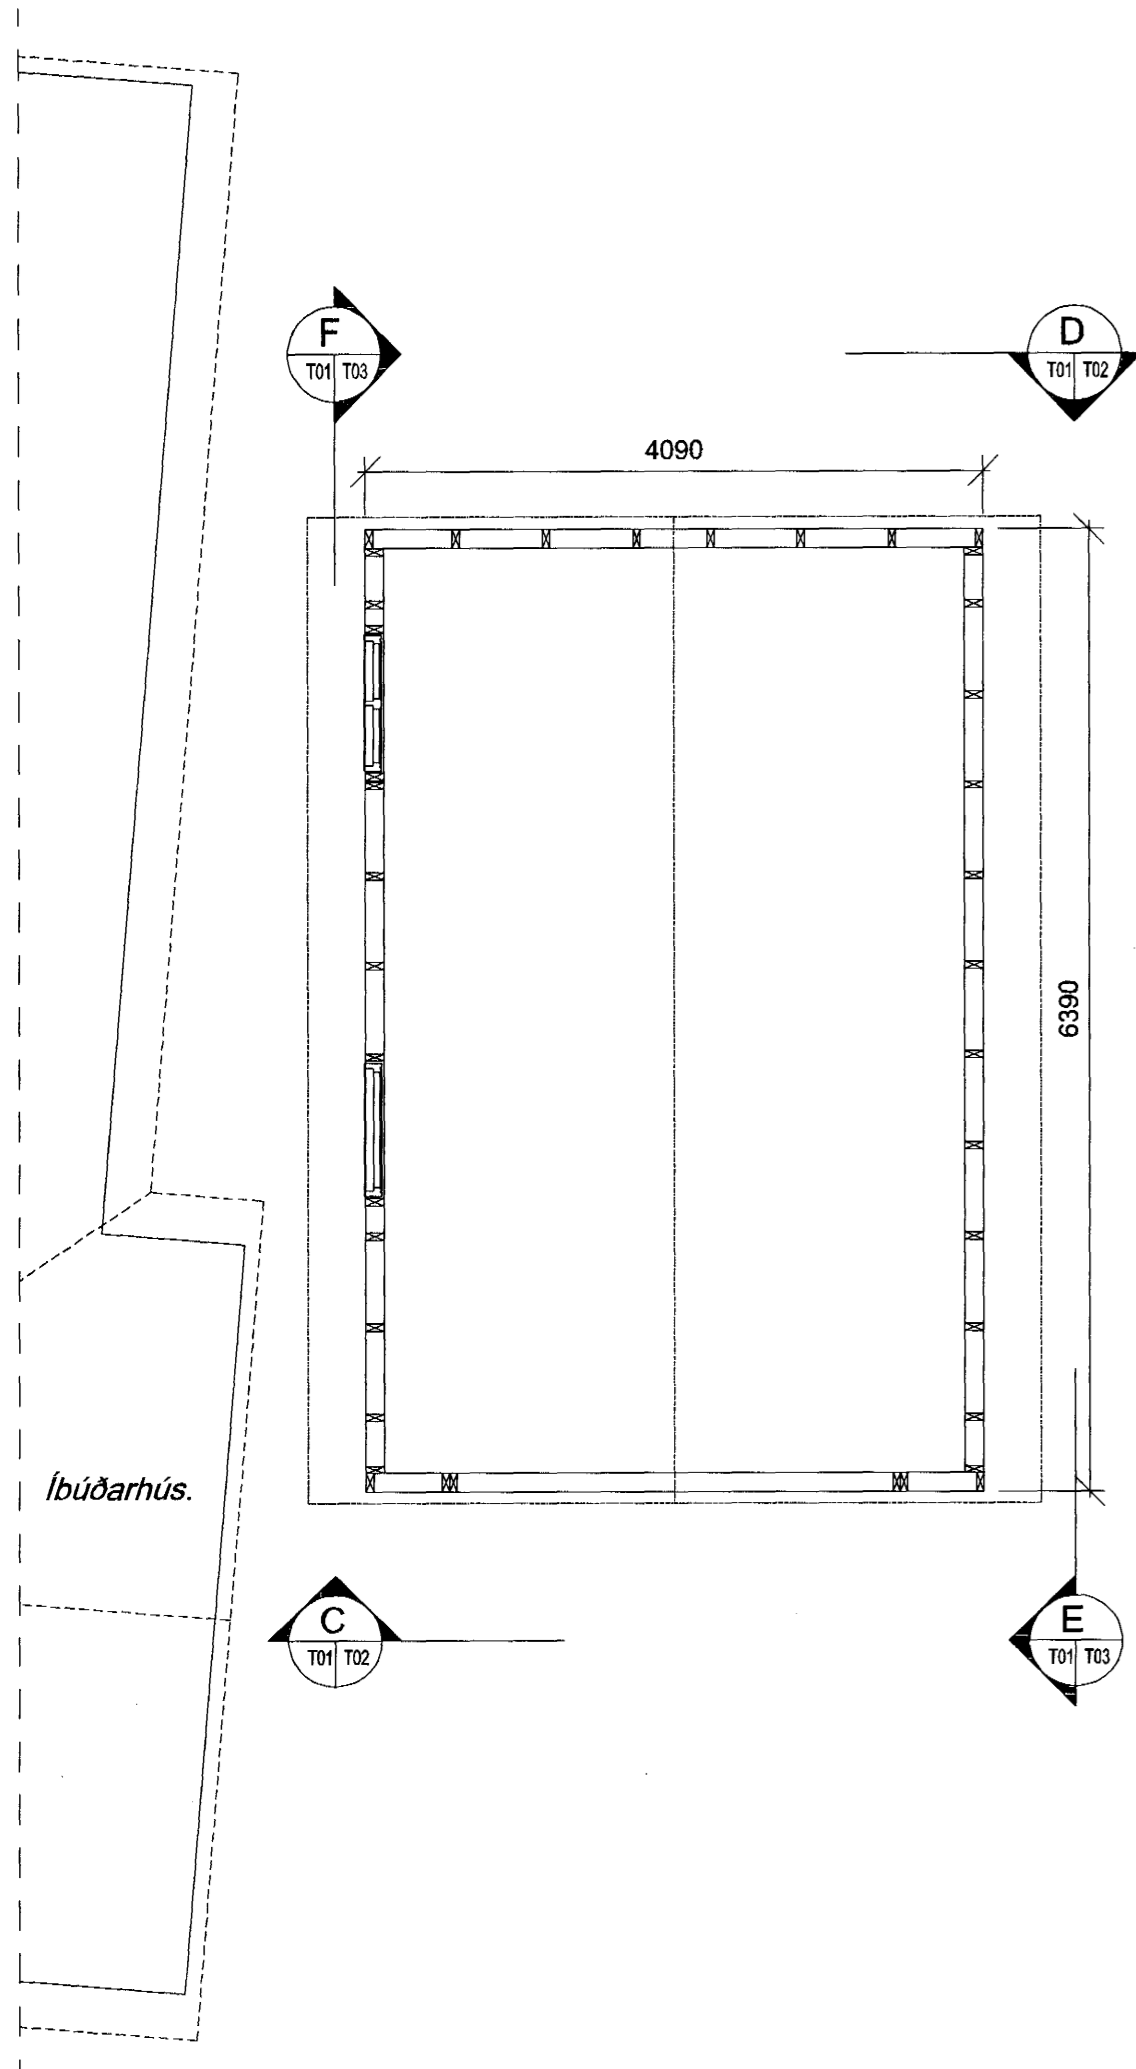

GRUNNMYND

M 1:50

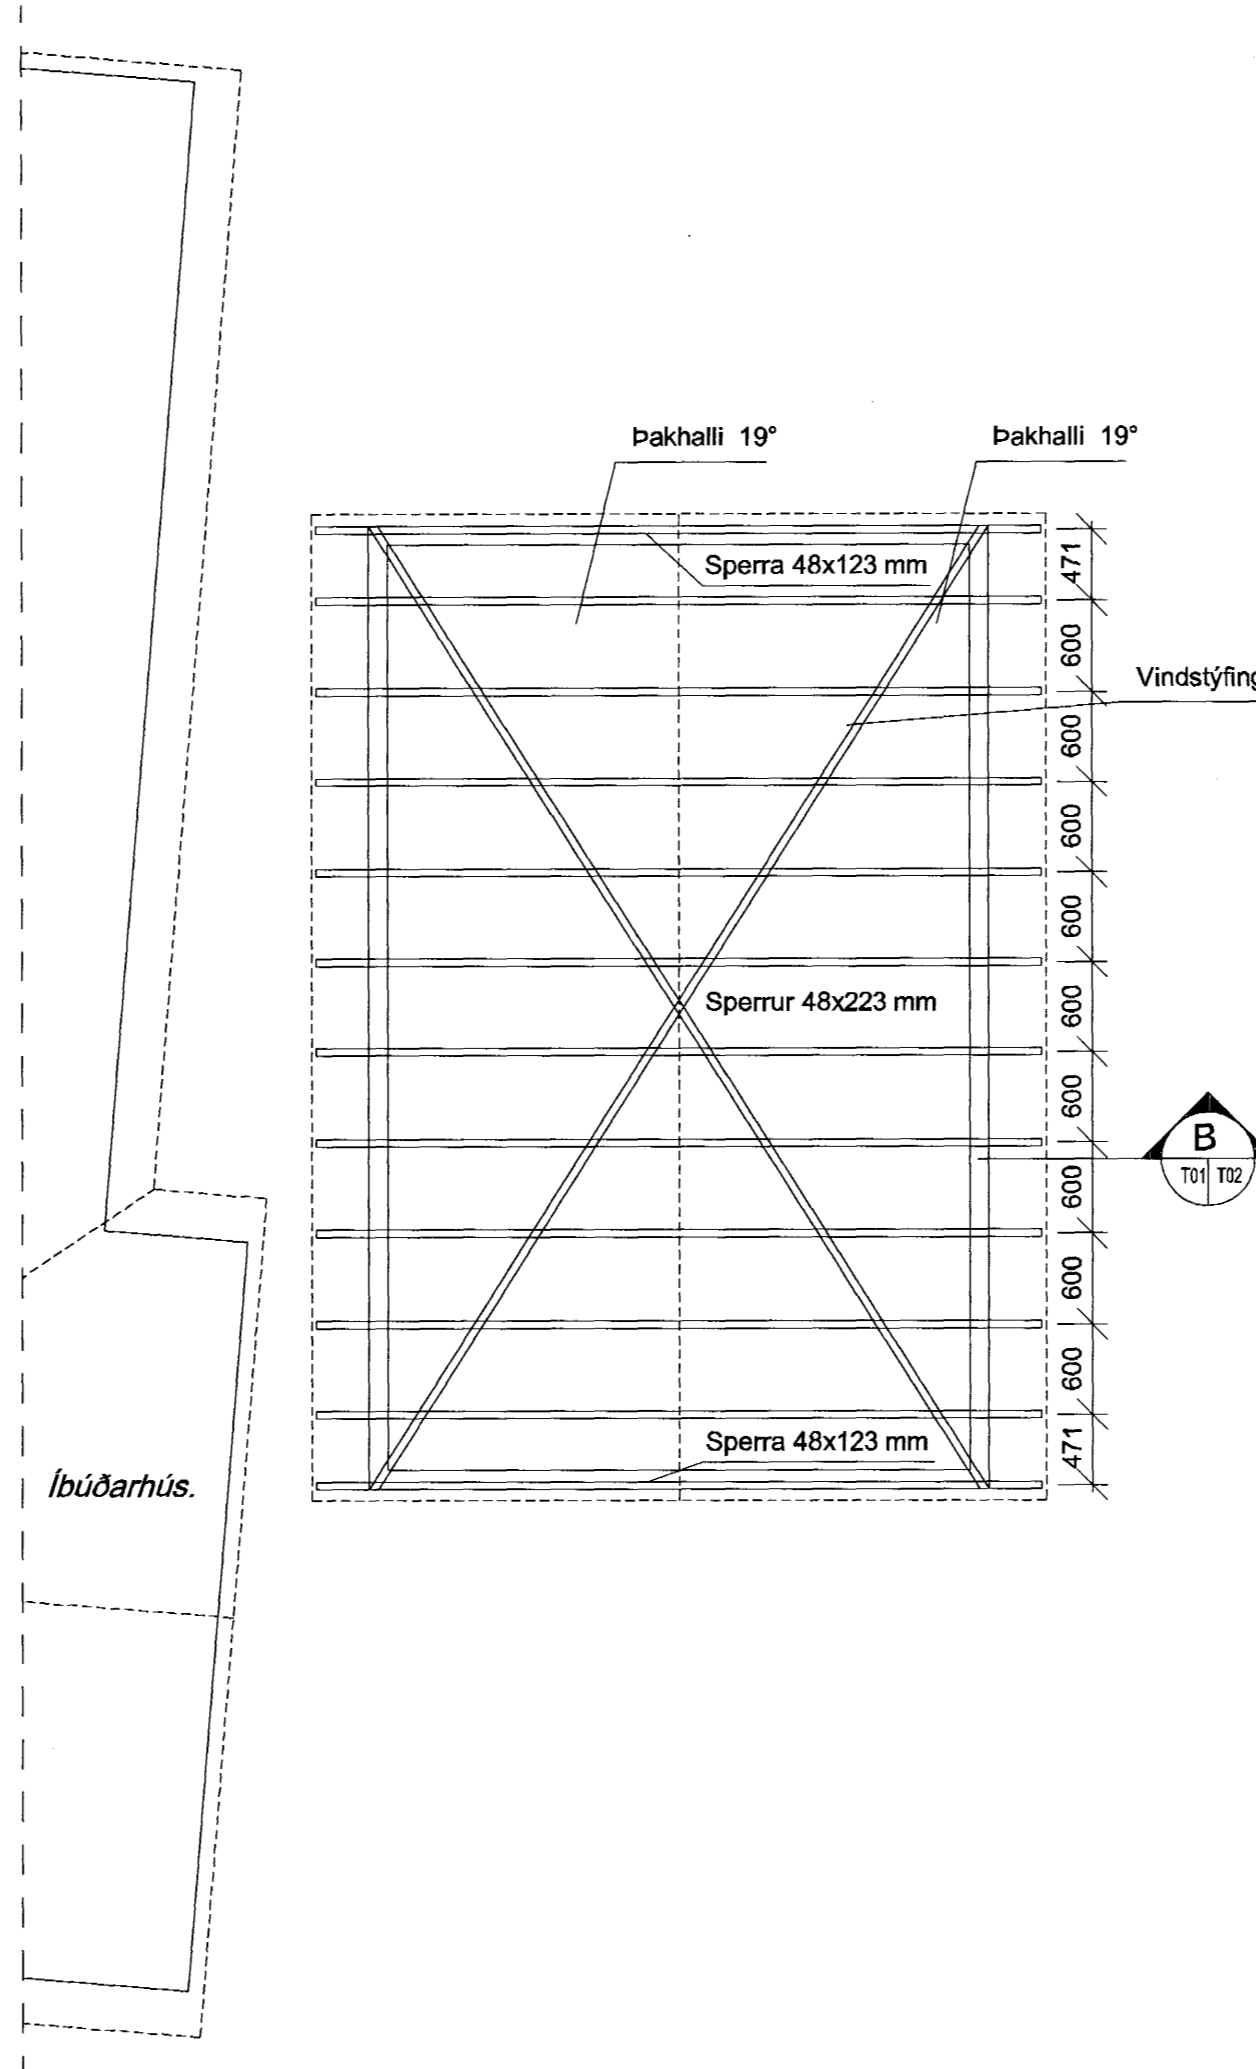

Skýringar.

Málsetningar.

Öll mál eru í millimetrum. Hæðarkótar miðast við hæðarkóta eldra húss. Kóti steyptrar plötu (FGK) skal vera 500 mm undir fullfrágengnun kóta (FGK) núverandi húss.

Timbur.

Timbur í burðarvirki skal vera T1 eða betra. Helstu efnisstærðir í burðarvirki eru:
 123 x 48 mm í veggjagrindum
 223 x 48 mm í þaksperrum
 98 x 48 mm í togböndum í þaki.
 aðrar stærðir skilgreindar á teikningum í hverju tilfalli fyrir sig. Krossviður er 9 mm grenikrossviður nema á framgafi sem er 12 mm krossviður að utan og 9 mm krossviður innan á veggnum. Þar sem timbur snertir stein skal leggja oliupappa á milli.

Einangrun.

Einangrun í vegg er 125 mm steinull og einangrun í þak er 200 mm steinull.

Festingar.


Allir naglar skulu vera heitsinkhúðaðir. Skrúfur utanhúss skulu vera ryðfrjár eða heitsinkhúðaðar. Múrboltar skulu vera heitsinkhúðaðir. Forsmiðaðar festingar, vinklar, girði og annað skal vera sinkhúðað.

Klæðning.

Ytri klæðning hússins er sinkhúðað bærustál (alusink). Allar blikkáfellur skal einnig smíða úr sambærilegu efni.

Vindstýfing.

Vindstýfing þaks er gerð með girði yfir þakið skv. teikningum. Vindstýfing veggja er gerð með krossviðarklæðningu utan á vegg.

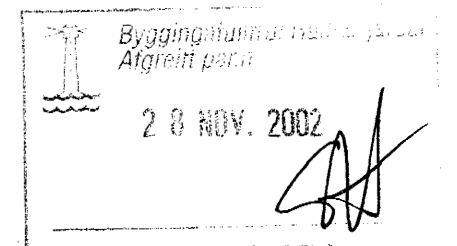

Unnið skv. aðalteikningum:
 SUÐURGATA_48_HAFN BL 01 og BL 02 dags. 09.08.2002

linnþin

Verkfræðisjónusta Jóhanns G Bergþórssonar. EHF.

Kennitala: 570879-0149 Strandgata 28 220 Hafnarfjörður Sími 555-3250 Fax 555-3251 Netfang beggi@islandia.is

Tilv.	Magn.	Títil verks.	Breytt dags.		
Hannað af: MpG	Toiknað af: MpG	Yfirfarið af: JG	Samþykkt af - dags. 24.11.02 JG	Dagsi 12/11/2002	Mælikvarði 1:50
SUÐURGATA 48, Viðbygging, bílskúr Grunnmynd Burðarvirki veggja, Burðarvirki þaks			Teikning Nr. SG-48 T01	Skráarheiti: SG-48	Útgáfa: FRÖMUNG Blað nr./nr.
Athugasemdir:					