


SNID A-A

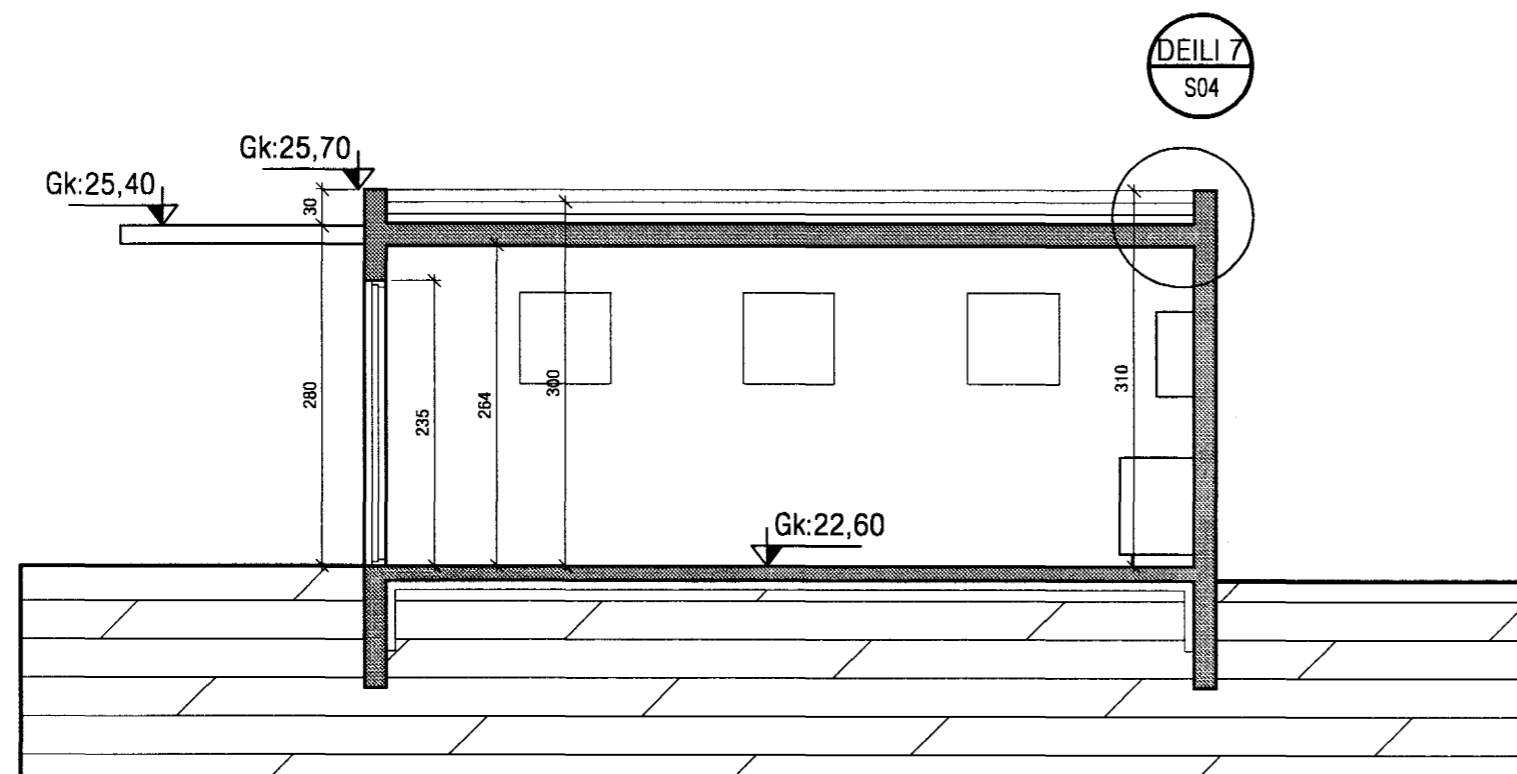

SNID B-B

Byggingafulltrúi Hálfarfarða
Afgreitt barn
2. 5. NOV 2005

VEKTOR - hönnun og ráðgjöf - Nýbýlavegi 6, 200 Kópavogi.		Ríkharður Oddsson byggingafræðingur Kl. 270261-5159 sími: 554-6650 fax: 554-6668.	BLÓMVELLIR 4, HAFNARFIRÐI SNID A-A OG SNID B-B
Teikn. nr. _____ Samþykkt _____	Tilvisun á teikningu _____ Br. _____ Dags. _____	Hannað JHH Teiknað SM	Dagsetning 13.11.02 Verk nr. A-02-09-22 Mælliverði 1:50 Teikn. nr. S-03