


H1
1 stk.

H2
1 stk.

H3
1 stk.

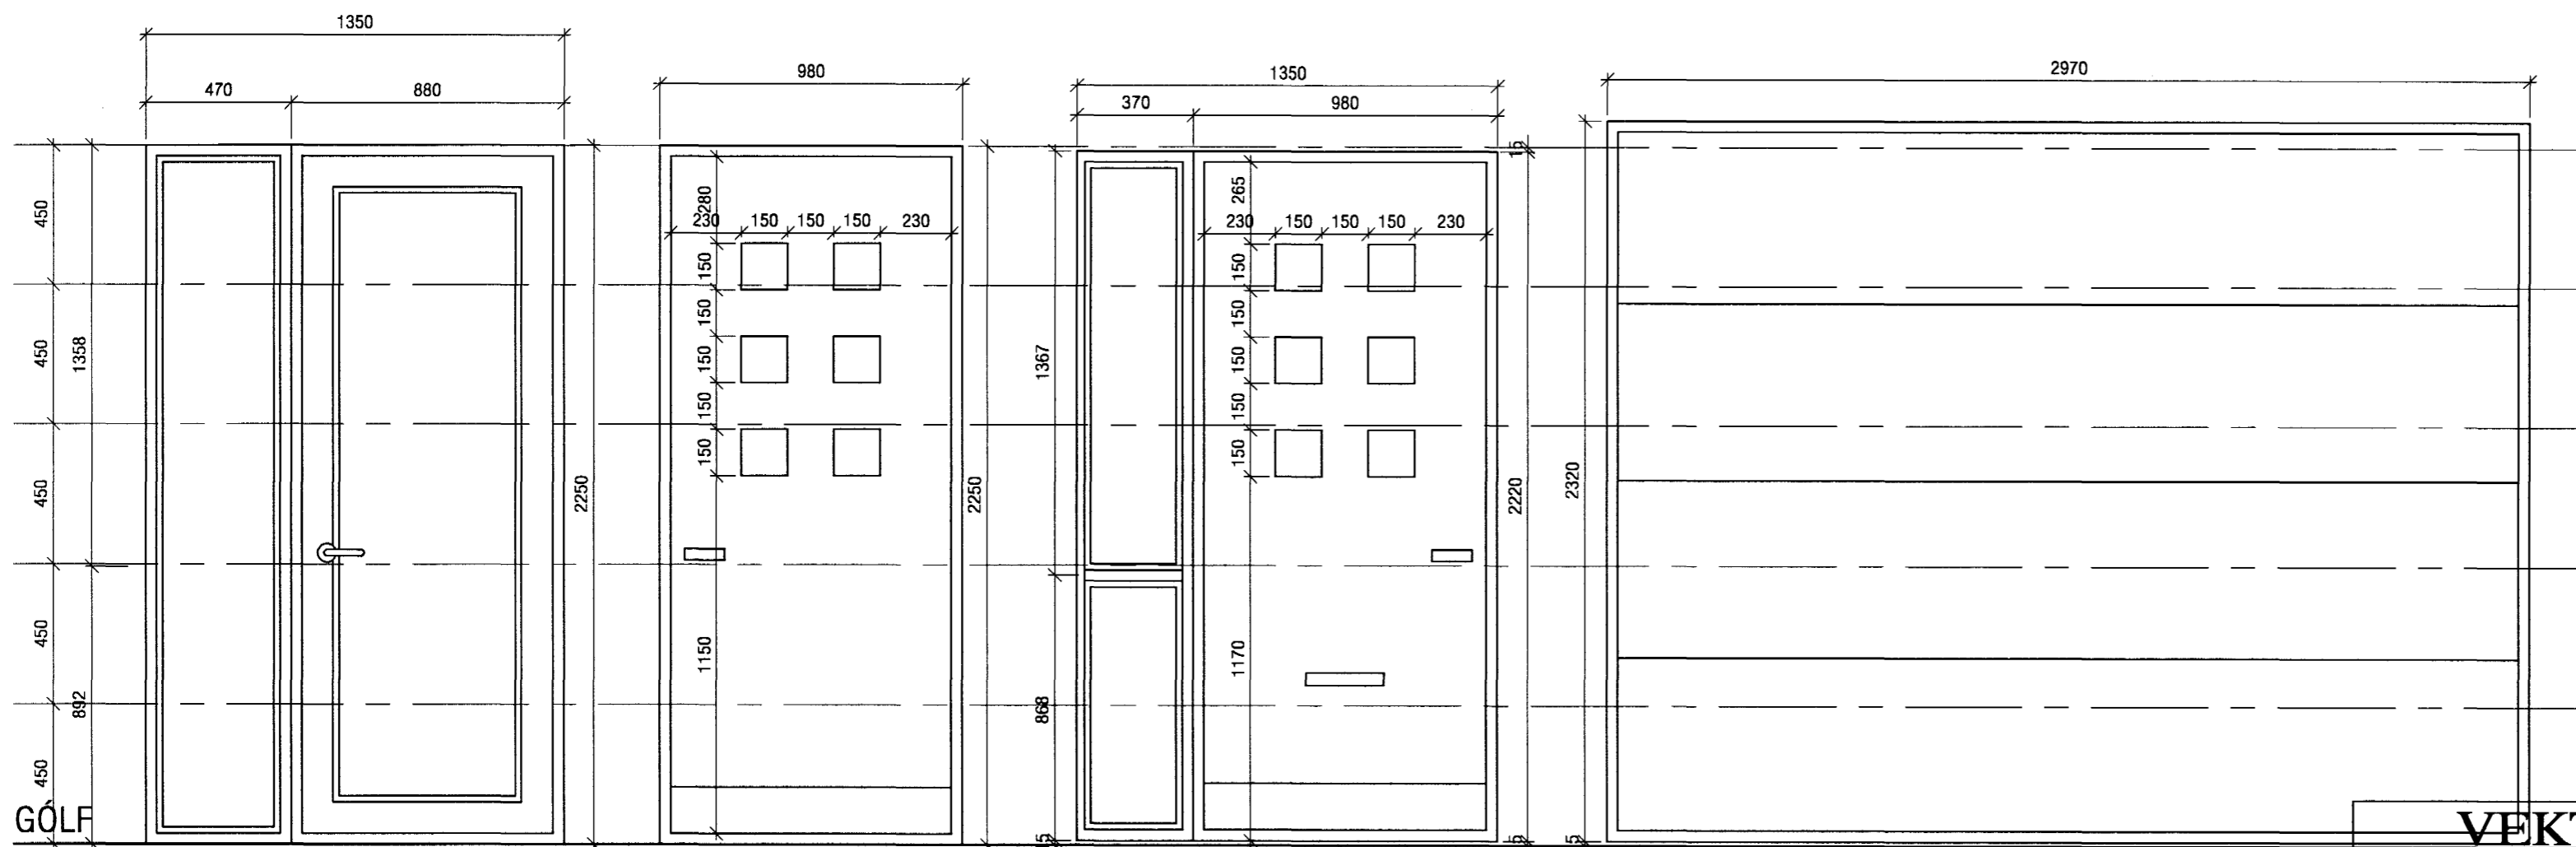

H4
1 stk.

H5
1 stk.

H6
1 stk.

H7
1 stk.

Allar málsetningar miðast við ísteypta glugga og svalahurðir.
Mál skulu takast á staðnum ef um eftirá ísetta glugga er að ræða áður en smíði hefst.

Aðalútihurð og bílskúrshurð eru málsettar miðað við að þær séu settar í eftirá. Þar er utanmál á ramma 30 mm (2x15) minna en gatmál.
Mál takist á staðnum áður en smíði hefst.

VEKTOR
- hönnun og ráðgjöf -
Nýbýlavegi 6, 200 Kópavogi.

Ríkharður Oddsson
byggingafræðingur
Kl: 270261-5159
sími: 554-6660 fax: 554-6668.

Teikn. nr. _____
Samþykkt _____

Tilvísun á teikningu _____
Br. _____ Dags. _____

Byggingafræðingur
Afgreitt þess

23.11.2002

BLÓMVELLIR 4, HAFNARFIRÐI
GLUGGA-OG HURDATEIKNING

Hannað JHH Teiknað SM

Dagsetning 13.11.02 Verk nr. A-02-09-22 Mælikvæði 1:20 Teikn. nr. S-06