


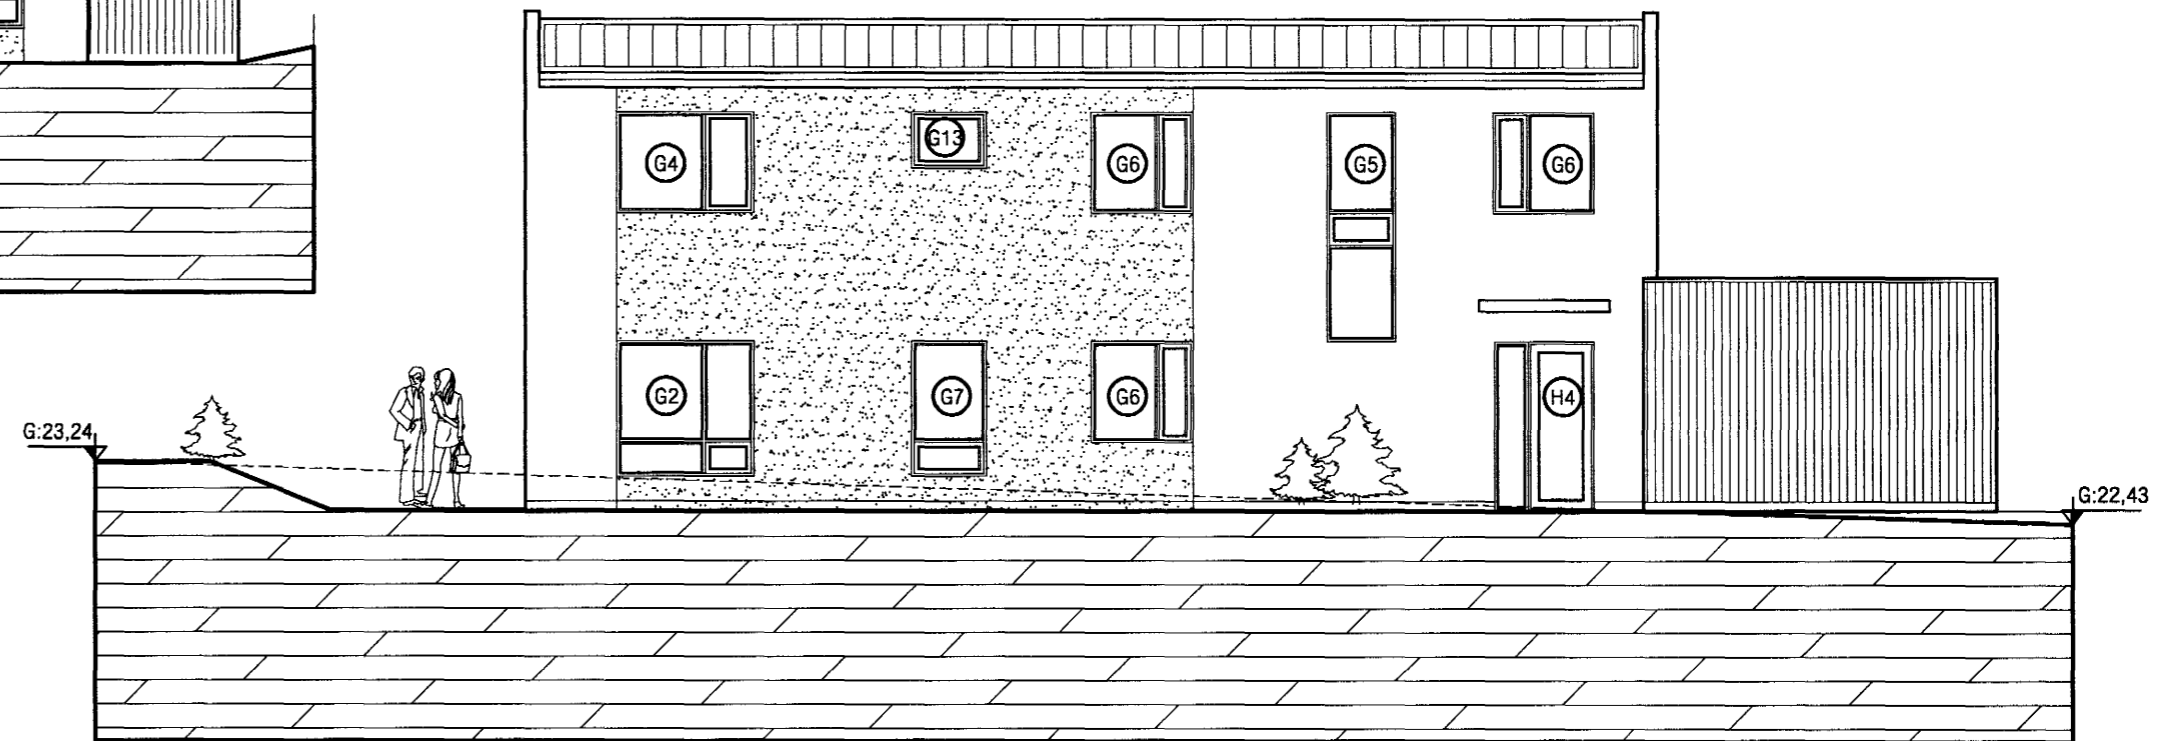


SUDUR



AUSTUR



VESTUR

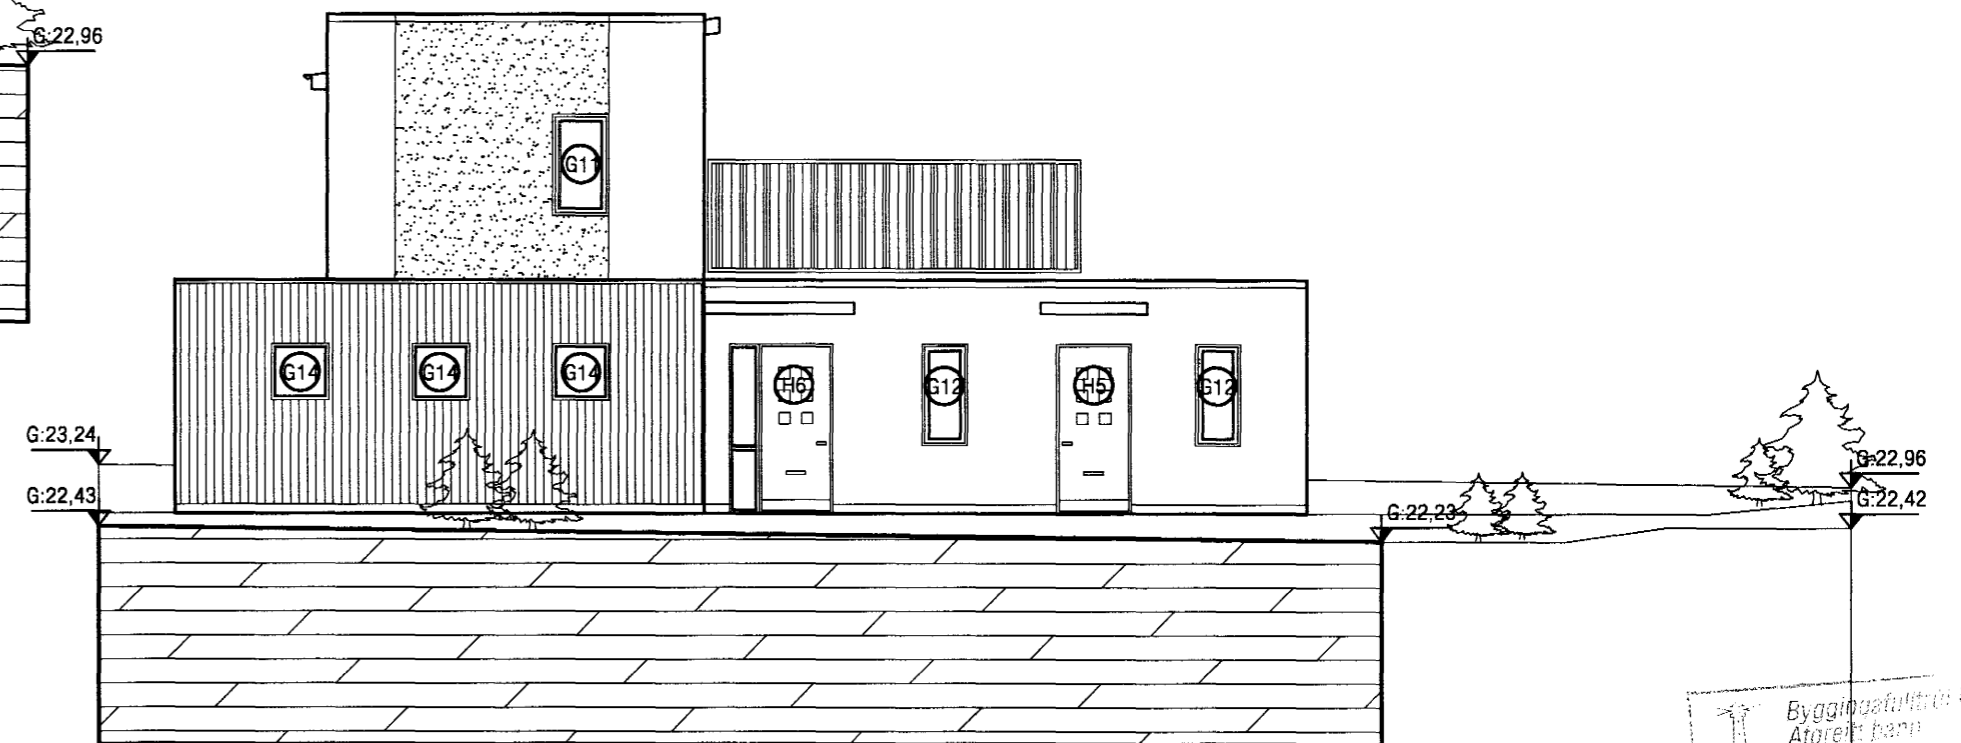

NORÐUR

Byggingafræðingur
Atvinnuþjálfari
25 NOV 2007

VEKTOR
- hönnun og ráðgjöf -
Nýbýlavegi 6, 200 Kópavogi.

Ríkharður Oddsson
byggingafræðingur
Kt. 270261-5159
sími: 554-6650 fax: 554-6669.

Teikn. nr.	Tilvísun á teikningu	Br.	Dags.
Samþykkt			

BLÓMVELLIR 4, HAFNARFIRÐI
YFIRLITSMYND GLUGGA OG HURÐA

Hannað	JHH	Teiknað	SM
Dagsetning	13.11.02	Verk nr.	A-02-09-22
Mælikvæði	1:100	Teikn. nr.	S-07