




GLUGGAR Á NORÐVESTUR HLÍÐ

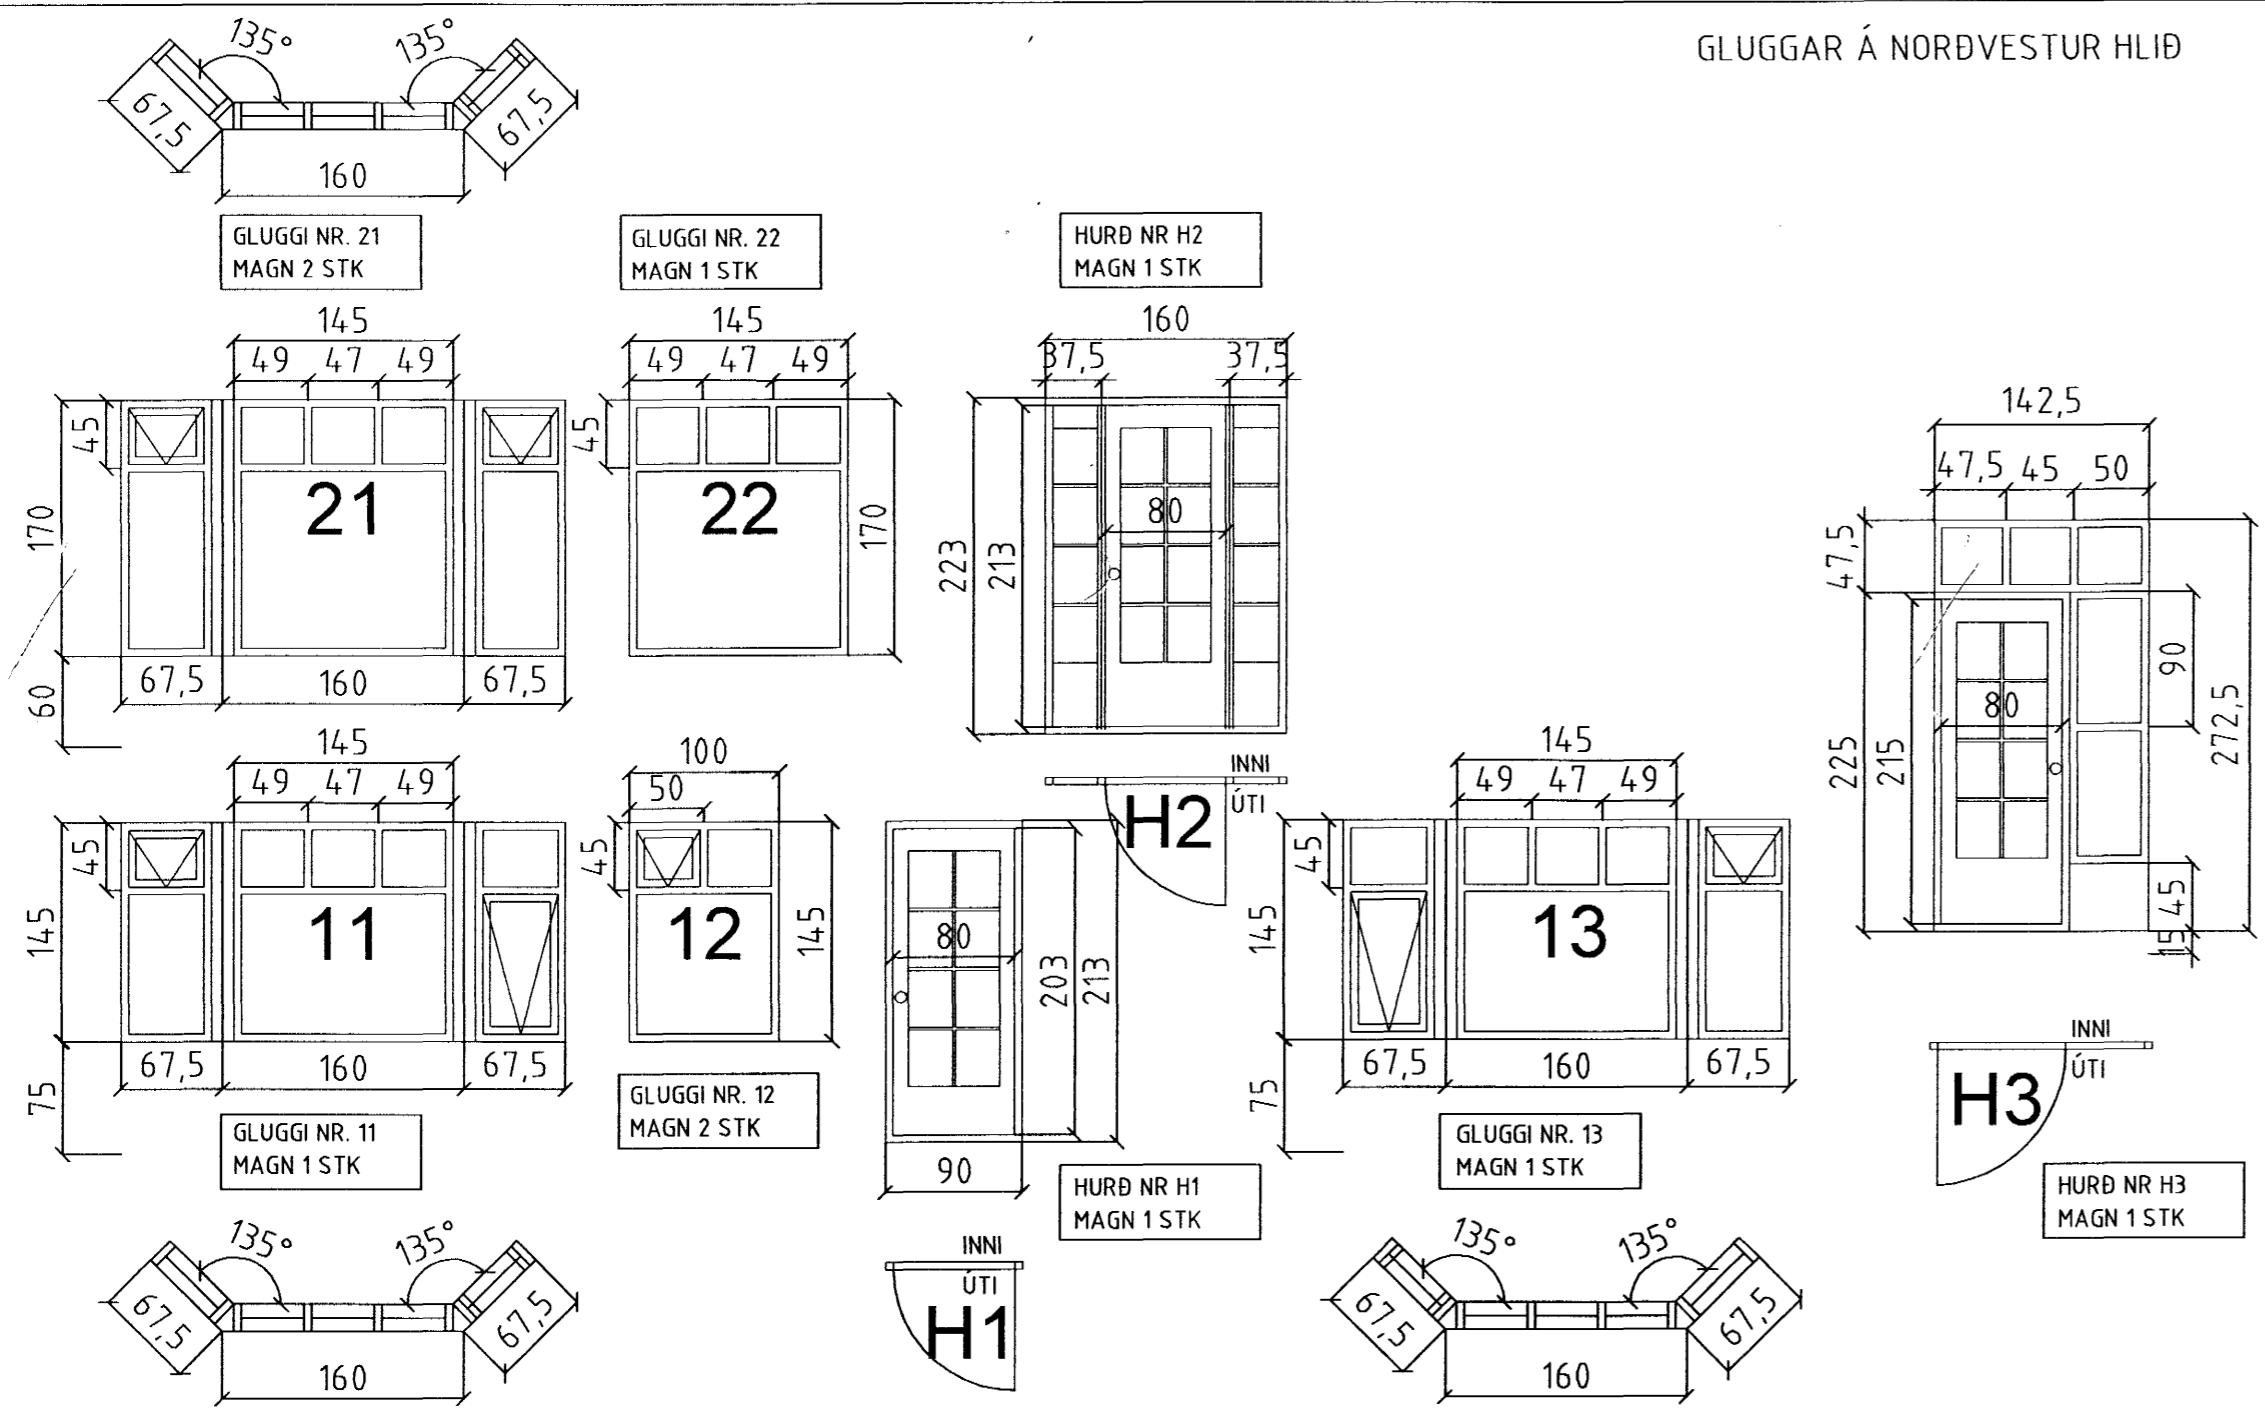


GLUGGAR Á SUÐVESTUR HLÍÐ

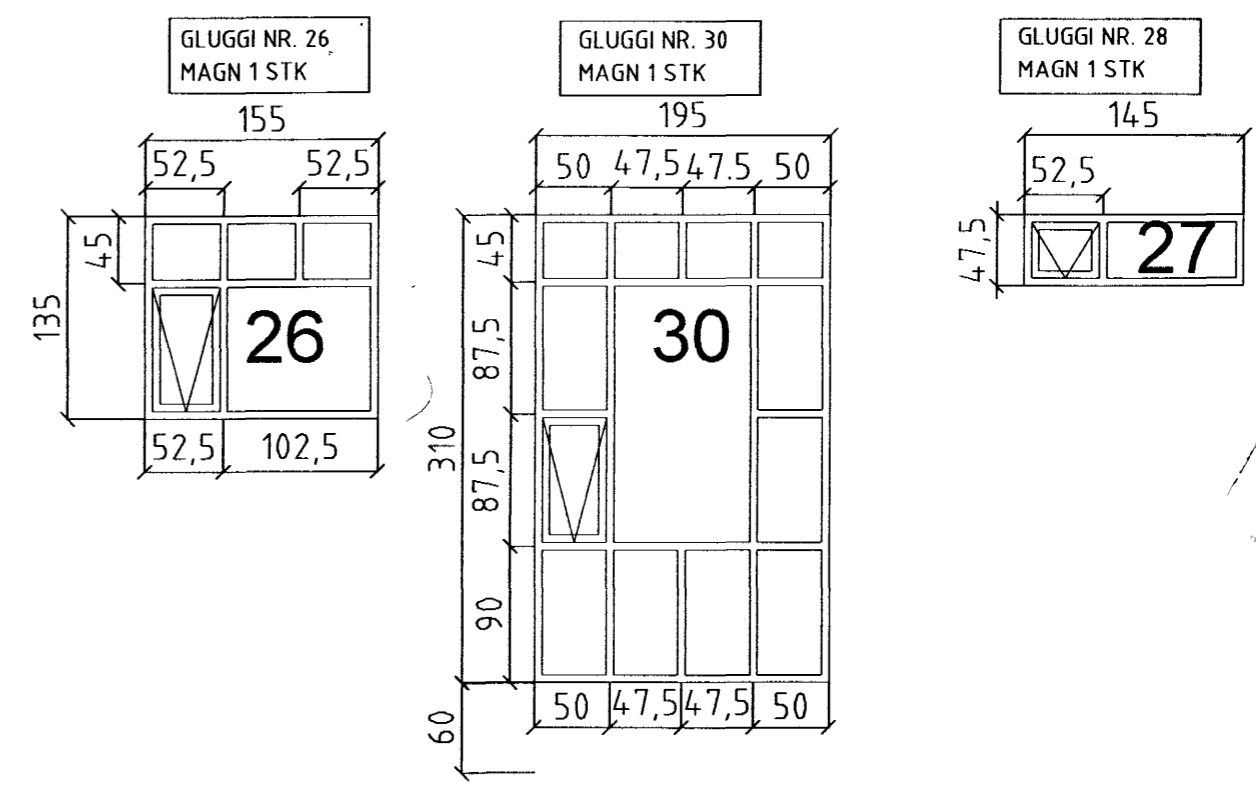

GLUGGAR Á NORÐAUSTUR HLÍÐ

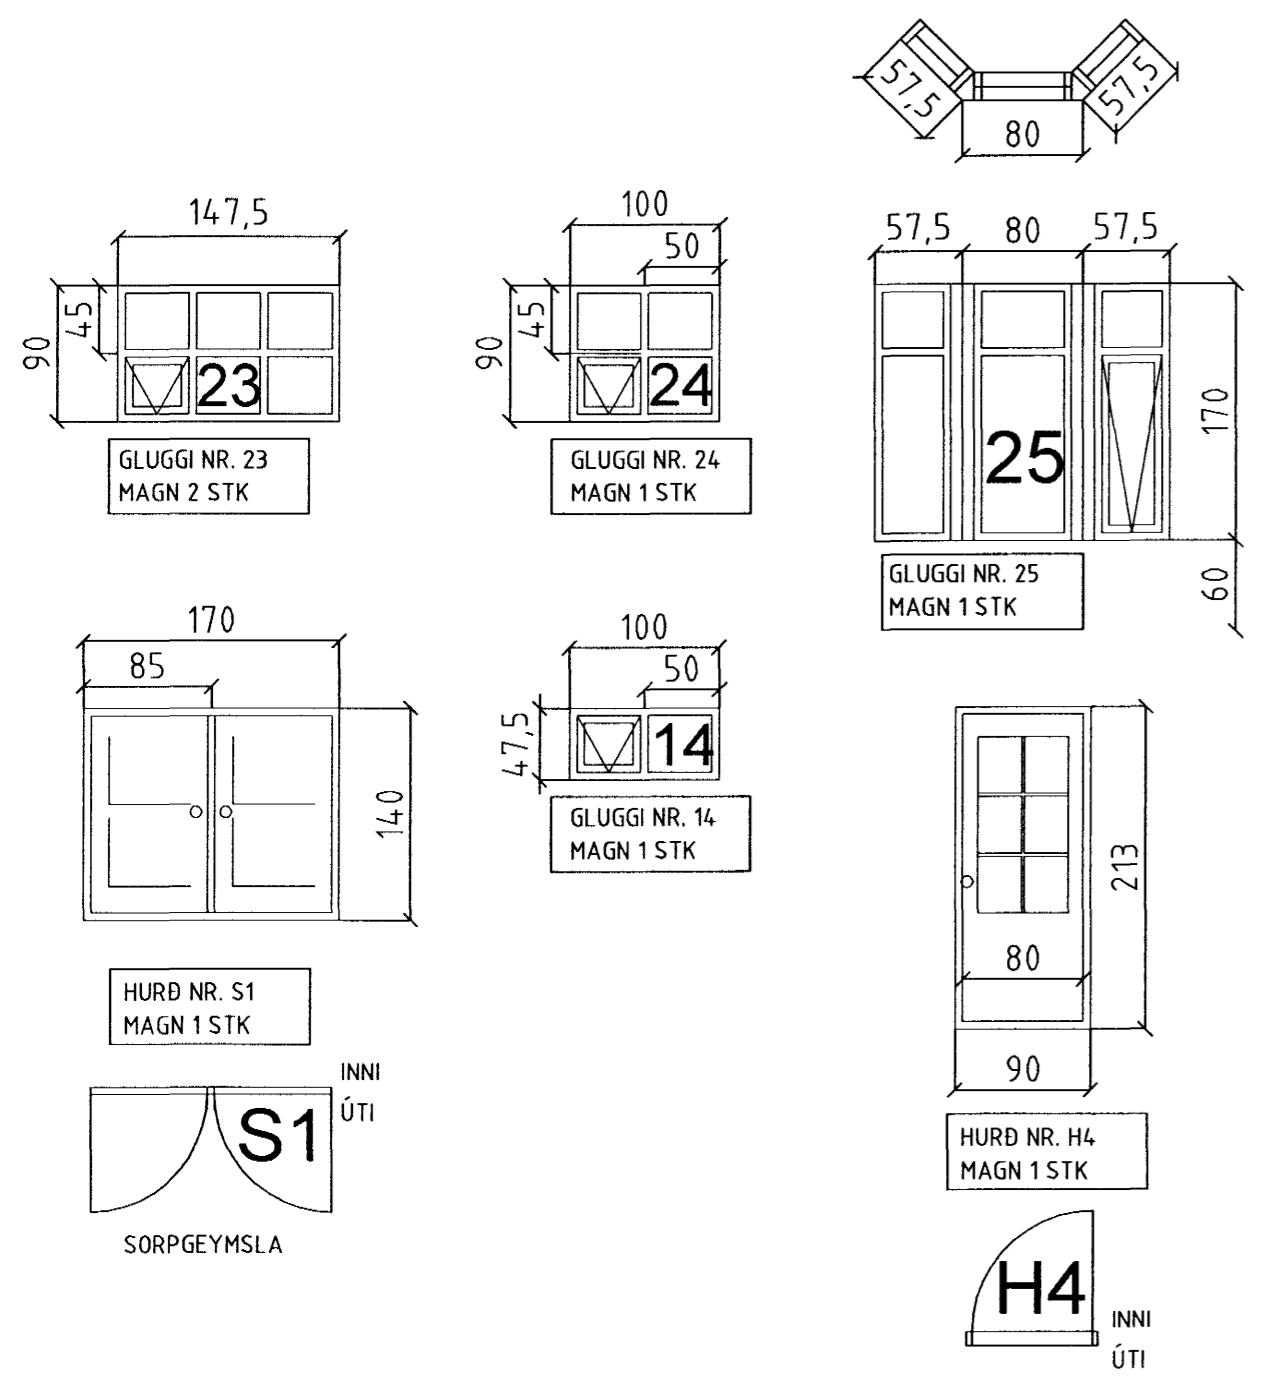

GLUGGAR Á SUÐAUSTUR HLÍÐ

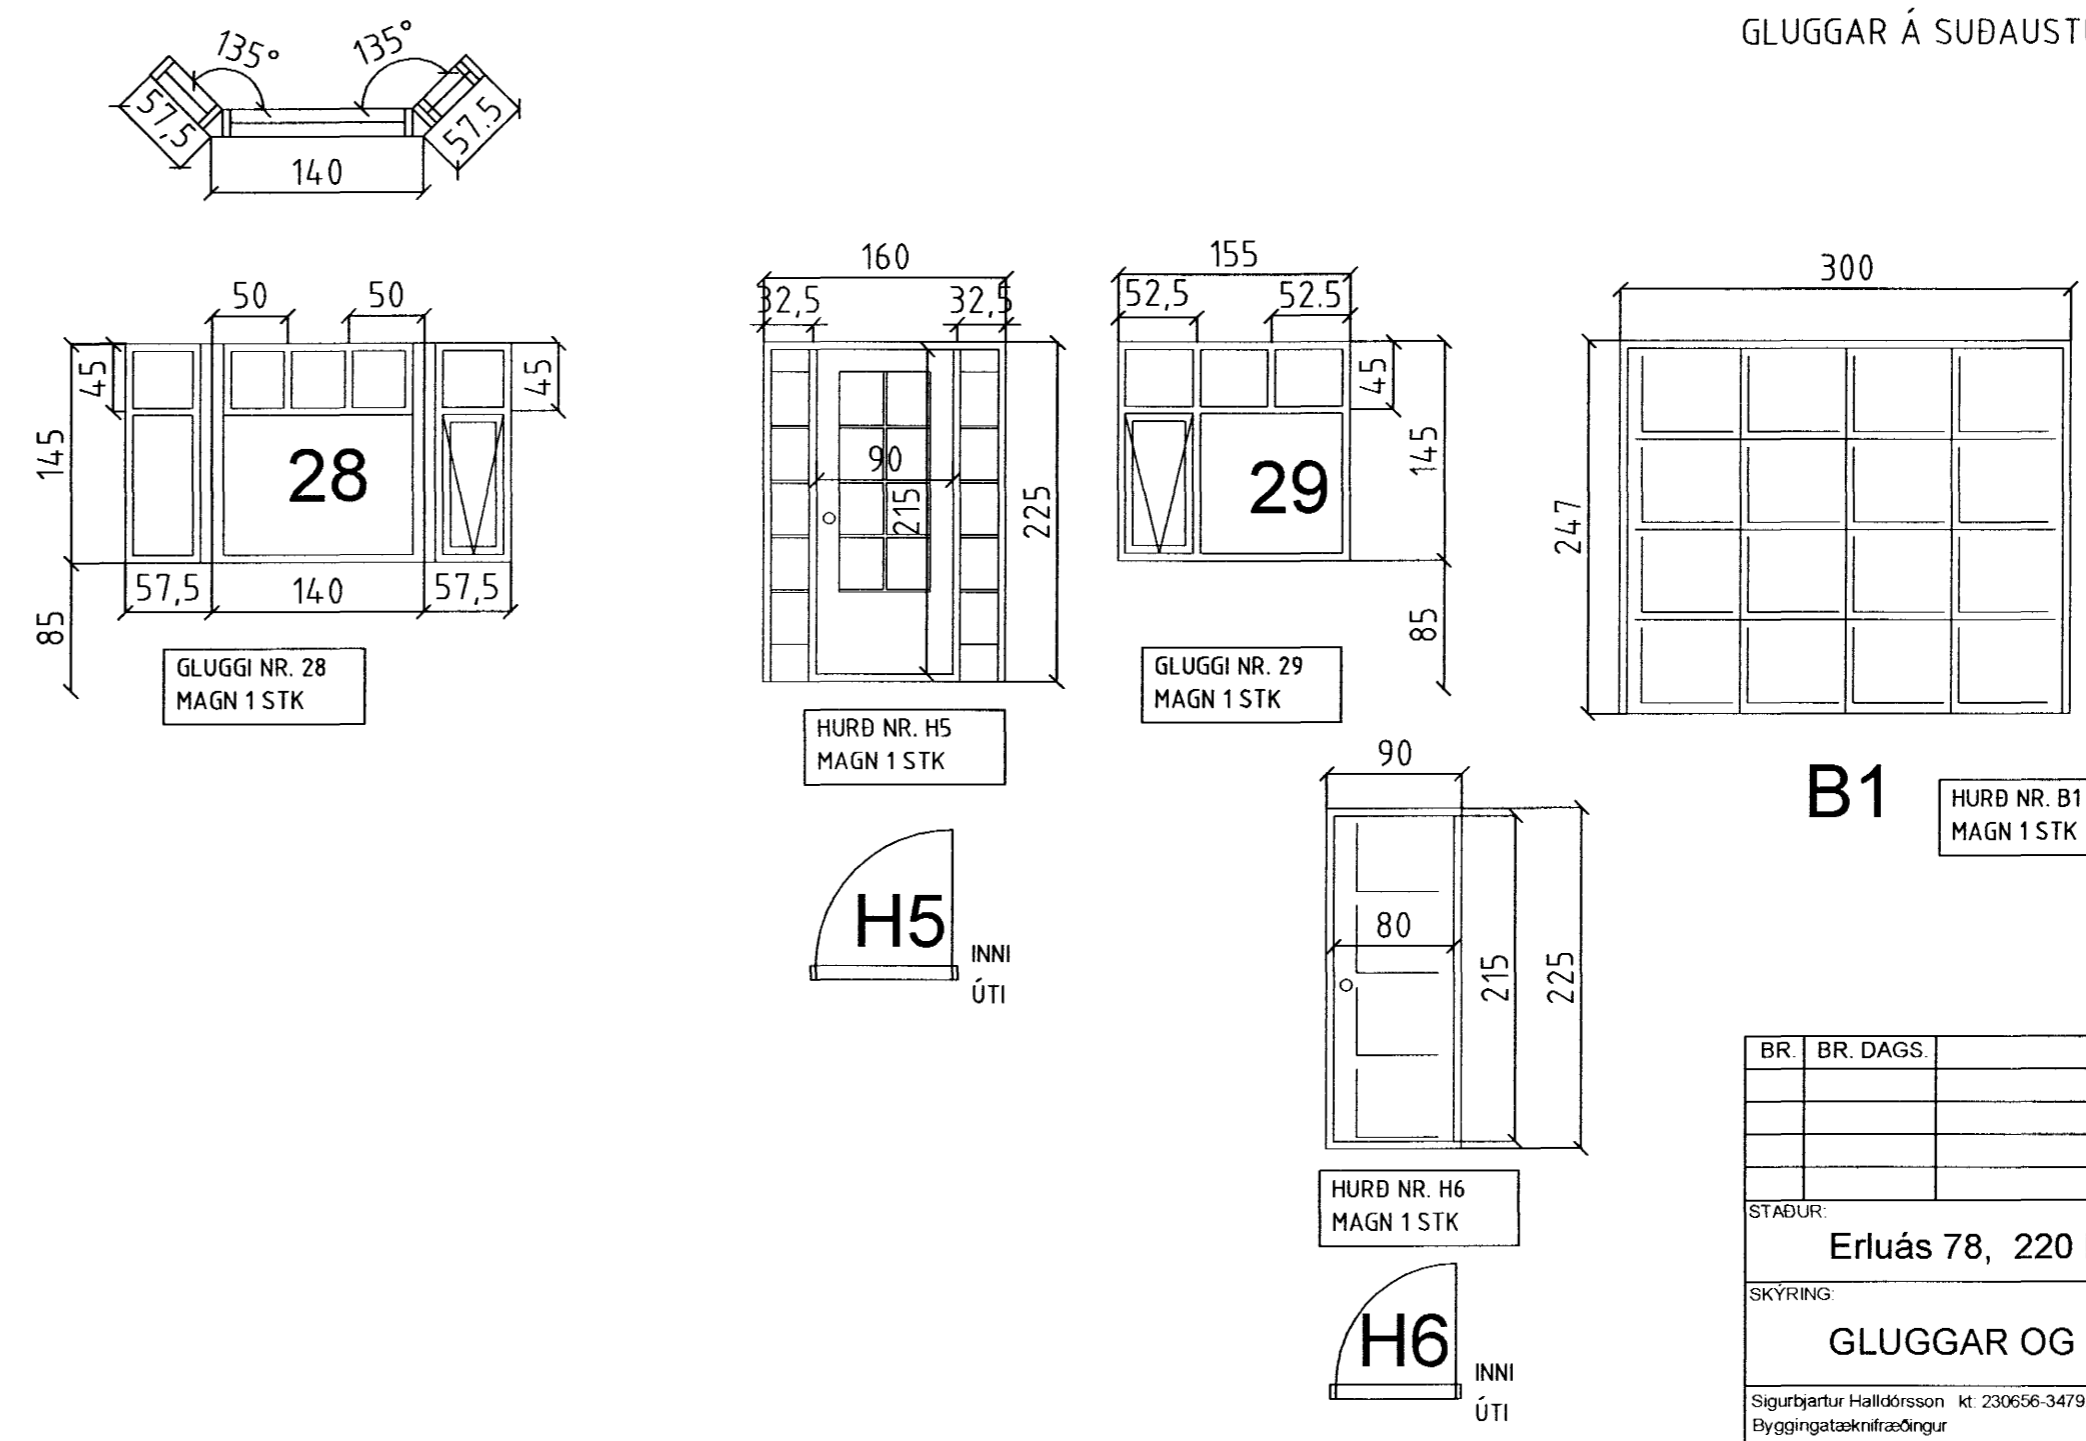

Byggingafulltrúi Hafnarfjarðar  
Alfreitt Þann  
21 NOV. 2002  
SAB

BR.	BR. DAGS.	EDLI BREYTINGA	SIGN.
STAÐUR: Erluás 78, 220 Hafnarfirði			BLAD NR: S-1-01
SKÝRING: GLUGGAR OG HURDIR			KVARÐI: 1:50
Sigurbjartur Halldórsson kt 230656-3479 Byggingataeknifráðingur Suðurgata 78, 220 HAFNARFIRÐI hs. 565-5707			HANNAÐ: Sigurbj. H
SAMP: Sinn Halld			TEIKN: Sigurbj. H/ej
			DAGS: 21/11/2002
			VERK NR: Erluás 78