


STIGI  
MÁLSETNING OG JÁRNALÖGN - GRUNNMYND  
MKV. 1:20

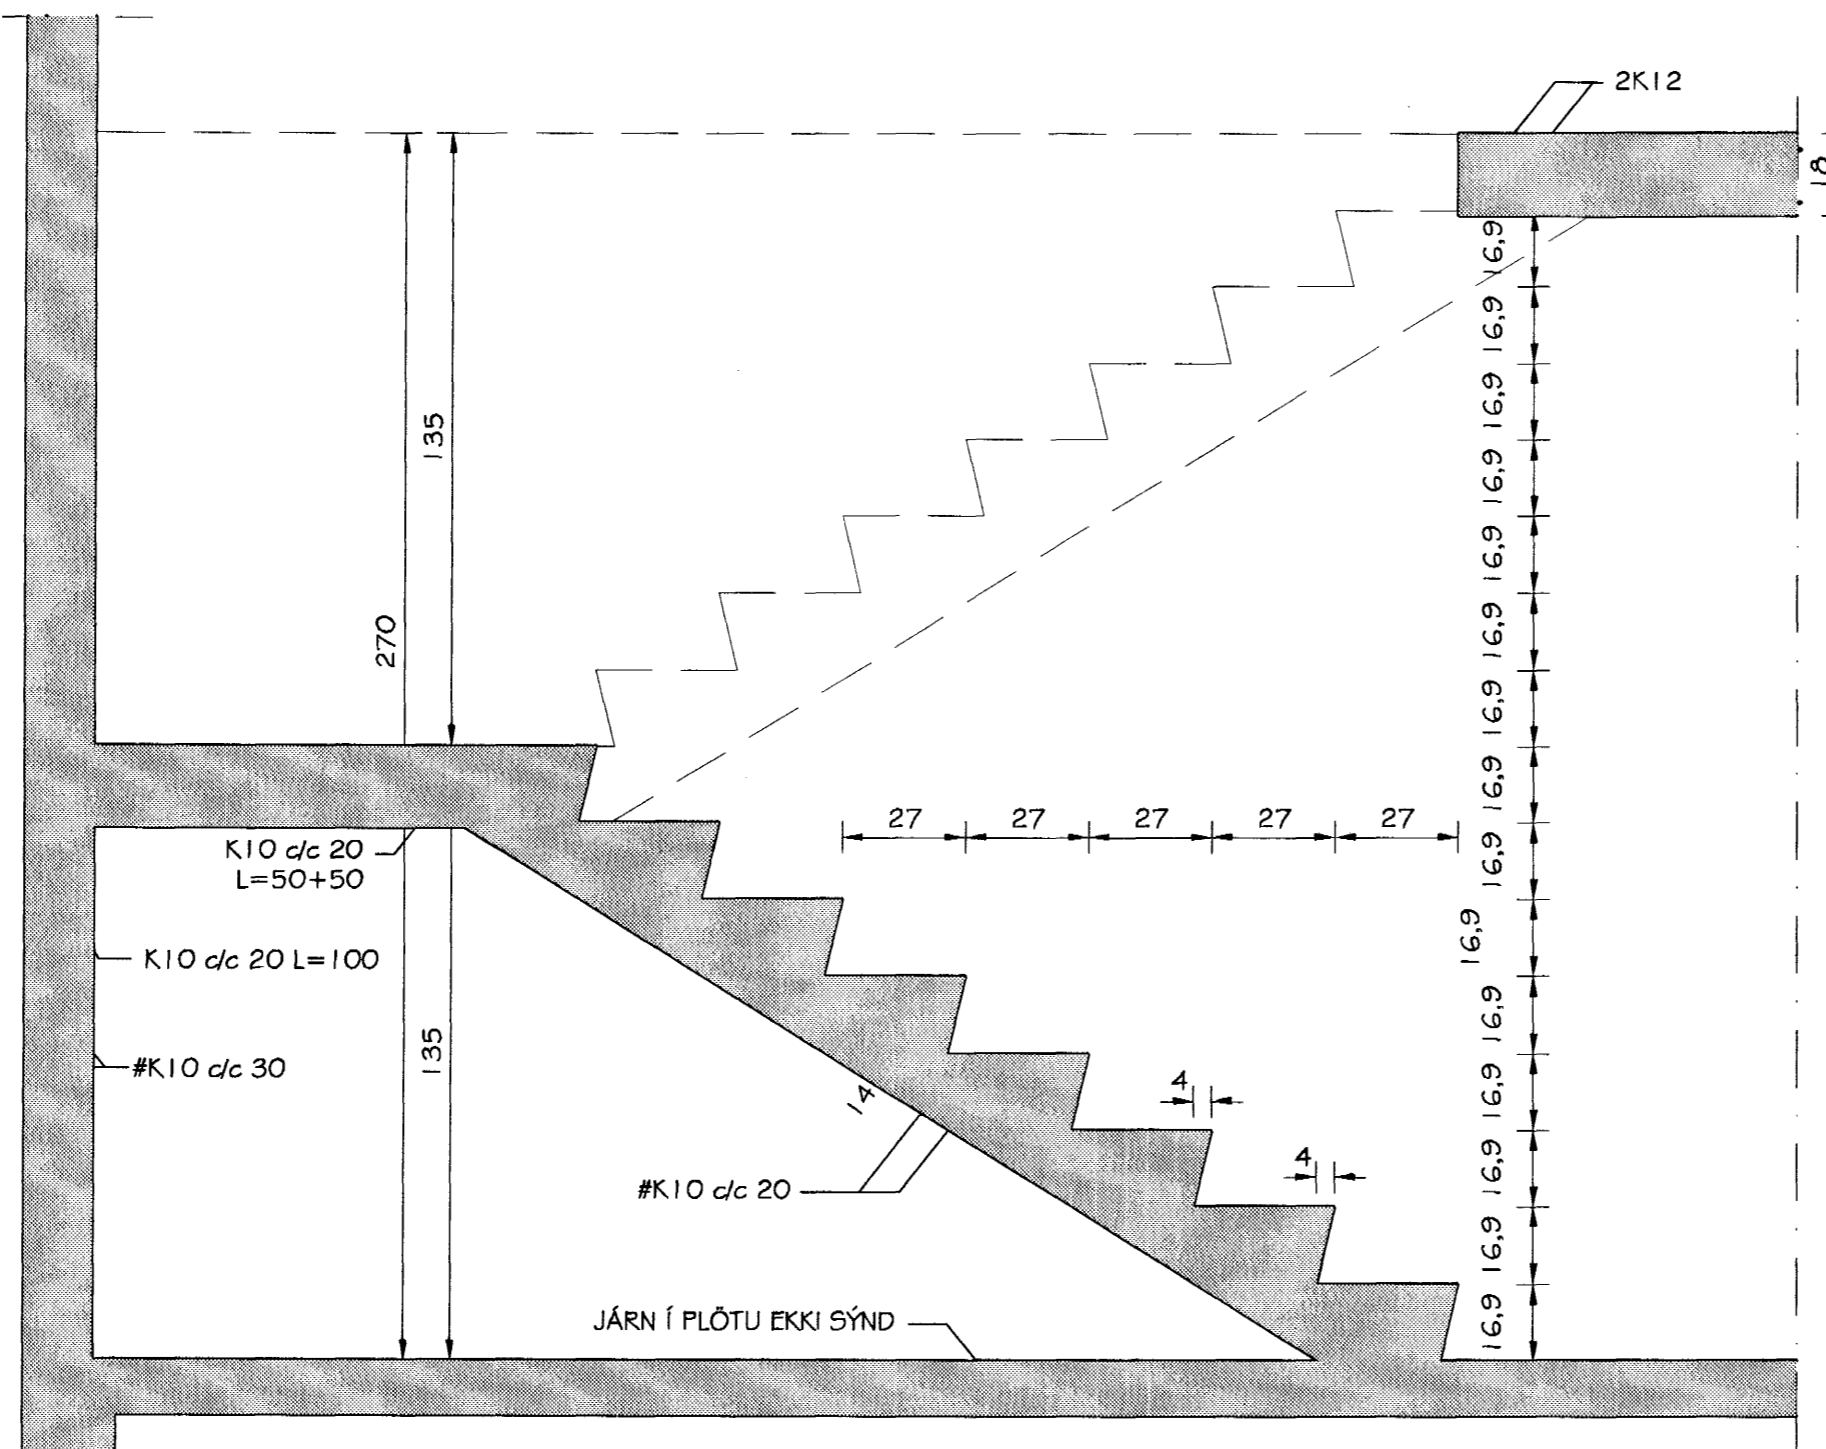

STIGI  
MÁLSETNING OG JÁRNALÖGN - SNIÐ 1-1  
MKV. 1:20

Byggingafulltrúi Hafnarfirðar  
Afgreitt þann  
20. NOV 2002  
5/1 2002

| Br. nr. | Dags. | Af. | Breyting |
|---------|-------|-----|----------|
| (A)     |       |     |          |
| (B)     |       |     |          |
| (C)     |       |     |          |
| (D)     |       |     |          |

**TEIKNISTOFAN**  
**TORGÍÐ**  
RÁÐGJÖF - HÖNNUN - EFTIRLIT

ARMÚLI 36, 108 REYKJAVÍK, SÍMI 568-8866, FAX 568-8878  
Þorsteinn Friðþjófsson, Magnús Þ. Guðmundsson,  
byggingateknifræðingur, innanhússarkitekt.  
Kt. 211055-5299 Kt. 240654-5559

**SVÖLUÁS 13-15-17**  
**HAFNARFIRÐI**

Teikningarheiti: STIGAR INNAHÚSS  
GRUNNMYND OG SNIÐ

Dags. 25.08.2002. Kvarði 1:20

Hannað ÞF Teiknað ÞF Samþ.

Verknr. 01-808 Teikn.nr. 607 Breyt.nr.