
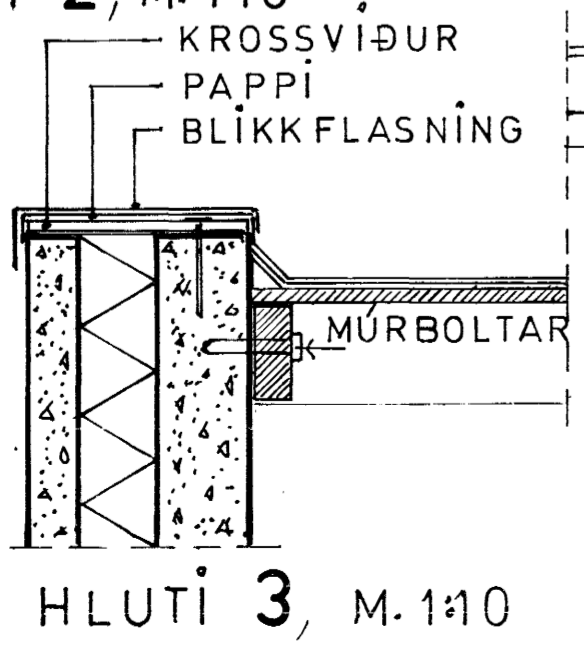
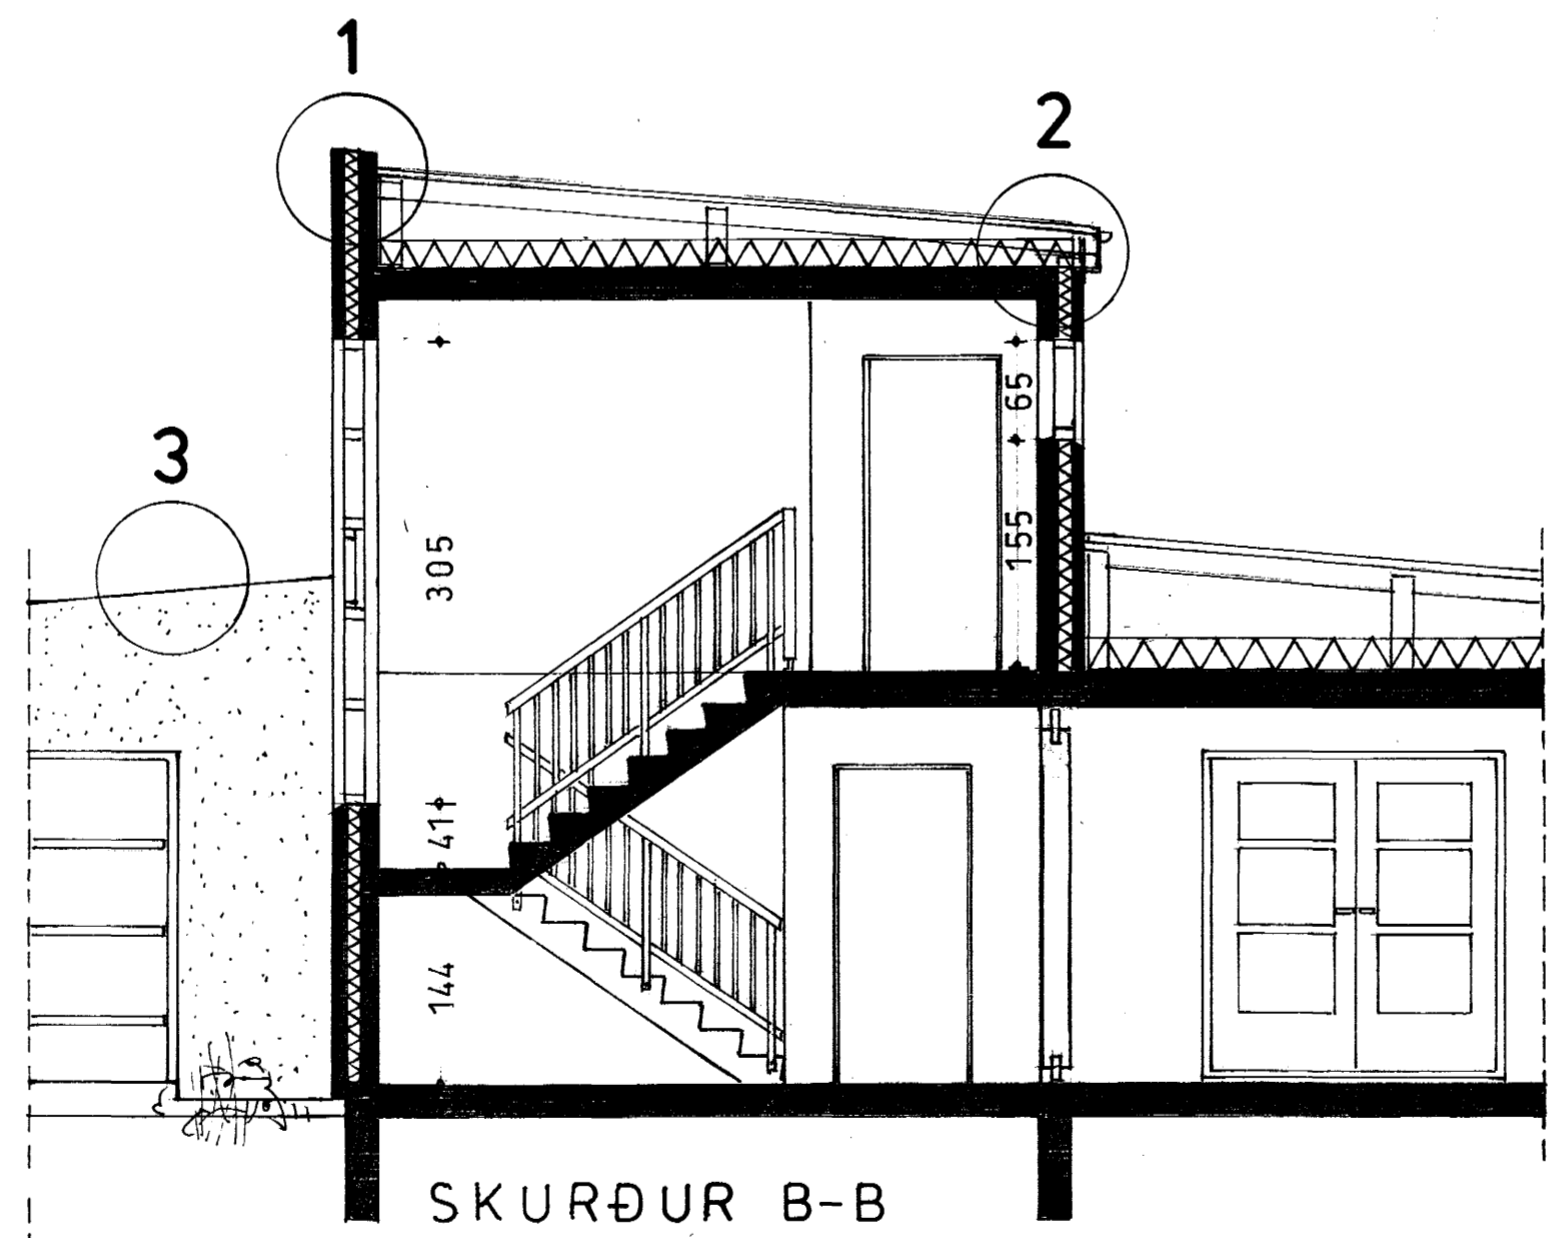


VÍÐURKENNDUR ÞAKPAPPÍ, 2 LÖG
 BORÐAKLÆÐNING, 25 MM
 SPERRUR, 50x125 MM
 VÍNDPAPPÍ
 STEINULL, (LÉTTULL), 200 MM

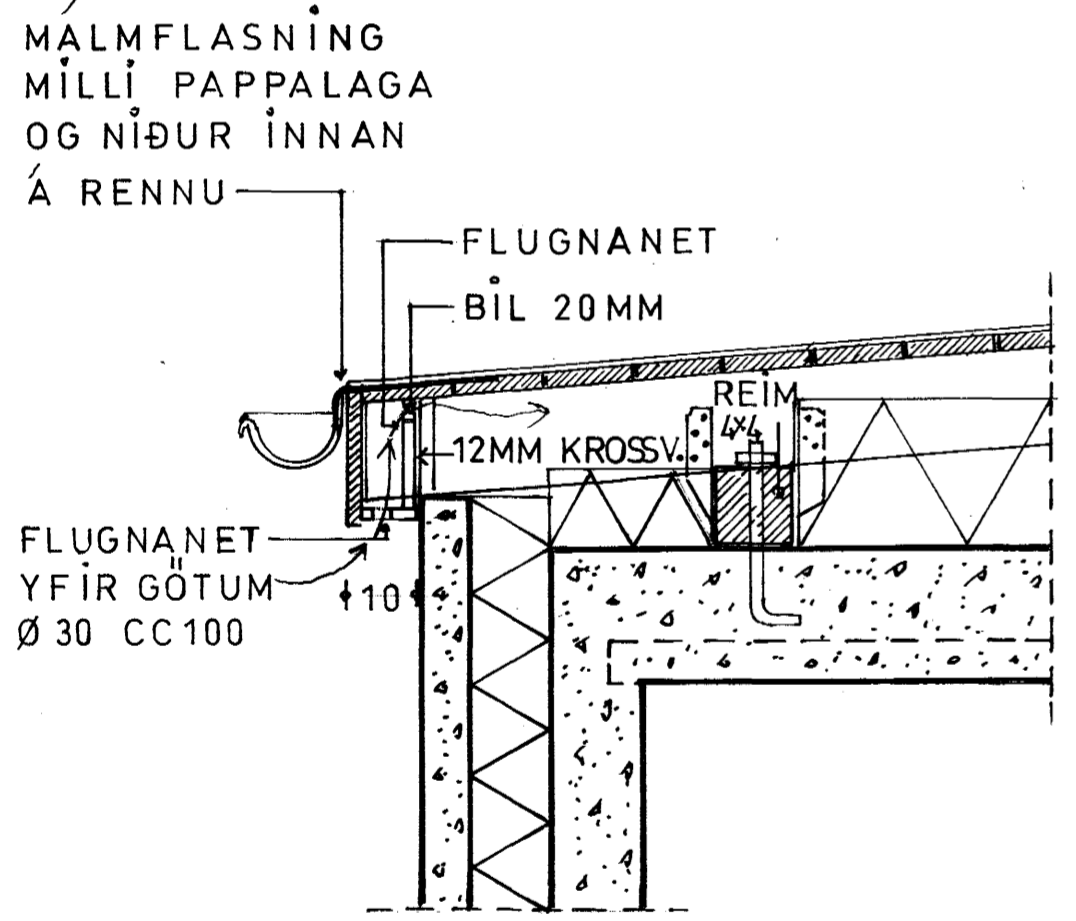

Byggingalitur
 Afgreitt
 20 NOV 2002
 52

BLÓMVELLIR 2 HF.
 SKURÐMYNDIR OG HLUTAR, MÆL. 1:10, 1:50
 VINNUSTOFAN HREFNUGÖTU 8, 105 R.
 SVERRIR NORÐFJÖRÐ ARKÍTEKT F.A.Í.
 KT. 170641-7799, S. 5527320, OKT 2002
 Sverrir Norðfjörð
 Sverrir Norðfjörð