


SKURÐUR A-A, ÚTLIT

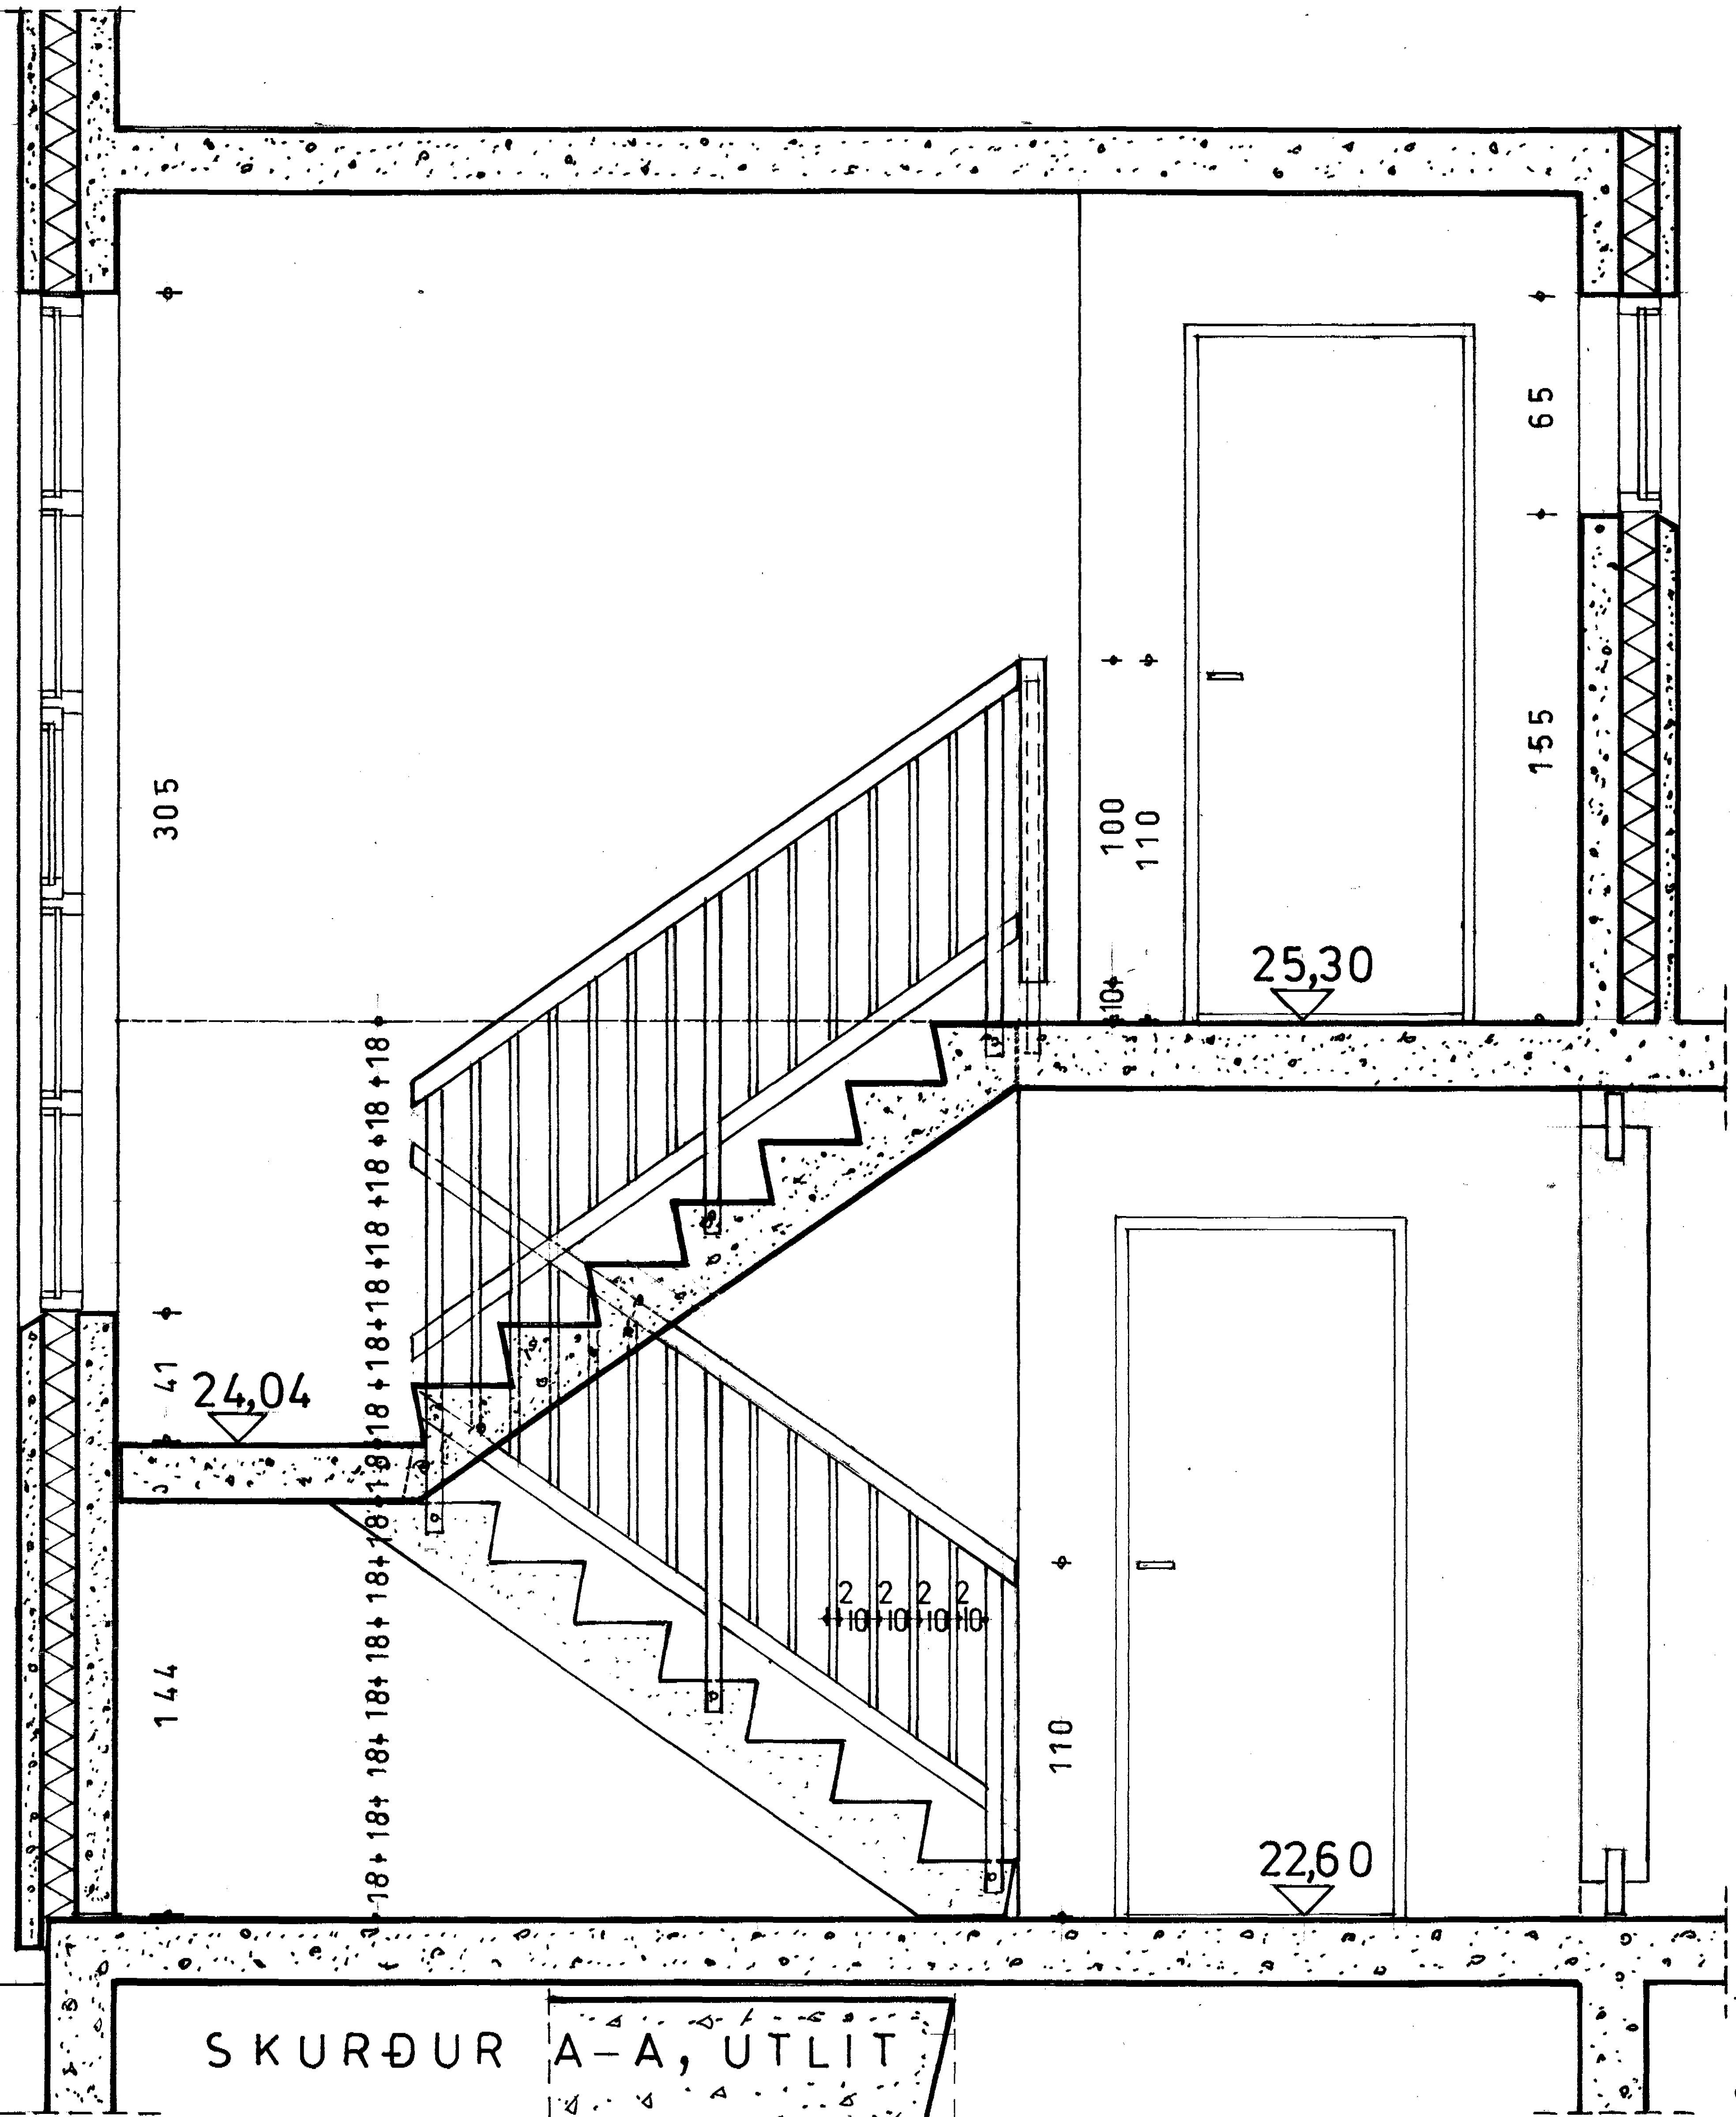


SKURÐUR B-B, ÚTLIT




GRUNNMYND

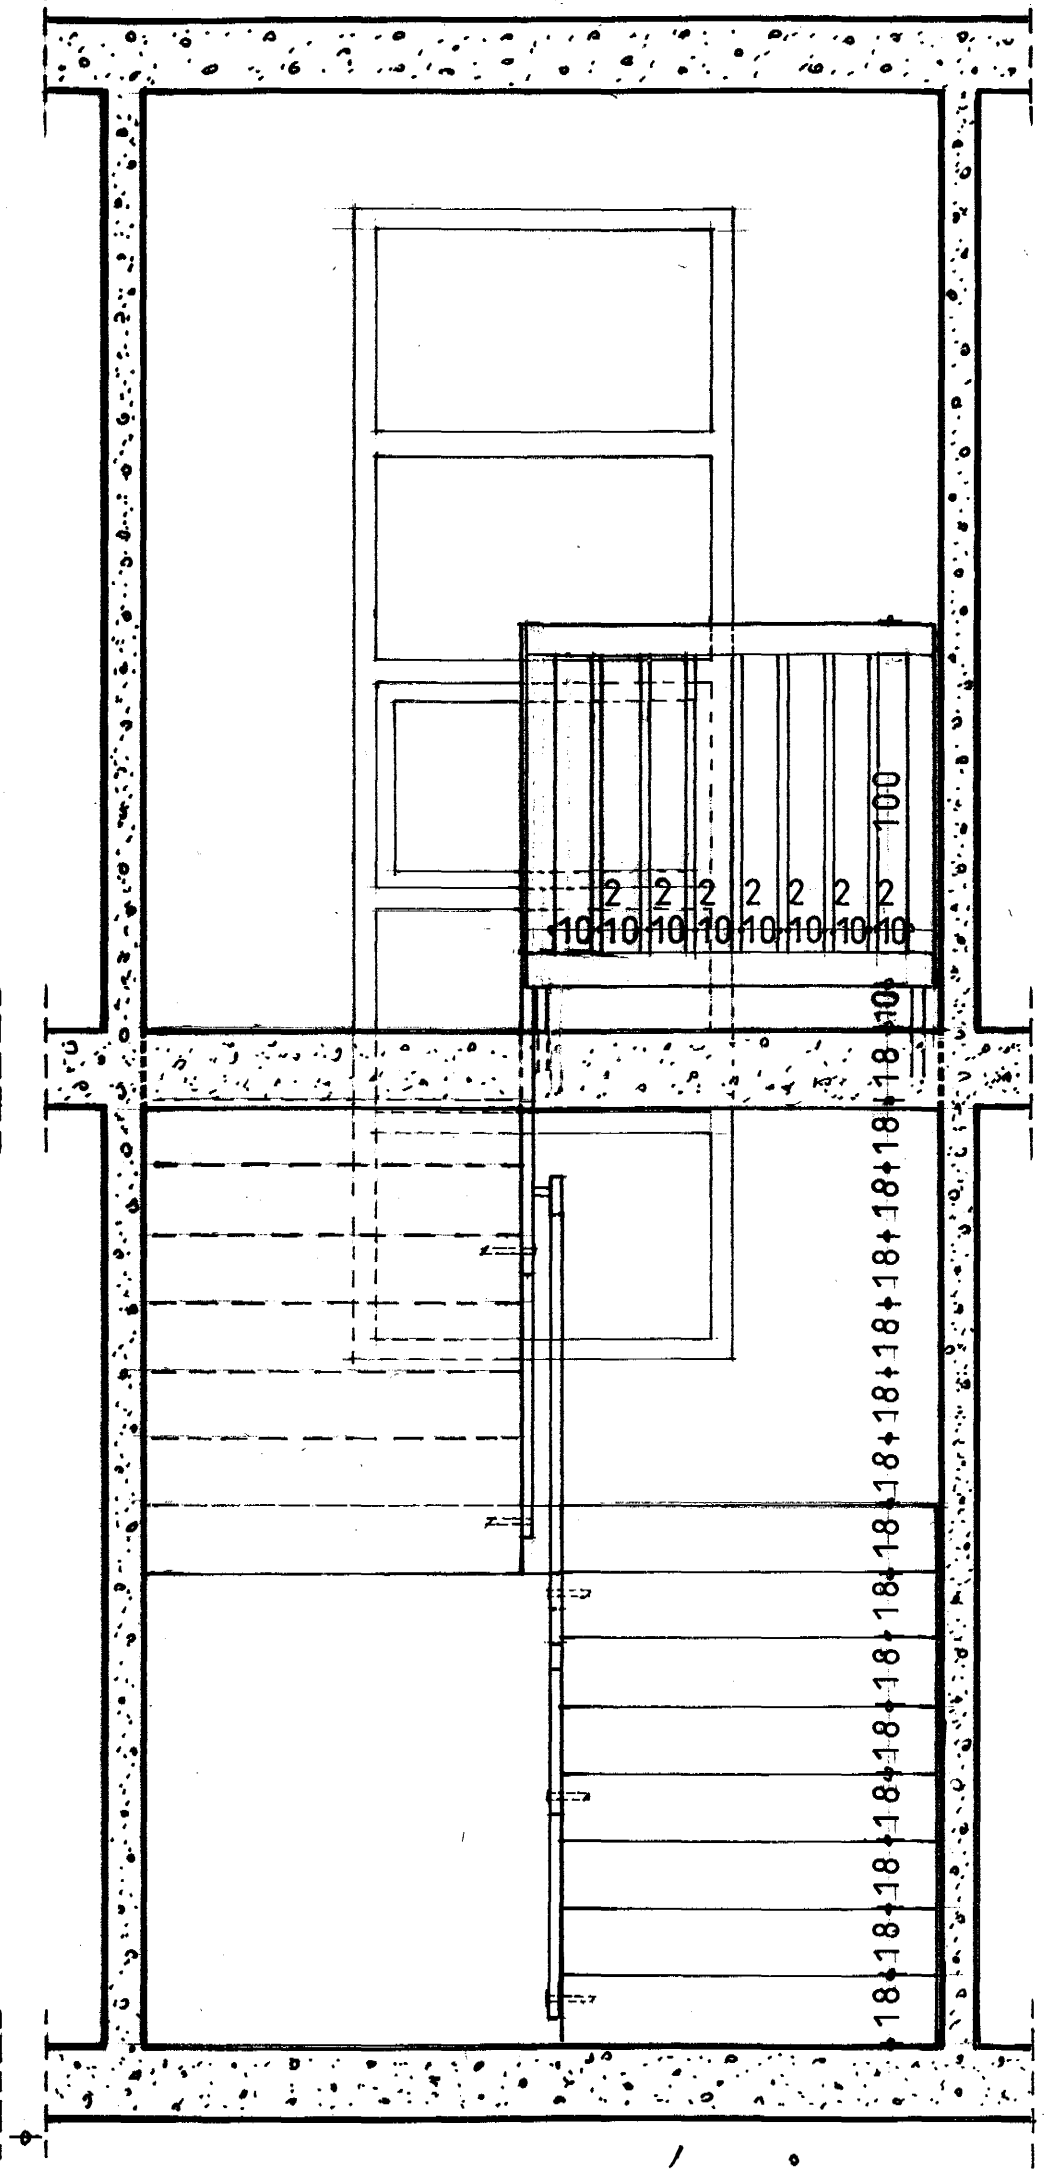


SKURÐUR Í ÞREP, M. 1:5

Byggingarfulltrúi Afgreitt
20 NOV. 2002

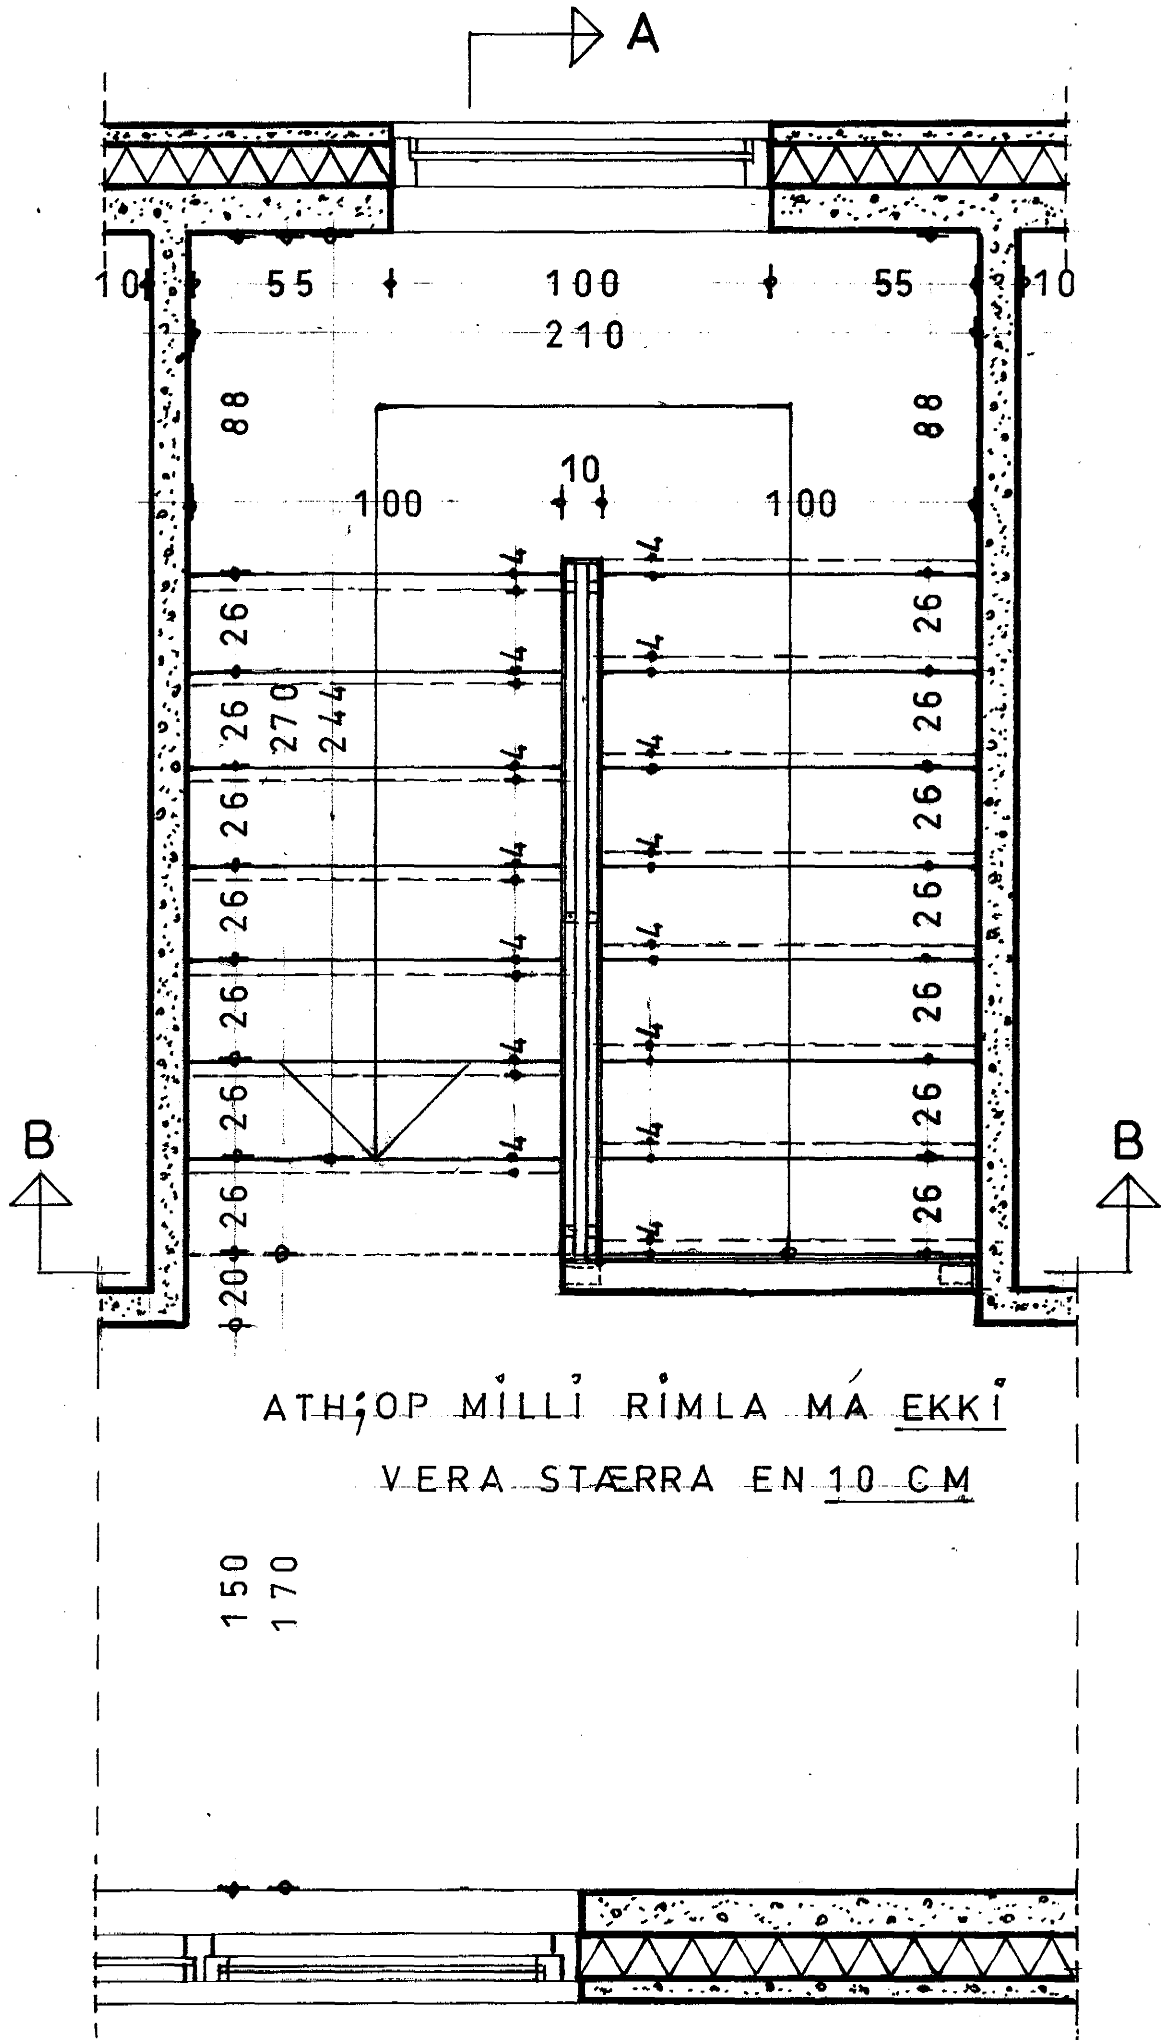53

# BLÓMVELLIR 2 HF.

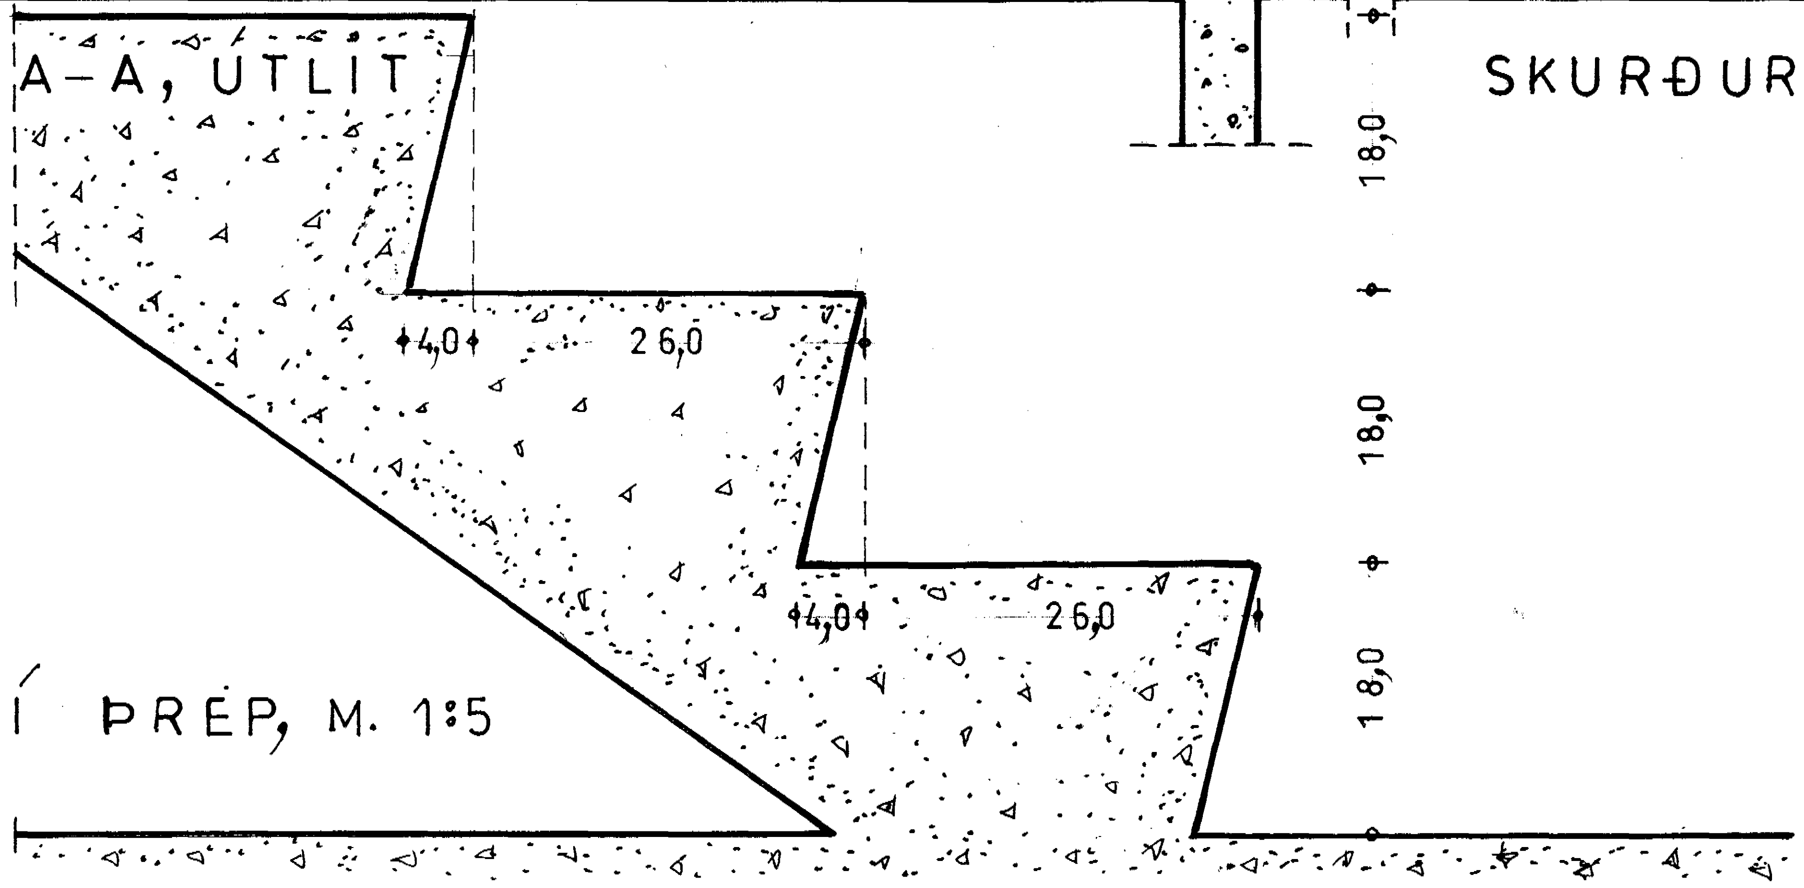ÍNNISTIGI, STEYPUMÁL, MÆLIKV. 1 20, 1:5

VINNUSTOFAN HREFNUGÖTU 8, 105 R.

SVERRIR NORÐFJÖRÐ ARKITEKT F.A.Í.

KT. 170641-7799, S.5527320, OKT. 2002

Sverrir Norðfjörð
Sverrir Norðfjörð