


NEYSLUVATNSLÖGN OG LÖGN Í HANDKLÆÐAOFNA M; 1:50
 NEDRI HÆÐ

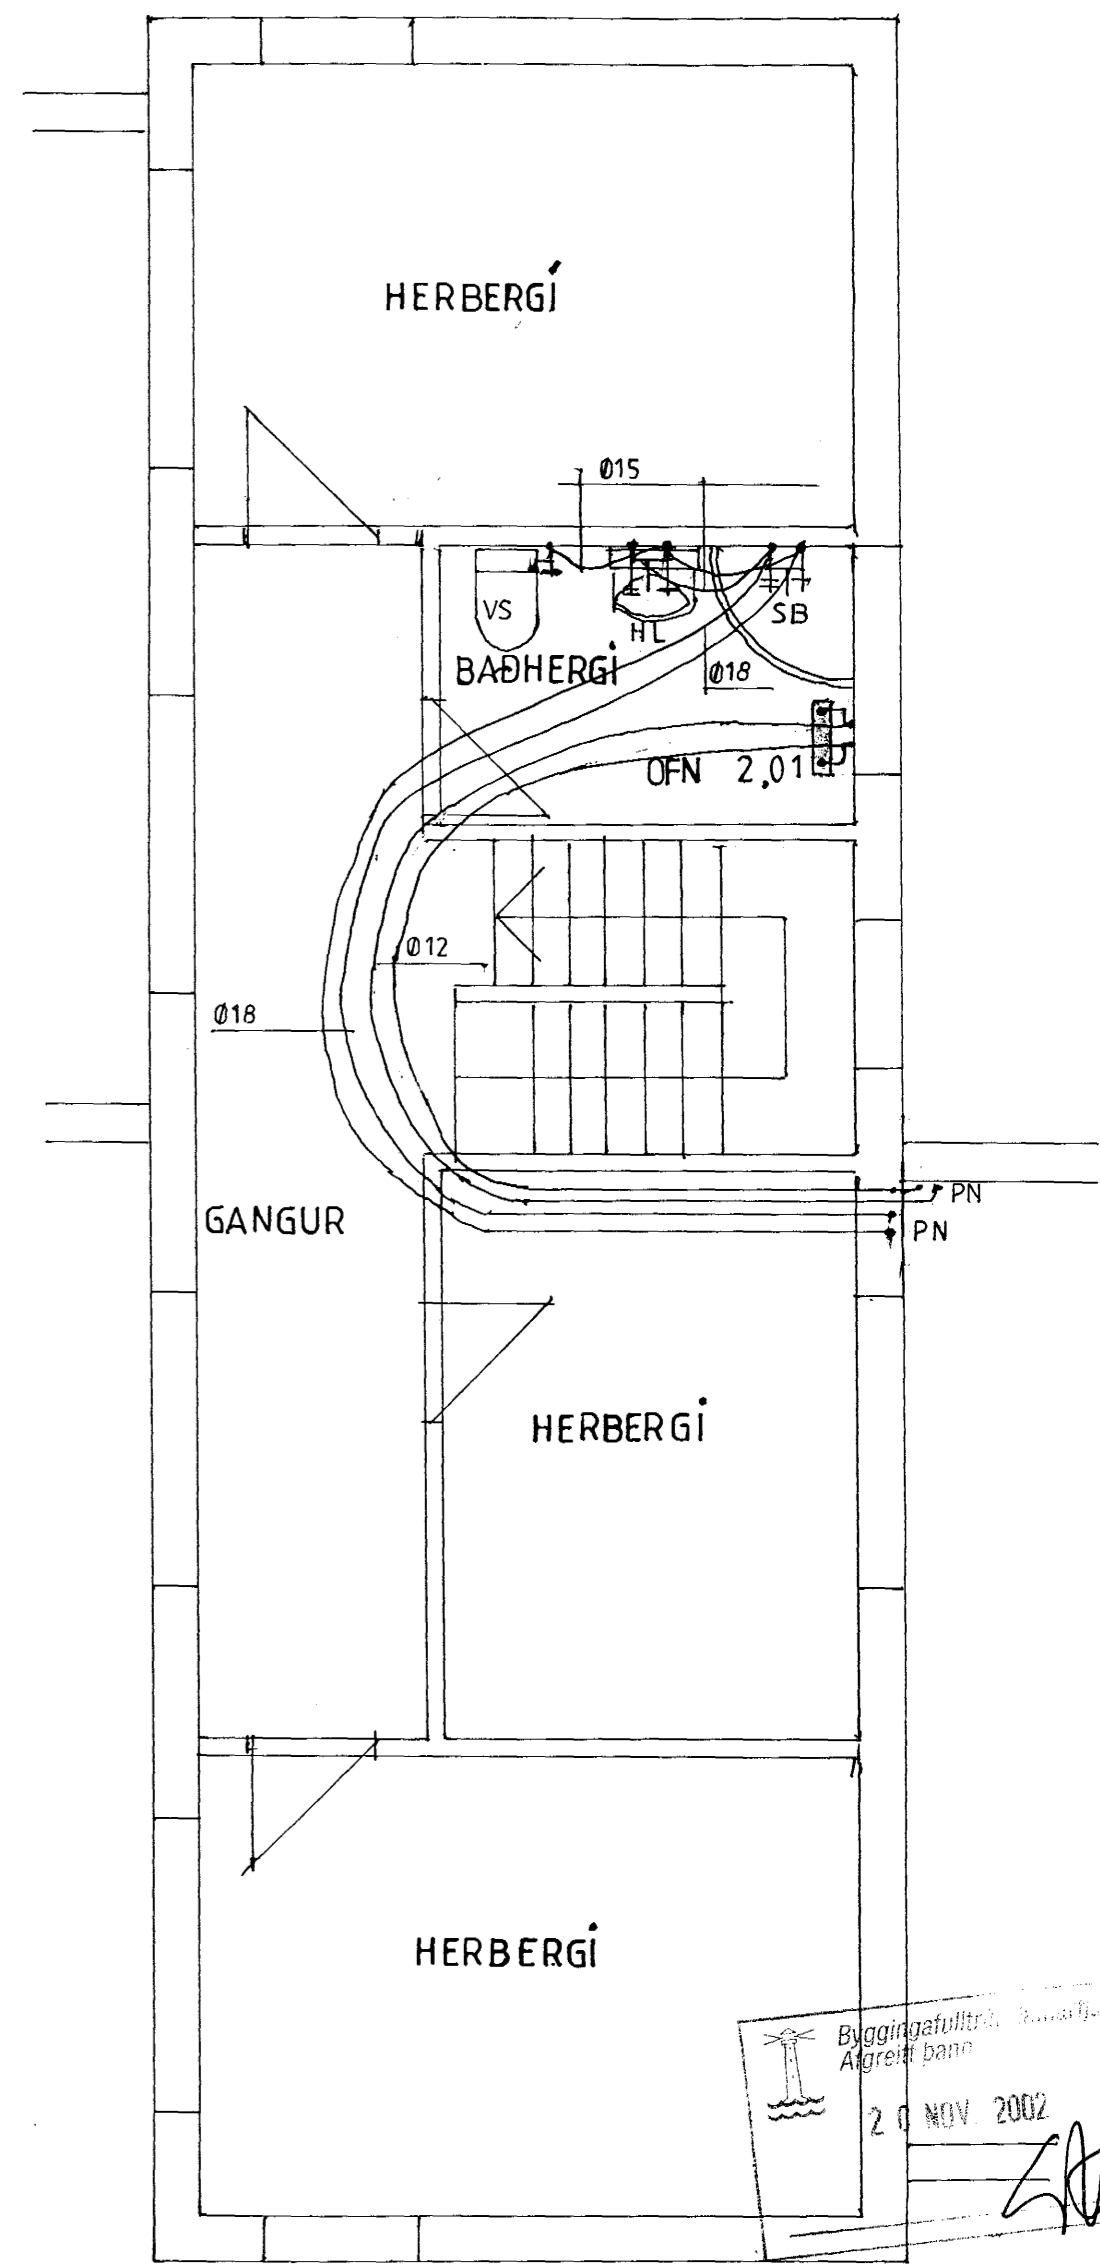

EFRI HÆÐ M; 1:50

Byggingafræðingur
 Algreitt barn
 20 NOV 2002
[Signature]

Skýringar, neysluvatnslagnir.

Neysluvatnslagnir eru rör í rör kerfi Pe Pex plaströr með súrefniskápu, vidd 15 mm fyrir einn krana og vidd 18 mm fyrir 2 krana, sjá teikningu. Einnig er aðfærsla handklæðaofna rör í rör kerfi. Rör skulu vera vottuð af Rannsóknarstofnun Byggingariðnaðarins. Þrýstiprófa skal neysluvatnslagnir með lofti samkvæmt fyrirmælum framleiðanda röranna.

TENGIRIND SJÁ TEIKNINGU NR 202

Sannþ. Sæmi Hauka

Verkhönnun ehf, verkfræði- og teiknistofa
 Kirkjulundi 13 210 Garðabæ
 Sími 5656900. Fax 5656910

Verkefni: **Blómvelli 2 Hafnarfirði**
 Verkefni nr 578
 Teikning nr 203

**Heiti : Neysluvatnslögn
 Ofnalögn**

Mælikvarði: 1:50.
 Dags. Nóvember 2002
 Hannað: Sveinn Ingólfsson verkfr. KT 141240-4639-
 Sampykkt: *Sveinn Ingólfsson 18 nov. 2002*