



Ofnar/ Iagnir 1 hæð. mkv. 1:50.

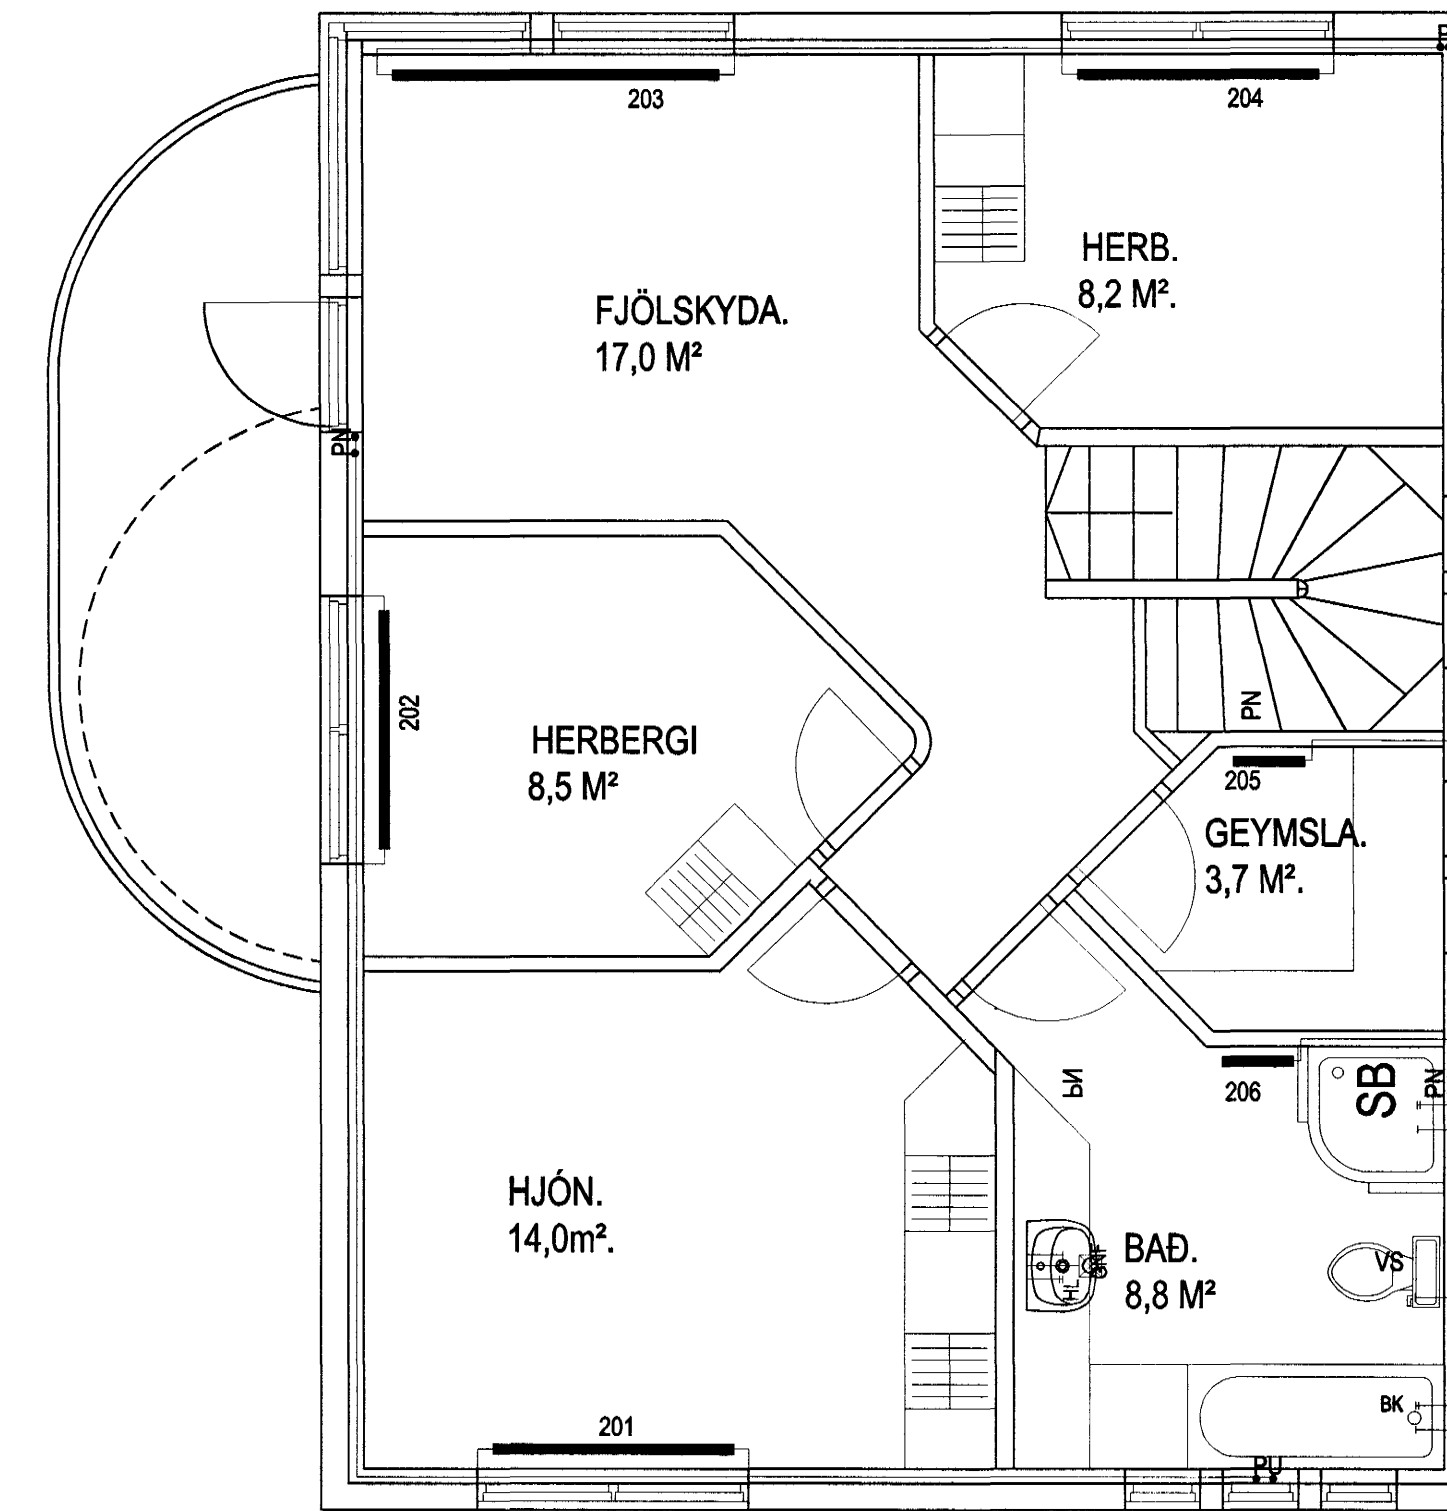

Ofnar/ Iagnir 2 hæð. mkv. 1:50.

OFN NR.	STAÐUR SVÖLUÁS 24	HITABÖRF OFNS. KCAL/H	MESTA LENGD	MESTA HÆÐ	HITABÖRF RYMIS. KCAL/H	GÓLFHITI. 18*2,0 Pe-PEX		SAMTALS OFN OG GÓLFHIT. KCAL/H
						LENGD. Im.	Afkóst. KCAL/H	
	BÍLGEYMSLA				1900	92	1900	1900
101	ANDD	190	400	400	440	14	280	470
102	STOFA/ELDHÚS	630	1000	600	1180	30	570	1200
103	STOFA/ELDHÚS	700	2400	400	1115	22	415	1115
104	STOFA/ELDHÚS	1800	3400	400	2230	50	800	2600
105	ÞVOTTUR/GEYMSLA	640	1500	600	1320	36	710	1350
201	HJÓN	910	1500	600	1240	24	400	1310
202	HERB	640	1500	600	800	14	240	880
203	FJÖLSKYLDA	1050	2100	400	1600	30	570	1620
204	HERB	640	1500	600	800	14	240	880
205	GEYMSLA	250	400	400	360	8	150	400
206	BAD (HANDKLÆÐAOFN)	365			780	22	415	780
	SAMTALS	7815			13765		6690	14505

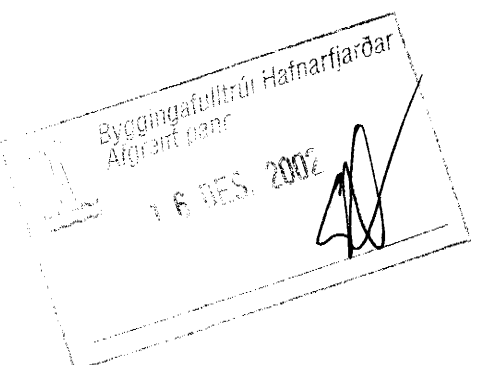

Svöluás 24 Hafnarfirði.

Sigurður Þorvarðarson byggingafræðingur bfi.
Teiknistofan Strandgötu 11 220 Hafnarfirði.

STH. teiknistofan ehf. kt. 510298-2769. Kt. aðalhönnuðar: 141250-4189.
Sími: 5851510. Netfang: teiknistofan@islandia.is

Skýringar:	Sénuþráttur
Teikning:	Valns hila og frárennislagir.
Mælikvarði:	mkv. 1:50.
Undirskrift:	11/12 02 <i>[Signature]</i>
Blað nr: 6 /	Dagsetning: 10 október 2001.
Breytt: Í DES. 2002 SIG. Þ.	