


ÚTLIT VESTUR


G=77.55

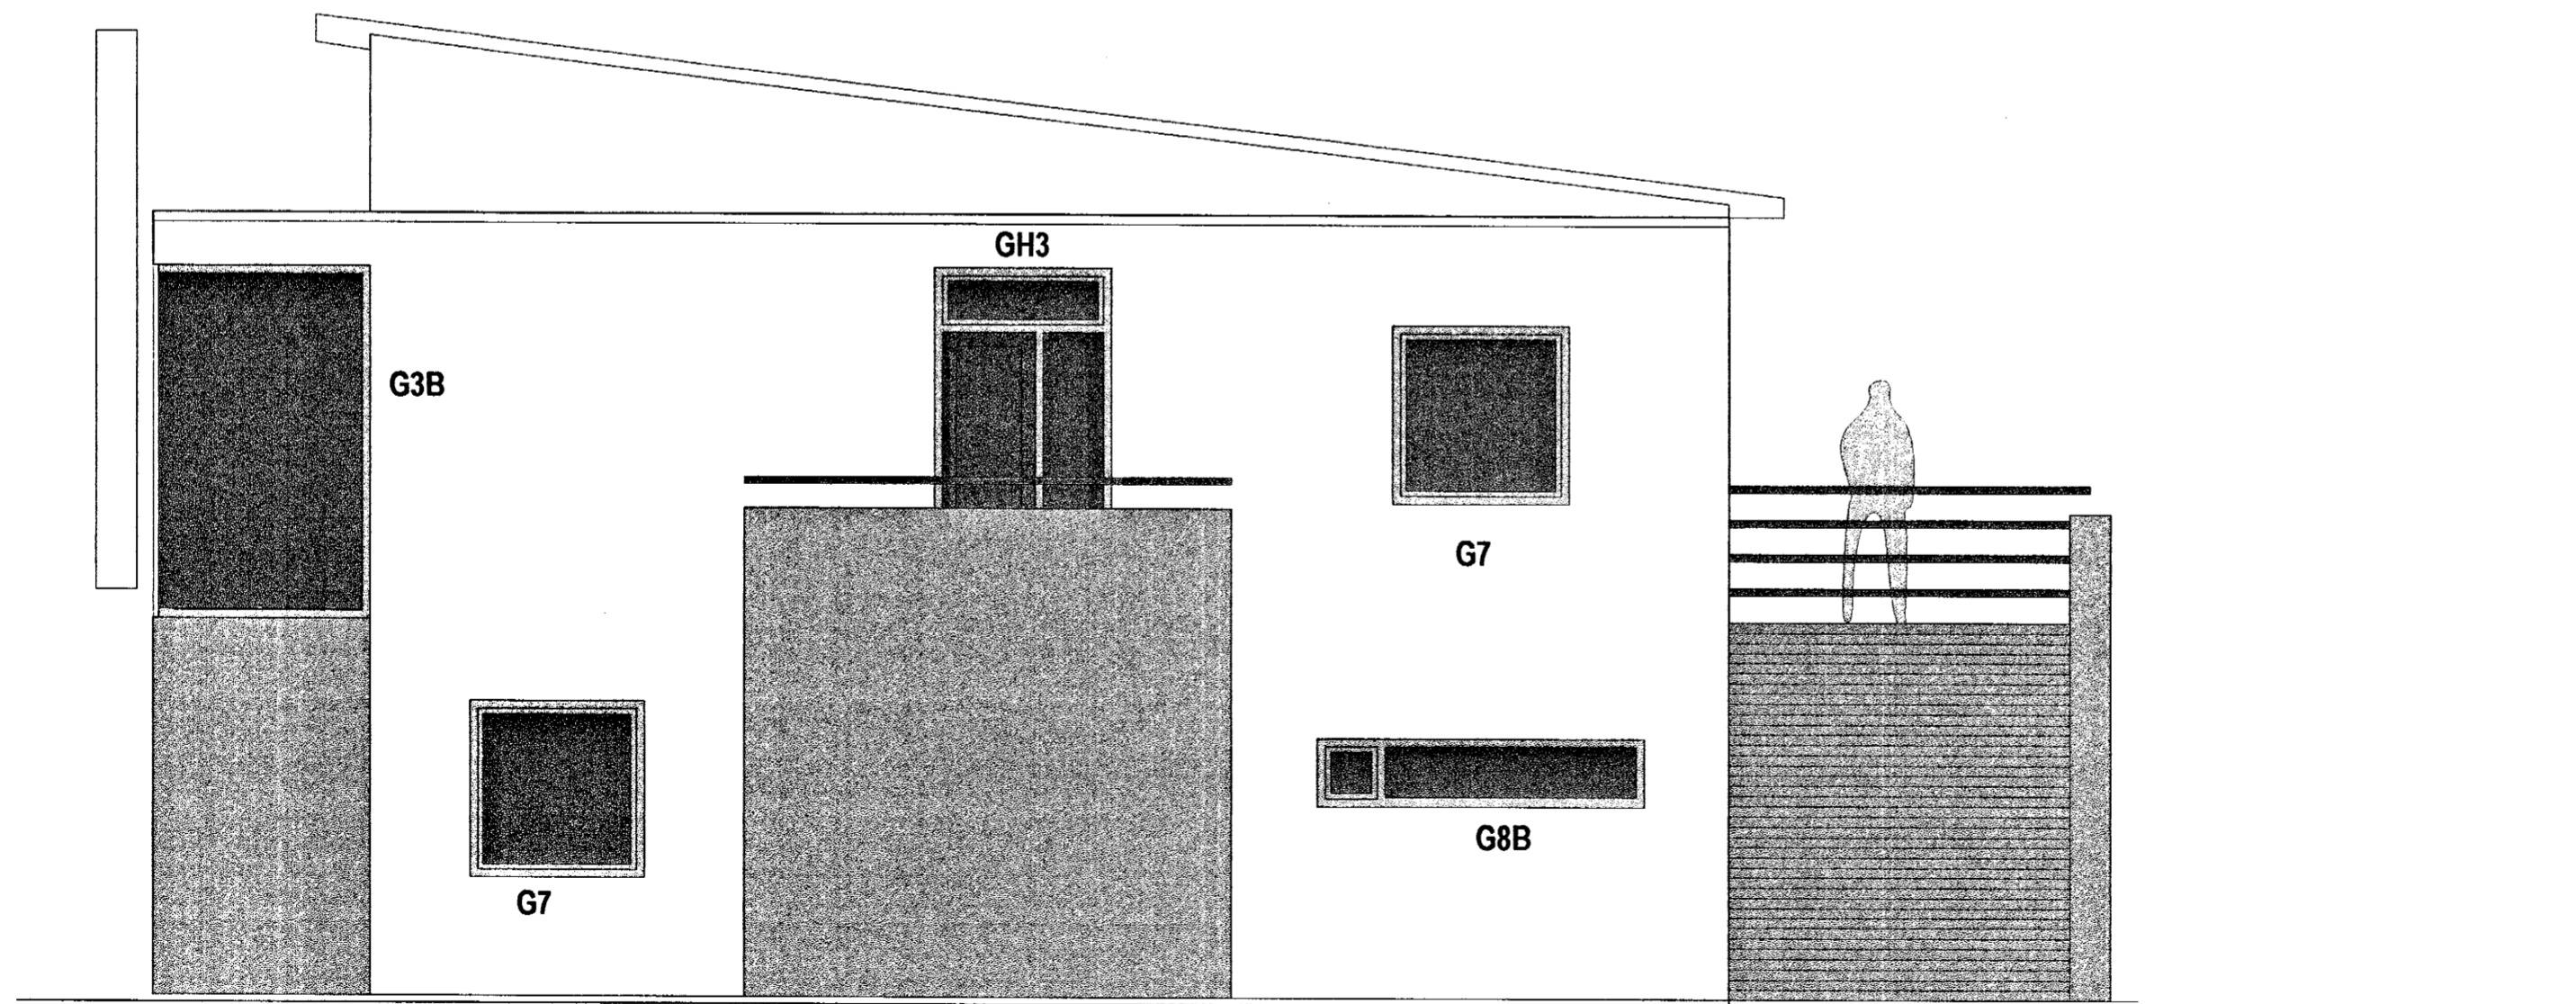

ÚTLIT SUÐUR

ÖLL MÁL ATHUGIST Á STADNUM
ÁÐUR EN SMÍÐI HEST

HAFI SKAL SAMBAND VÍÐ ARKITEKT
ÁÐUR EN SMÍÐI HEFST OG ALLTAF EF
EITTHVAÐ VAFATRIÐI KEMUR UPP.

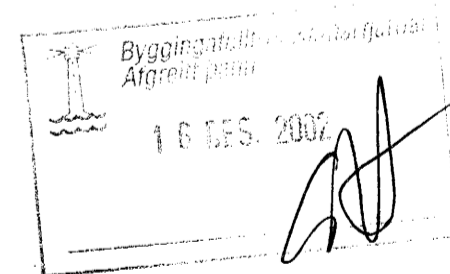

ERLUÁS 34-36 HAFNARFIRÐI

aðalleikning	no	1.3
útlit vestur og suður	kvarði	1:50

dags 31. maí 2002 breytt nóv 2002

STRIKIÐ skólavörðustigur 28 101 reykjavík
arkgun@islandia.is fax: 5626123

arkitektar féi
gunnlaugur björn jónsson kt 110254-3349 sími 5612040 6976984