


ÚTLIT NORÐUR

G=77.40

G=76.63

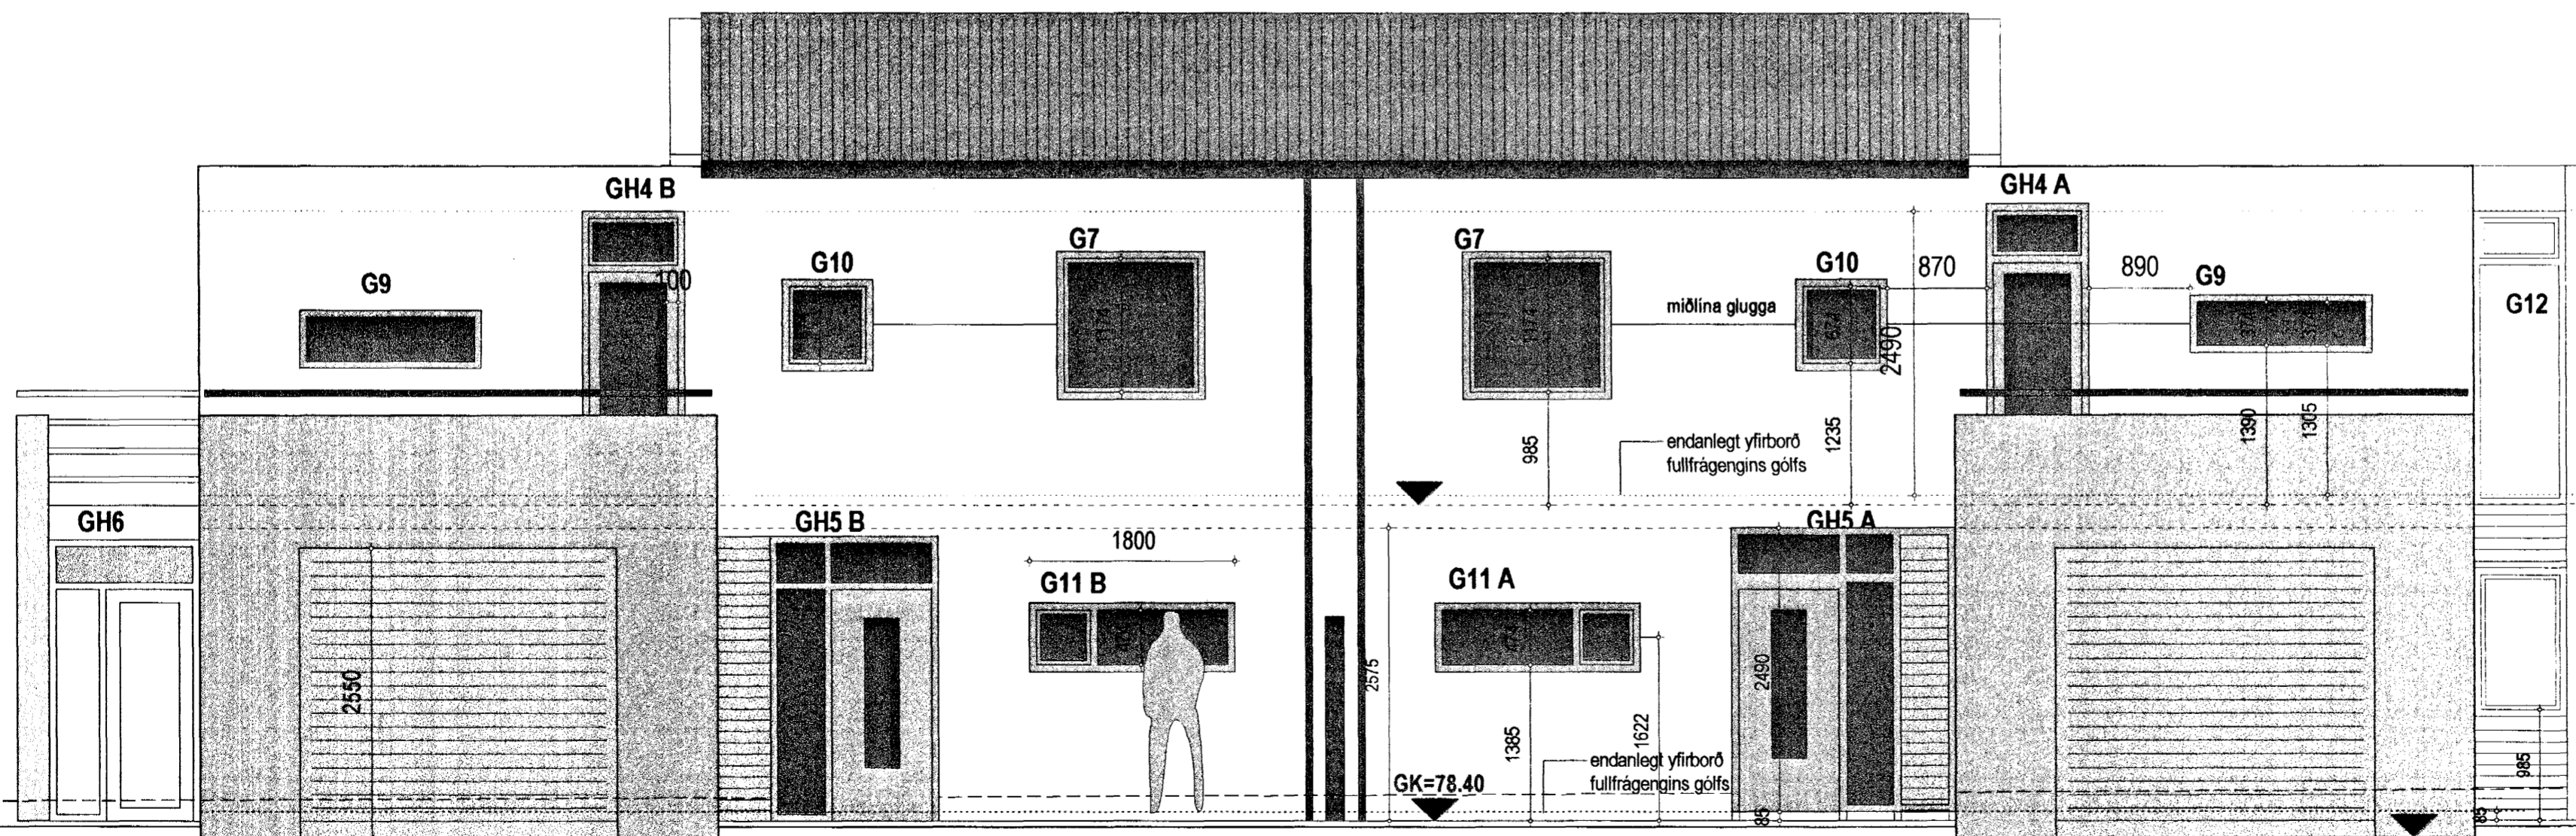

ÚTLIT AUSTUR

ÖLL MÁL ATHUGIST Á STAÐNUM  
ÁÐUR EN SMÍÐI HEST.

HAFNA SKAL SAMBAND VIÐ ARKITEKT  
ÁÐUR EN SMÍÐI HEFST OG ALLTAF EF  
EITTHVAD VAFAATRÍÐI KEMUR UPP.



ERLUÁS 34-36 HAFNARFIRÐI

aðalteikning no 1.04

útlit norður og austur kvarði 1:50

dags. 31. maí 2002 breytt nóv 2002

**STRIKIÐ** skólavörðustigur 28 101 reykjavík  
arkgun@islandia.is fax: 5626123

arkitektar féi  
gunnlaugur björn jónsson kt. 110254-3349 sími 5612040 6976984