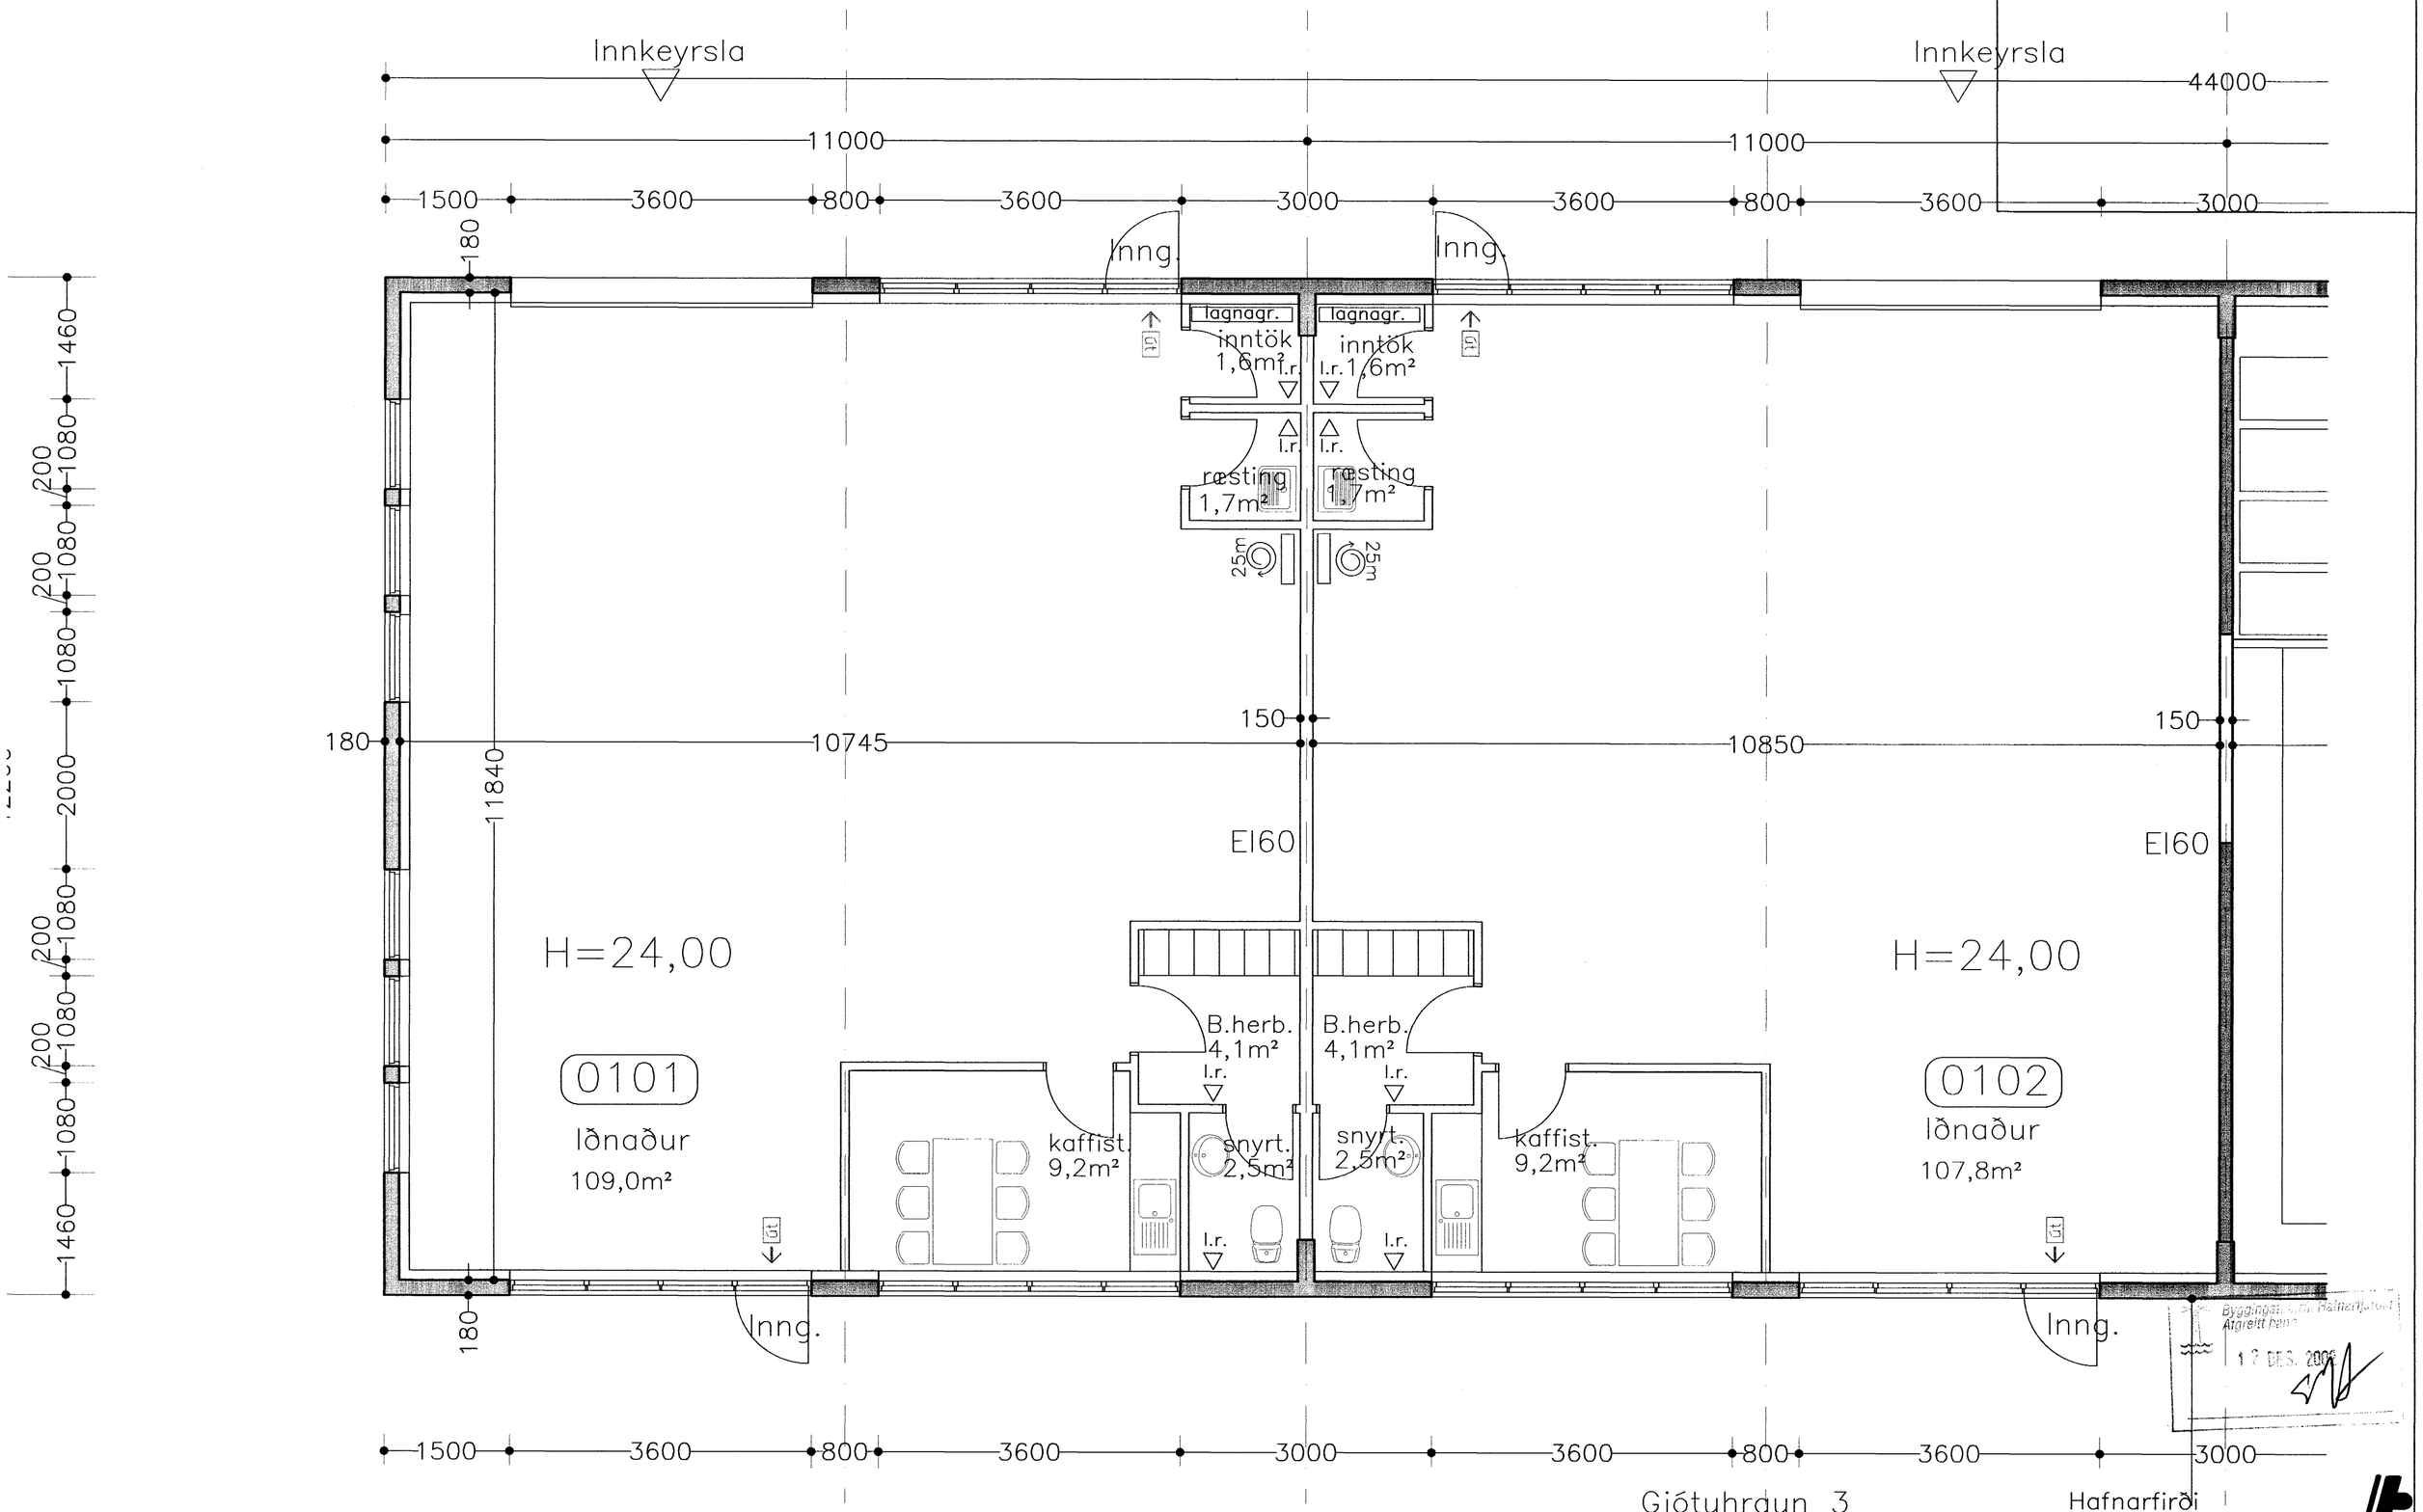

Gjótuhraun 3 Hafnarfirði

Grunnmynd 1. hæð vestari endi

kvarði 1:50

teikn. nr. 10

Ingi Gunnar Þórðarson byggingafræðingur bfí kt. 280453-3239
Smiðjuvegi 11E 200 Kópavogur sími 5543523, 897 3523
fax 5543523

dags. 24.11.2002

breytt

Breytt dags.	Eðli breytinga	Breytt dags.	Eðli breytinga	Breytt dags.	Eðli breytinga	Breytt dags.	Eðli breytinga