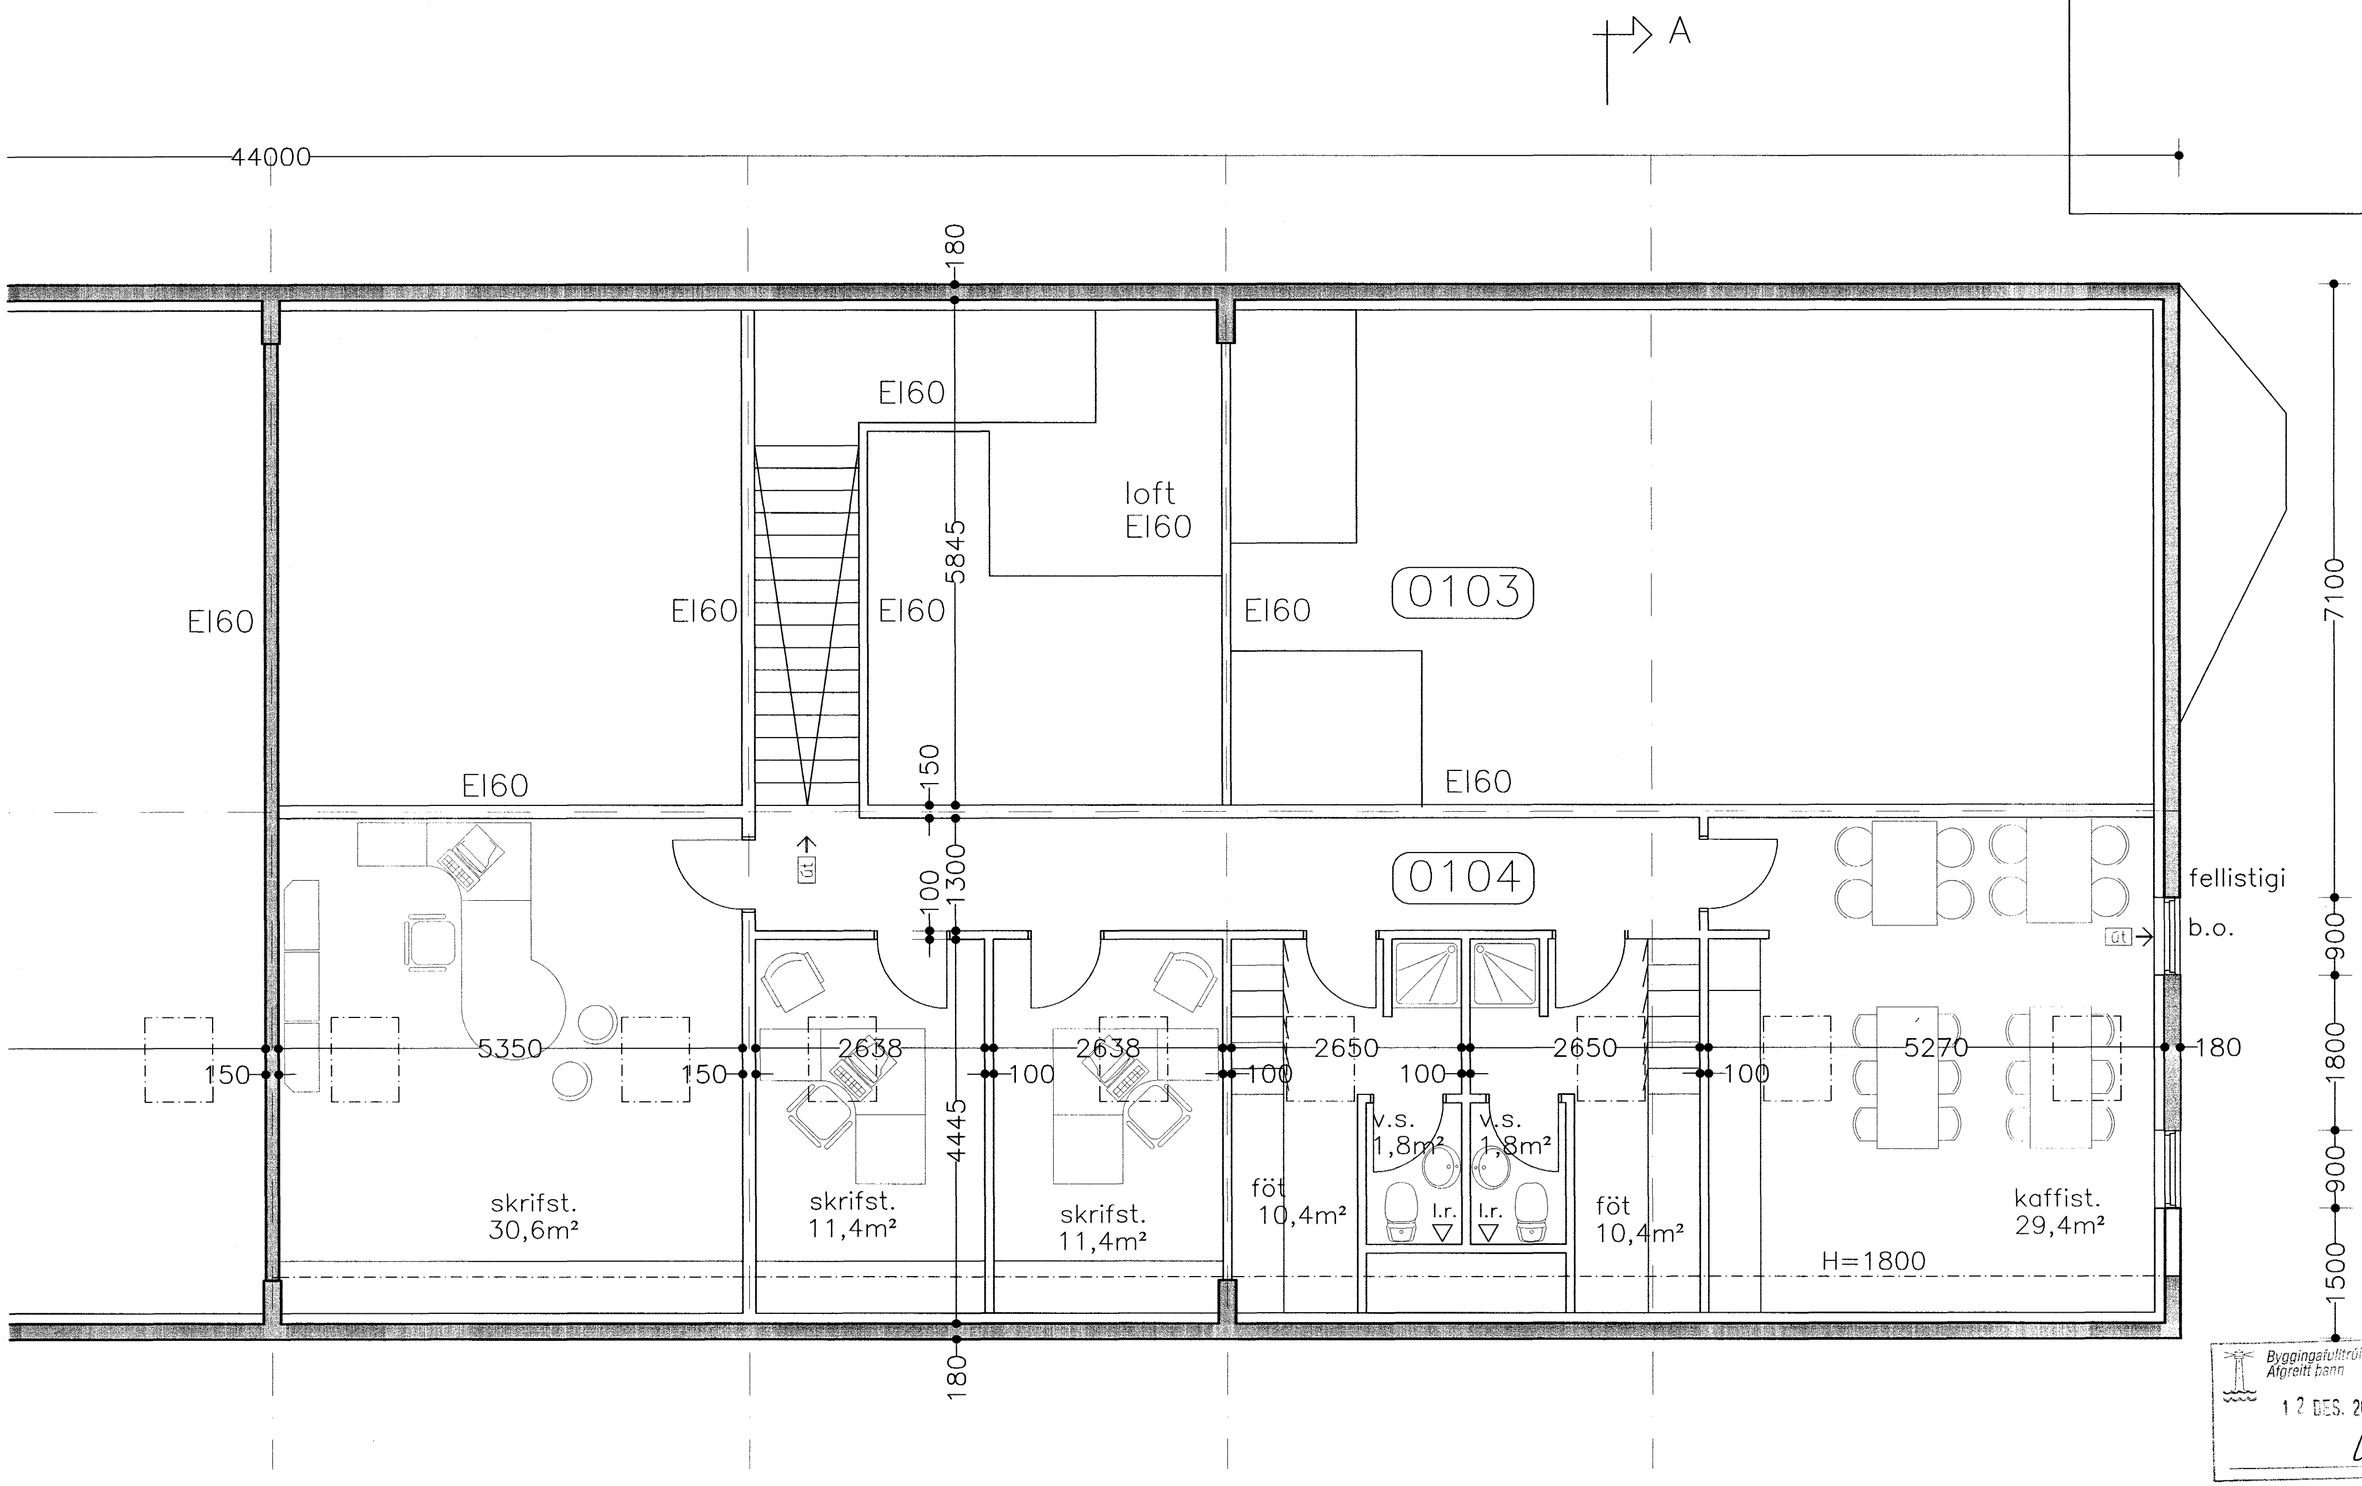

Byggingafulltrúi Hafnarfjarðar
Afgreitt þann
12 DES. 2002

Gjótuhraun 3 Hafnarfirði

Grunnmynd 2. hæð eystri endi

kvarði 1:50 teikn. nr. 12

Ingi Gunnar Þórðarson byggingafræðingur bfí kt. 280453-3239
Smiðjuvegi 11E 200 Kópavogur sími 5543523, 897 3523
fax 5543523

dags. 24.11.2002 breytt:

Breytt dags.	Eðli breytinga	Breytt dags.	Eðli breytinga	Breytt dags.	Eðli breytinga	Breytt dags.	Eðli breytinga