


Grunnmynd
1 = 50 mm

Ø32 PEH
Vatnsintak

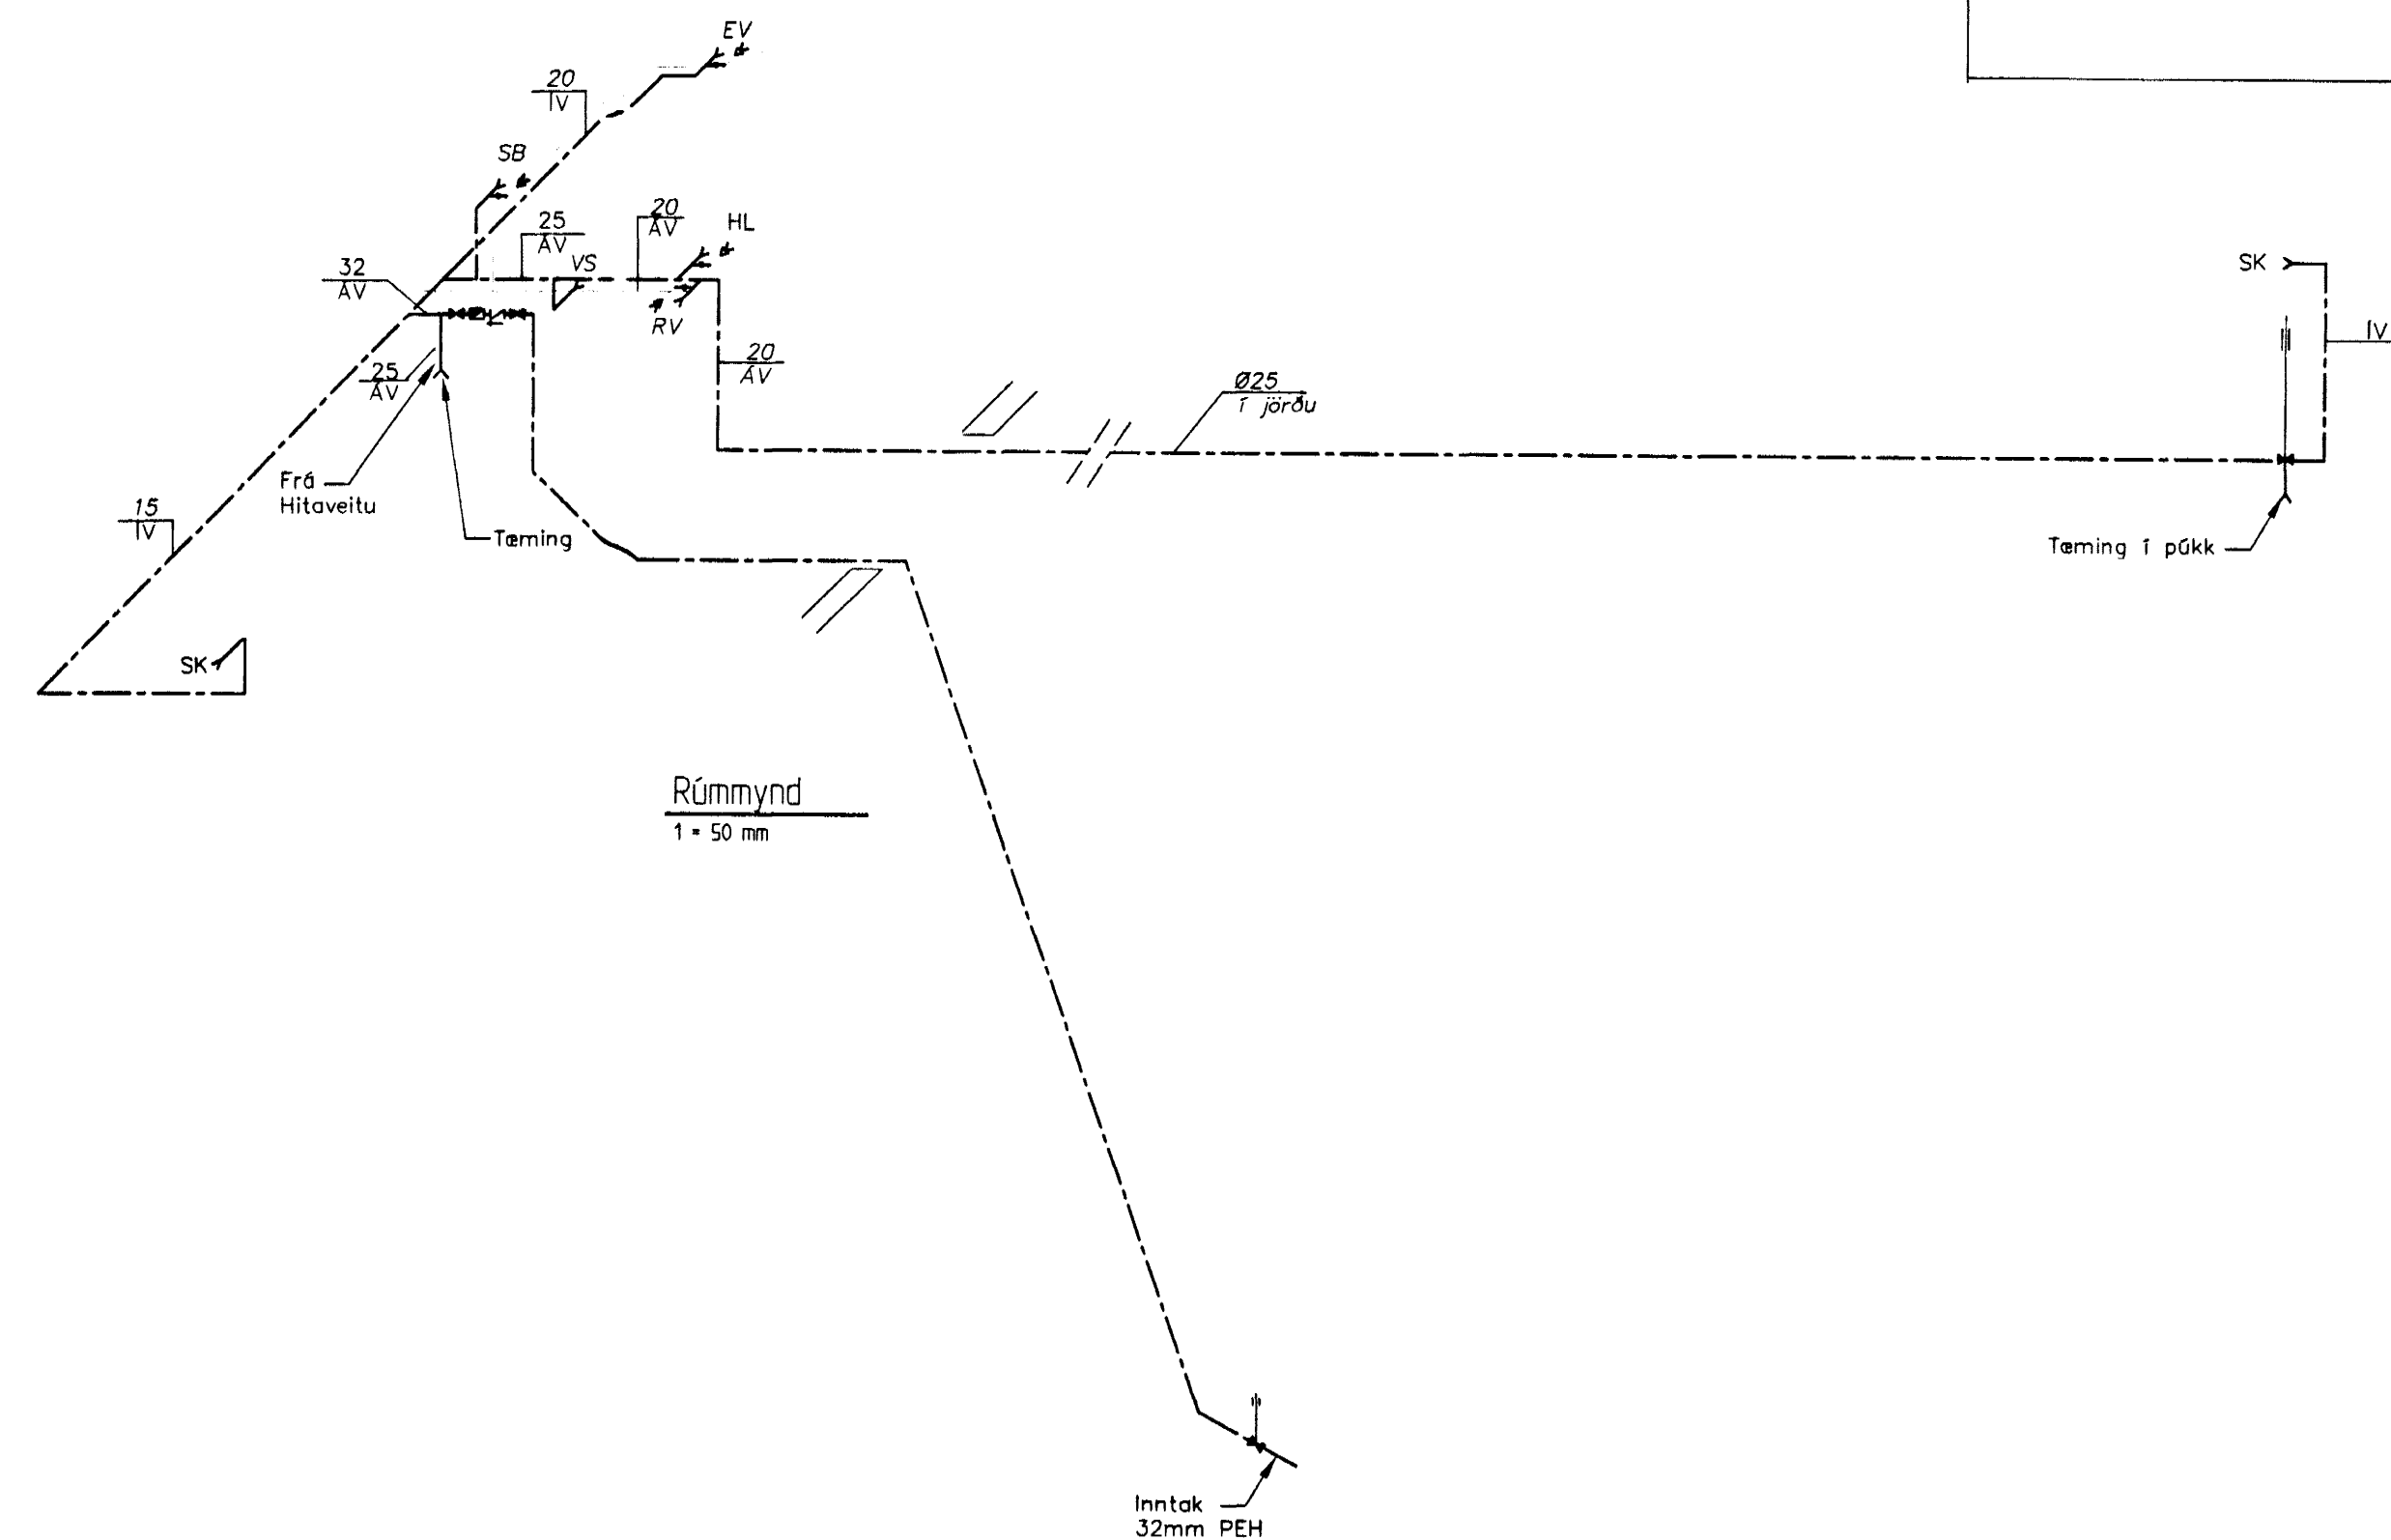

Rúmmynd
1 = 50 mm

Skýringar: Vatnslagna

Mál og málsetningar
Stærðir lagna eru í millimetrum [mm], innanmál.

Efni
Allt efni, pípur og fittings skal vera heitsinkhúðað með lagnaefnisvottorð frá R.B.
Lagnir utanhússu skulu vera úr PEH-plasti.

Frágangur lagna
Pípur skulu einangraðar með a.m.k. 20mm glerullarhökum og vaðar með plastdúk.
Setja skal 10 mm einangrun bak við rör.
Við hvert tæki skal setja Ballafix renniloka (eða samsvarandi) og einstreymisloka við þvottavél.
Lagnir skal leggja með halla þar sem því verður við komið svo teki megi lagnina.
Frágangur lagna skal vera í samræmi við IST 67.

Prófanir
Kerfið skal prófað með 8 bar þrýstingi í 24 klst.

Skammstafanir:

- | | | | |
|-----|------------------------------|-----|-----------------------|
| VS | Vatnssalerni | IV | Lögn í vegg |
| HL | Blöndunartæki við handlaug | UL | Undir lofti |
| EV | Blöndunartæki við eldhúsvask | AV | Lögn á vegg |
| SV | Blöndunartæki við skolvask | VG | Lögn við gólf |
| SB | Blöndunartæki við sturtu | PEH | Polströr (Polyetylen) |
| BK | Blöndunartæki við baðkar | | |
| BV | Þvottavél | | |
| UV | Uppþvottavél | | |
| SK | Söngukrani | | |
| L | Loftþúfi | | |
| BSL | Brunaslanga | | |



Afstöðumynd sjá teikningu nr. 300

A	skipulag húss	SG	0 4.10.02
Ótg. Nr.	Breytingar	Höfundur	Daga

Verkteikning

Atlantsólía, Hafnarfirði

EStrendingur ehf. Verkfræðipjónustufélagið Pósthólfur 13-15 • 220 Hafnarfirði Sími 565 5644, Fax 565 5641	Dæluhús-Vatnslögn	
	Grunnmynd, rúmmynd og skýringar	
Höfundur Sigurður Guðmundsson 191063-7599	Daga október 2002	Tekni / Höfundur af JW/SG
Samþingingarnúmer HMM Ólafur Ólafsson	Malkvöld 1:50	Númer teikningar 302

