



Sökkjar  
1 = 50 mm

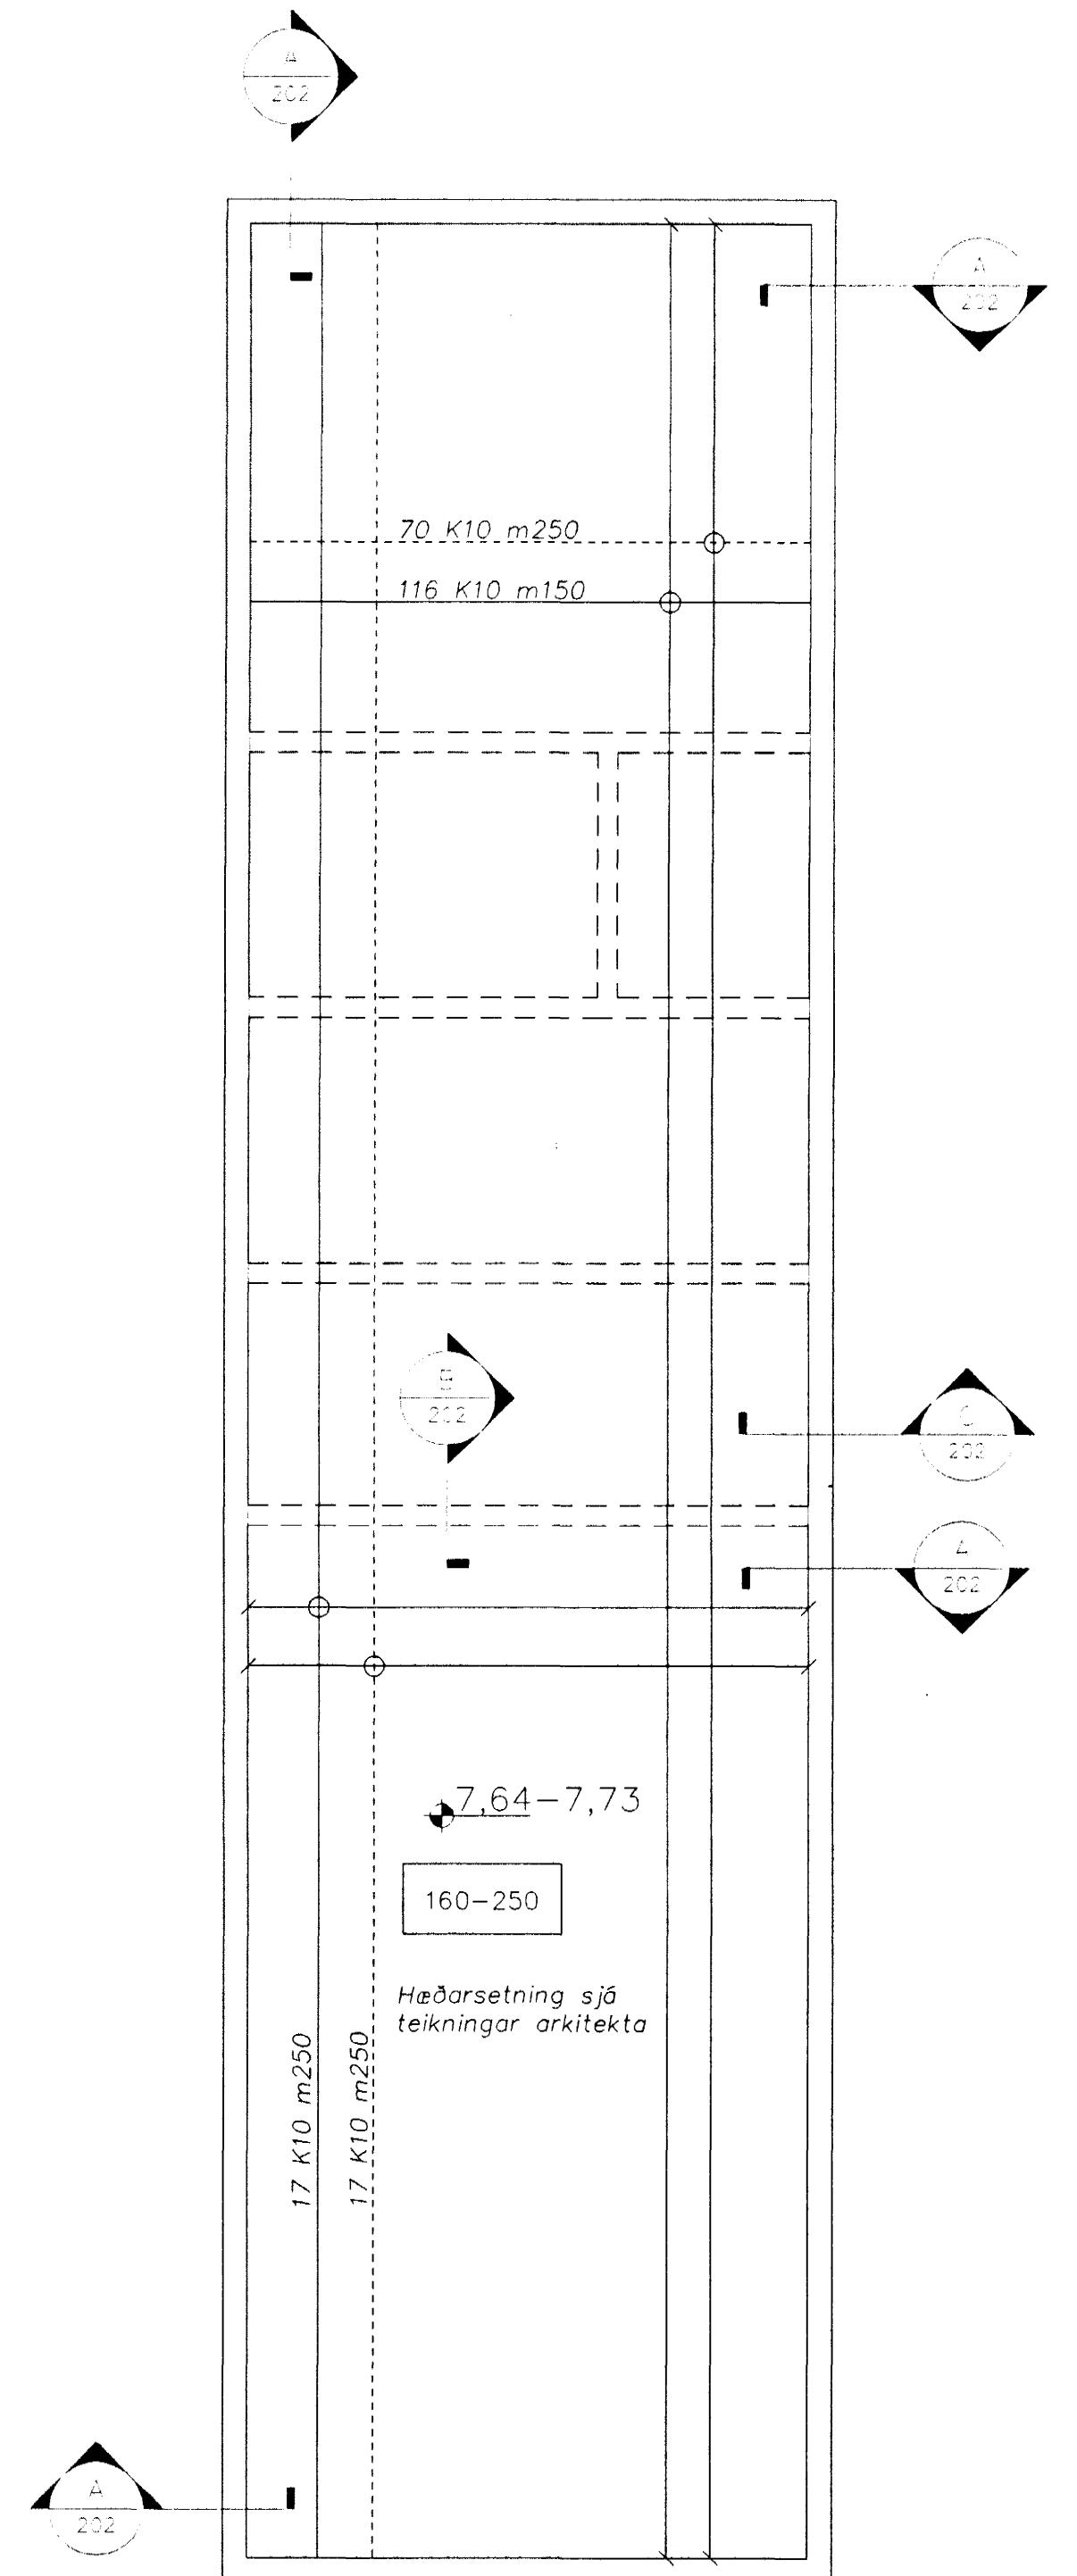

Þakplata  
1 = 50 mm

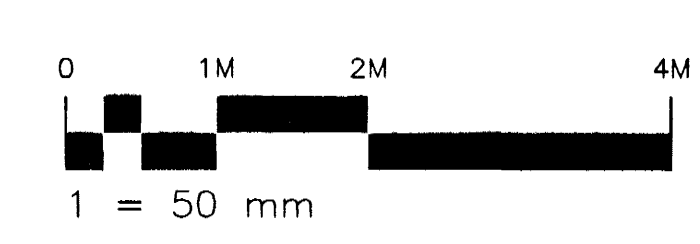

Byggingafræðingur  
Atgætt þann  
06.08.2002  
[Signature]

A	Skipulag húss	SG	11.10.02
Ótg. Nr.	Breytingar	Höfundur	Dagur
Verkteikning			

<b>Atlantsólía, Hafnarfirði</b>			
EStrendingur ehf. Verkfæðingjónusta Fjarlægja 9-11 - 201 Hafnarfirði Sími 565 5644, fax 565 5647		Dæluhús Grunnmynd burðarþol	
Höfundur Sigurður Guðmundsson Sími 565 5644, fax 565 5647	Dagur okt.2002	Teikni / Höfundur af JW/SG	
Samræmingarhöfundur HANSÓLÍAN ÁRNASON	Malkort 1:50	Númer teikningu 201	Ógilt A