Snið C–C

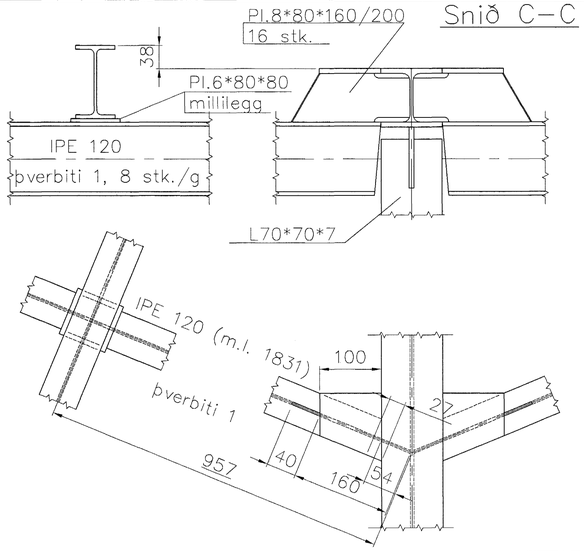

Snið B–B

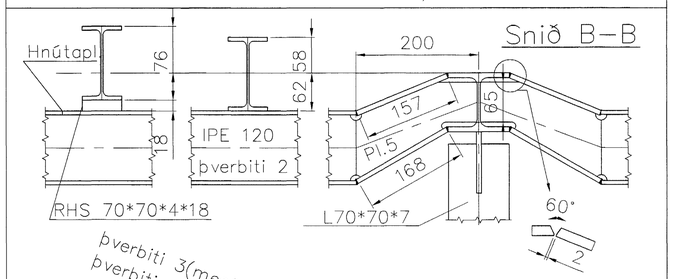

Snið A–A

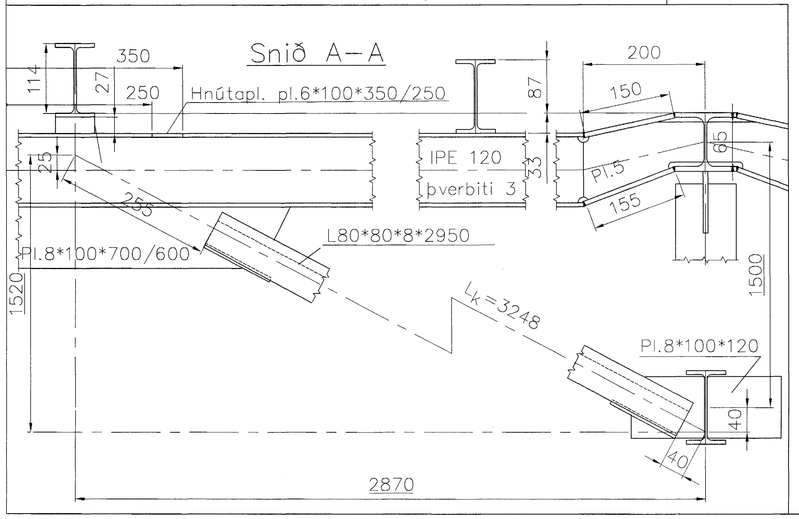

Sperra 1:20

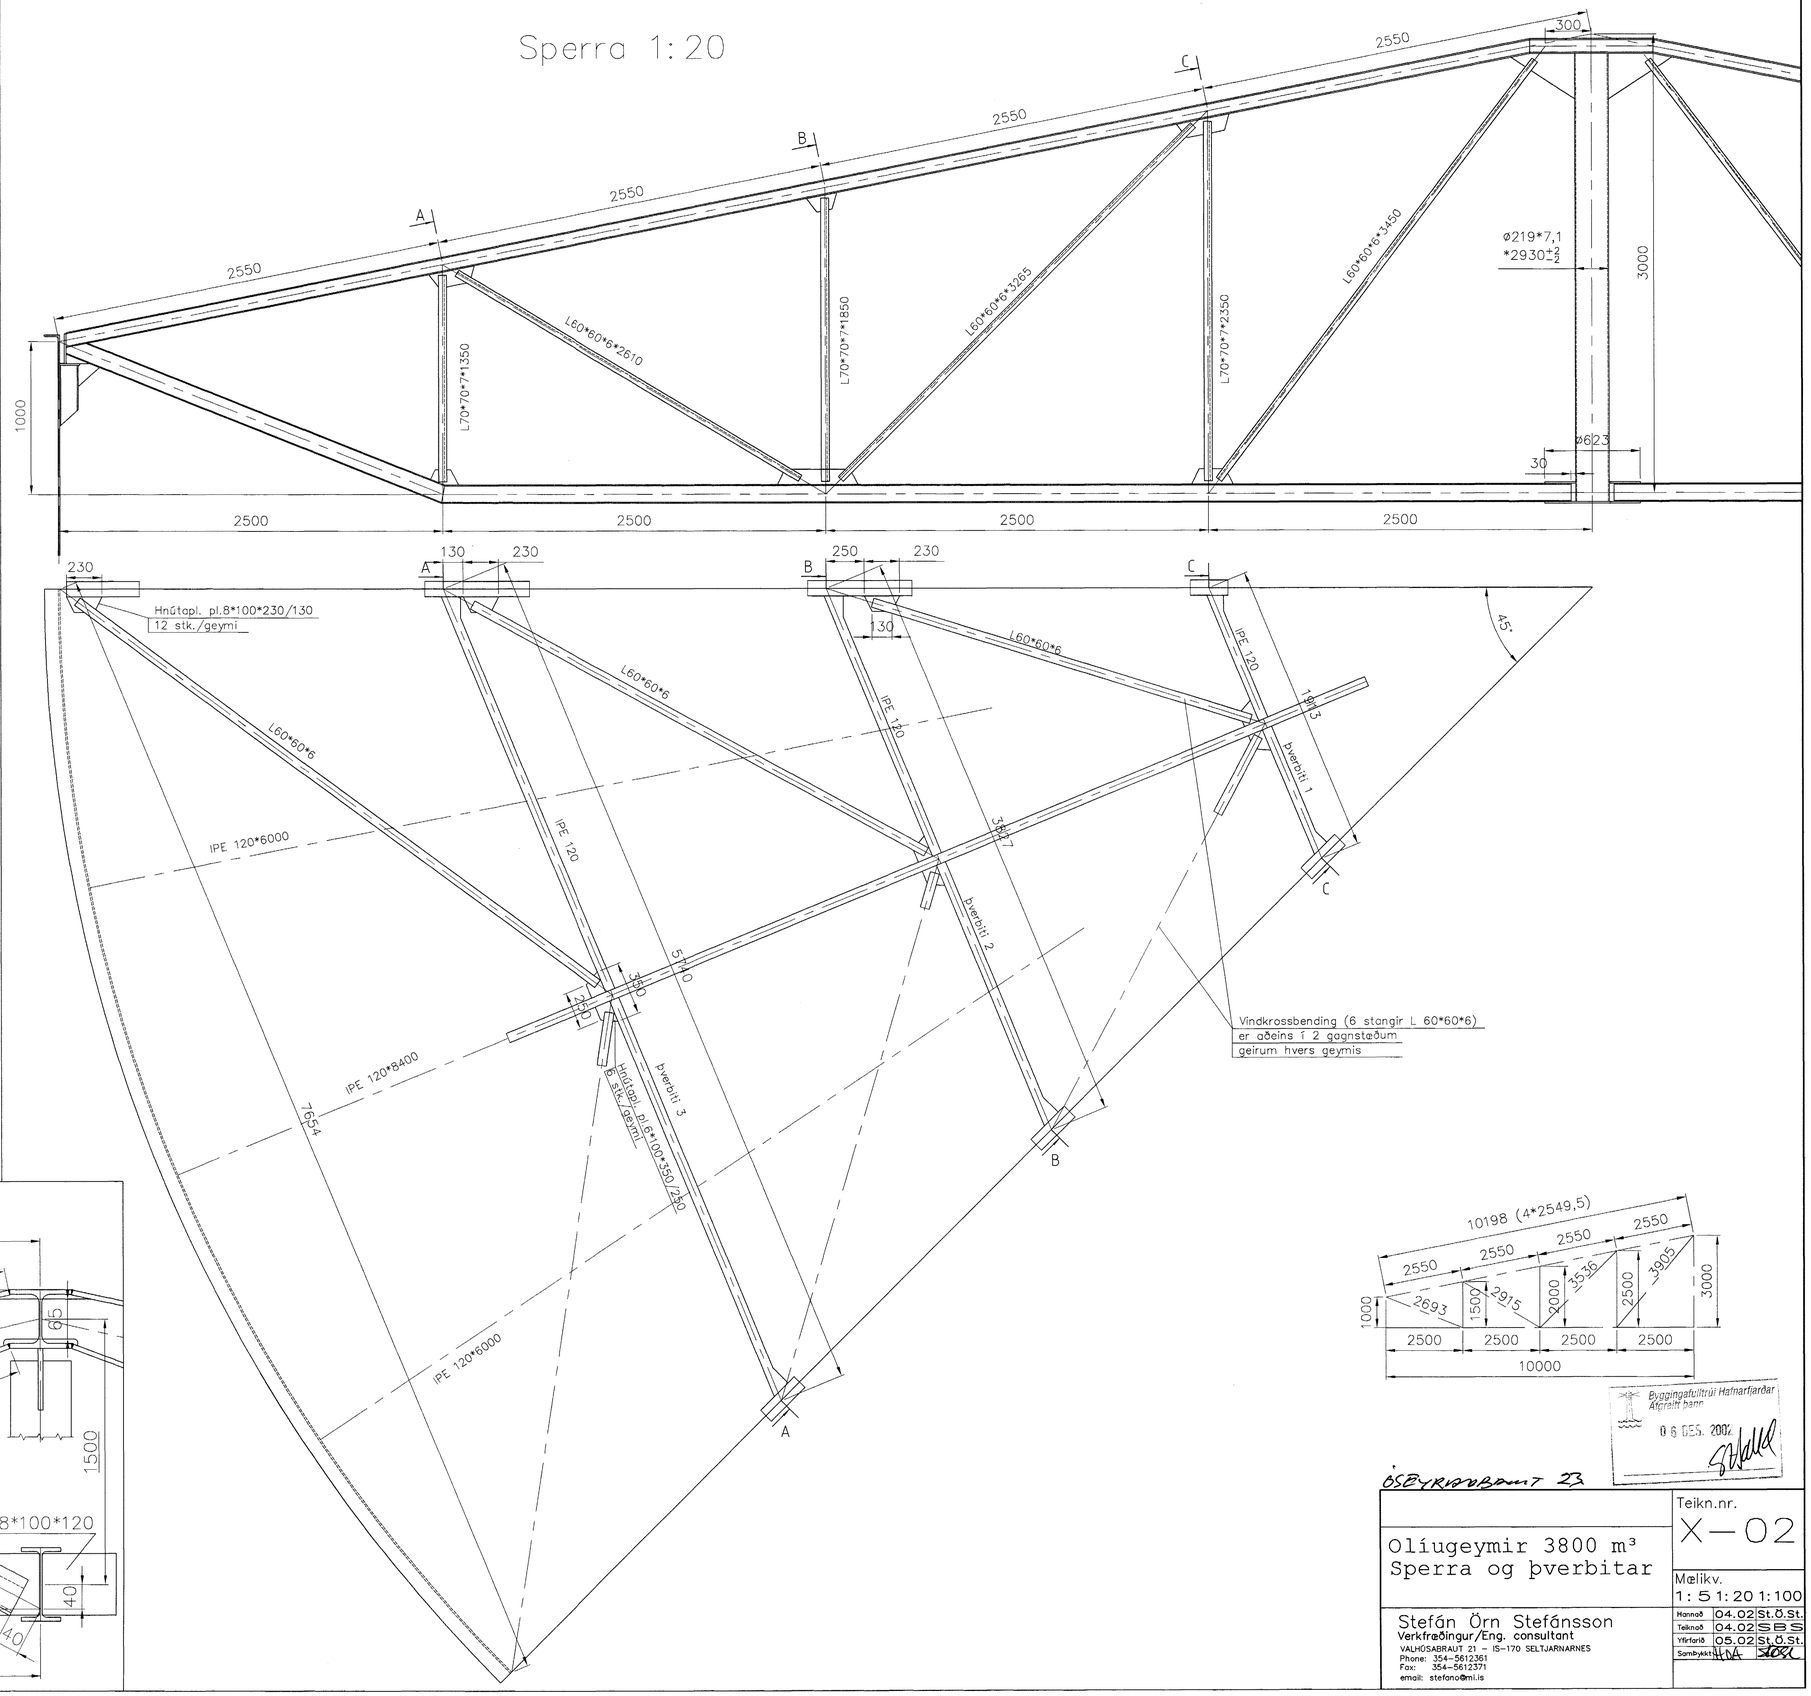

Byggingafulltrúi Hafnarfjarðar
Afgreitt þann
06 DES. 2002

ÖSEYRARBRAUT 23

Olíugeymir 3800 m³
Sperra og þverbitar

Teikn.nr. X–02

Mælikv. 1:5 1:20 1:100

Hannað	04.02	St.Ö.St.
Teiknað	04.02	SBS
Yfirfarið	05.02	St.Ö.St.
Samþykkt	HHA	

Stefán Örn Stefánsson
Verkfræðingur/Eng. consultant
VALHÚSABRAUT 21 – IS–170 SELTJARNARNES
Phone: 354–5612361
Fax: 354–5612371
email: stefano@mi.is