


Grunnmynd
1 = 50 mm

Loftræsting skýringar – snyrting og ræsting :


Setja skal stökkablásara að gerðinni: Kanaflokt-Yttermaggflokt RVF 100 XL, frá Varna ehf. Blásarinn er staðsettur utan á vegg, og skal því kjarnabora $\varnothing 150$ mm gat í gegnum vegginn. Setja skal útsogsventil $\varnothing 100$ (td.Lindab KU-100) í gatið að innanverðu. Setja skal einangrun meðfram stökknum, og þétta síðan með kitti. Tengja skal stökkablásarann við ljósarófa herbergisins, og stilla blásarann þannig að kveikt sé á blásaranum í fimm mínútur eftir að ljós hafa verið slökkt. Jafnframt skal vera möguleiki á að stilla loftmagn blásarans, á óskað gildi skv.teikn. Geta skal þess að loftrúm undir hurð sé skv.teikningu.

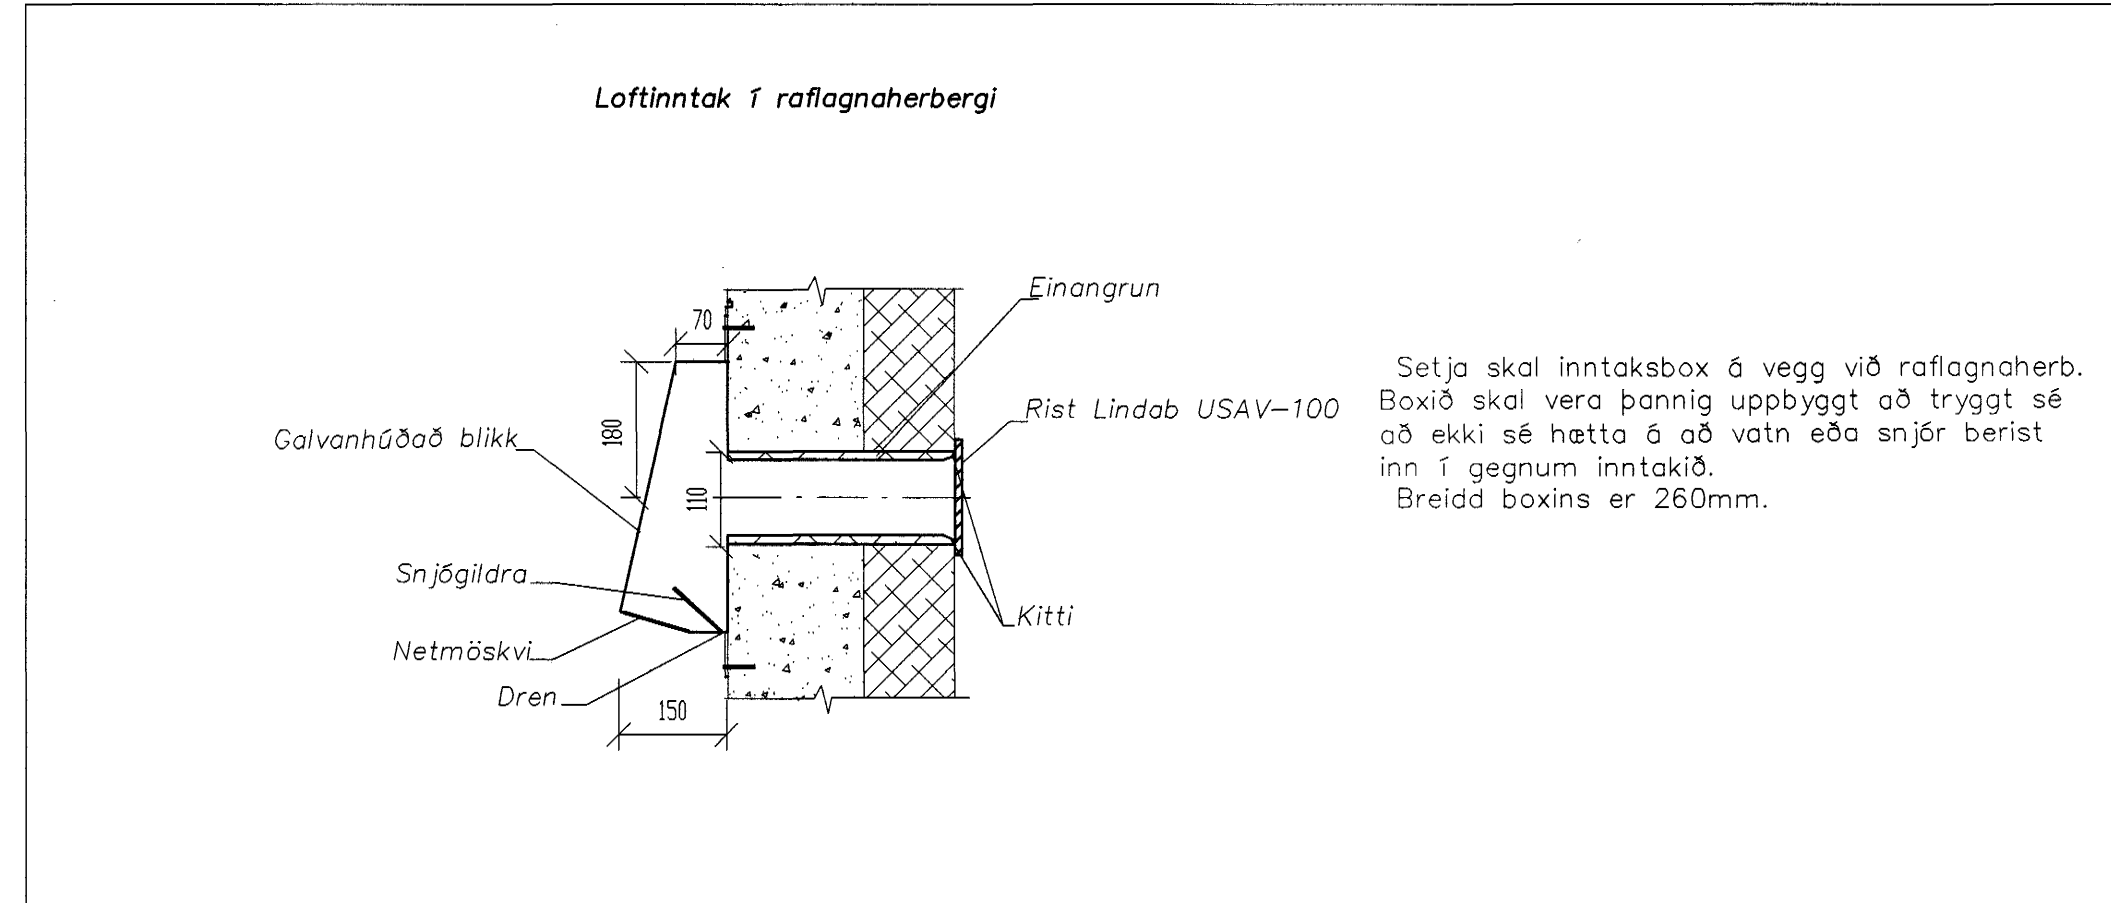

Loftrinntak í raflagnaerbegi

Setja skal inntaksbox á vegg við raflagnaerb. Boxið skal vera þannig uppbyggt að tryggt sé að ekki sé hættu á að vatn eða snjór berist inn í gegnum inntakið. Breidd boxins er 260mm.

DEILI A 1:10

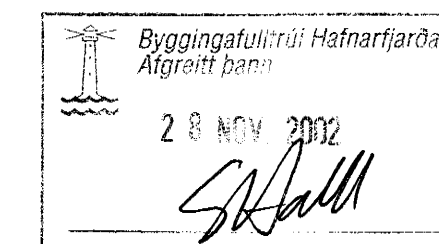

ÓSEYRARBRÁUÐ 23.

Og.	Nr.	Breytingar	Hönnuður	Daga
Verkteikning				

Atlantsólía, Hafnarfirði

EStrendingur ehf. Verkfræðingjónusta Fjarbergsgata 13-15 - 210 Hafnarfirður sími 565 5644, fón 565 5644	Loftræsting		
	Hönnuður Sigurður Guðmundsson 191063-7599	Daga nóvember 2002	Telning / Húsnúmer JS/SG
Samræðingjónusta <i>Sigurður Guðmundsson</i>	Málsvæði 1:50, 1:10	Númer teikningar 401	Ógilt

