RÚMMYNDIR 1:50

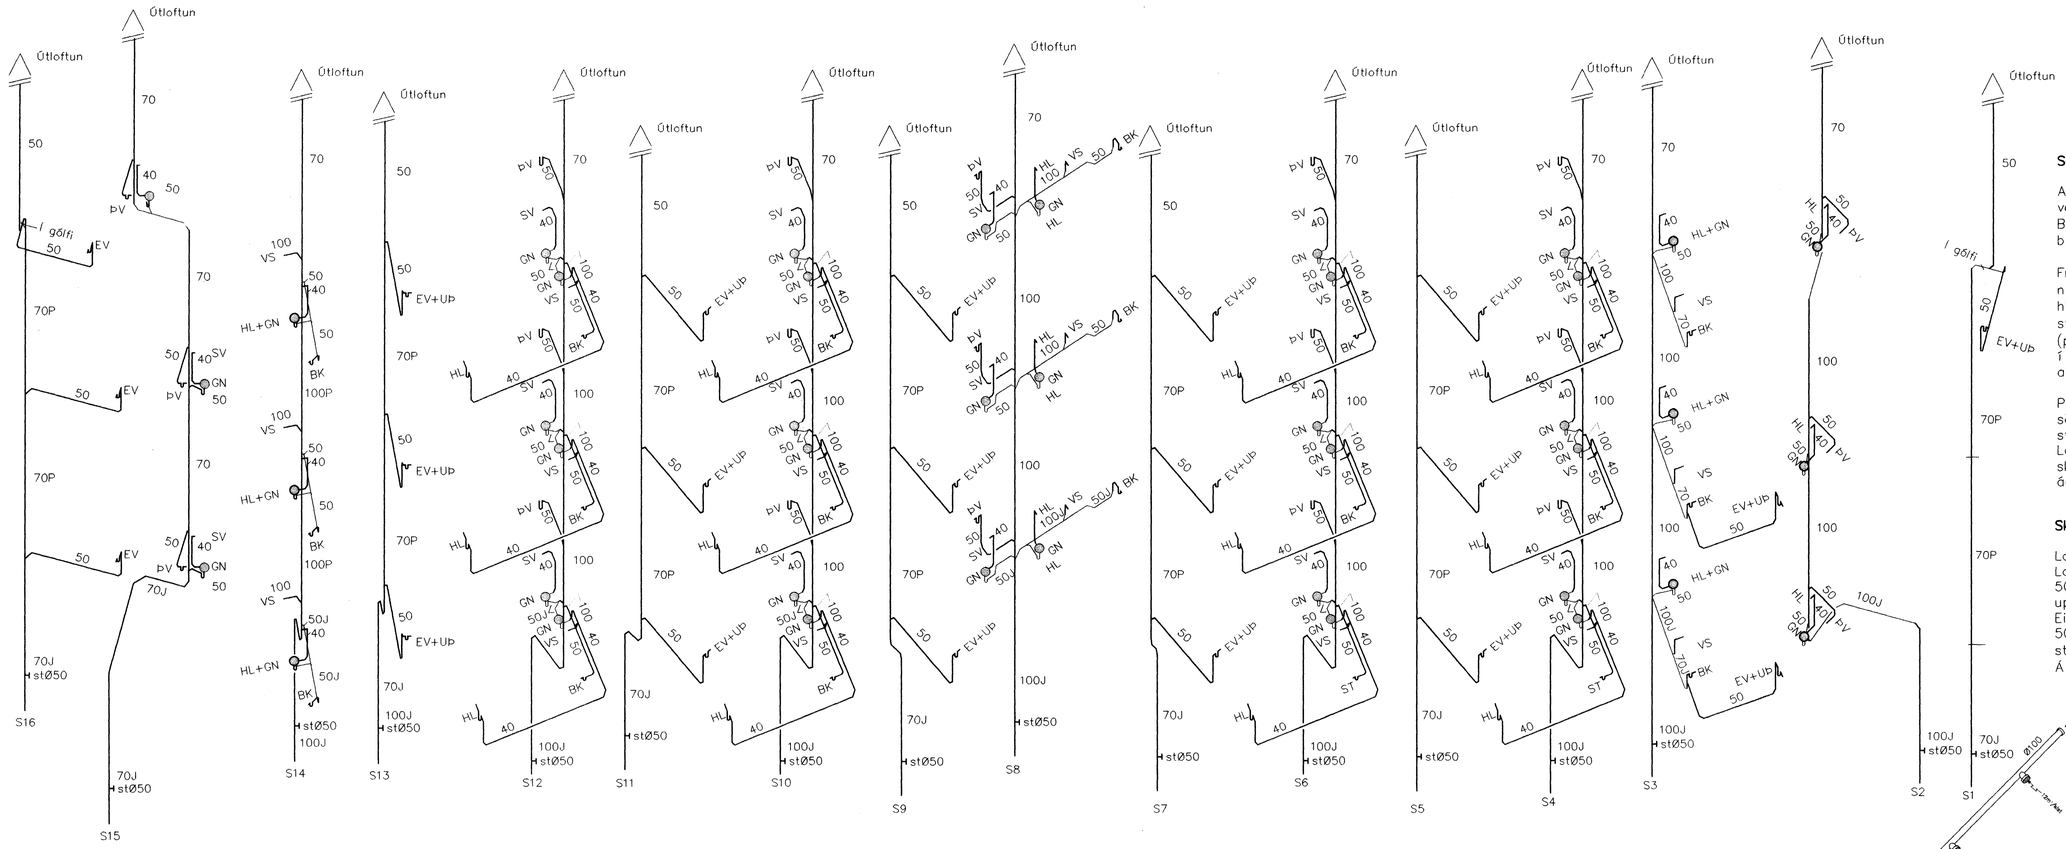

Skýring: Frárennslislagnir.

Allt efni í frárennslislagnir skal vera vottað af Rannsóknarstofnun Byggingariðnaðarins í samræmi við byggingarreglugerð og gildandi staðla.

Frárennslislagnir úr polypropylen (PP) nema sérmerktir stofnar (P) skulu vera úr hljóðlitlu PP eða PEH og sérmerktir stofnar (J) skulu vera úr járnsteypu (pott). Stofnar úr járnsteypu skulu ná upp í gegnum firstu gólfplötu og steypt þétt að.

Pottlagnir í kjallara og hliðarlagnir í sökklum innréttinga einangrist með steinullarmottum og vefjast með plastdúk. Lagnir í léttum milliveggjum og lagna sköktum skulu einangrist með viðurkenndri ádragseinangrun.

Skýring: Loftstokkar

Loftstokkar skulu vera úr spíró blikkrörum. Loftstokka í þakrými skal einangra með 50mm steinullarmottum og frágangur skal uppfylla gildandi bruna og hljóðkröfur. Einangra skal milli allra loftstofna með 50mm steinullareinangrun í stokkum/veggjum.
Á stúta komi Ø125mm útsogsventlar.

Dæmigerður frágangur á lagnavegg við enda eldhúsinnréttinga 1:5

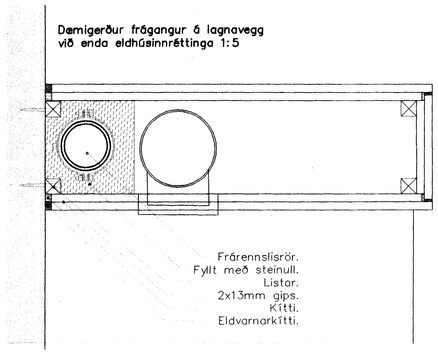

Loftræsing við þak 1:10
Dæmigert snið.
19 stk.

Lengd kassa 700mm

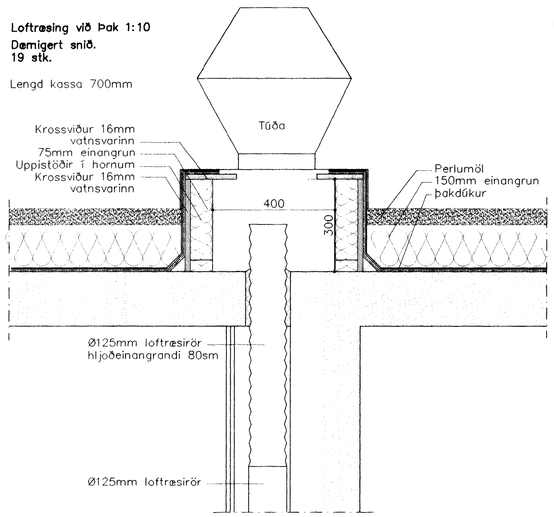

Lofttúður v/ frárennsli 1:10
Dæmigert snið.
16 stk.

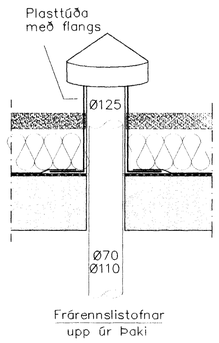

Loftræsing fyrir kjallara 1:50

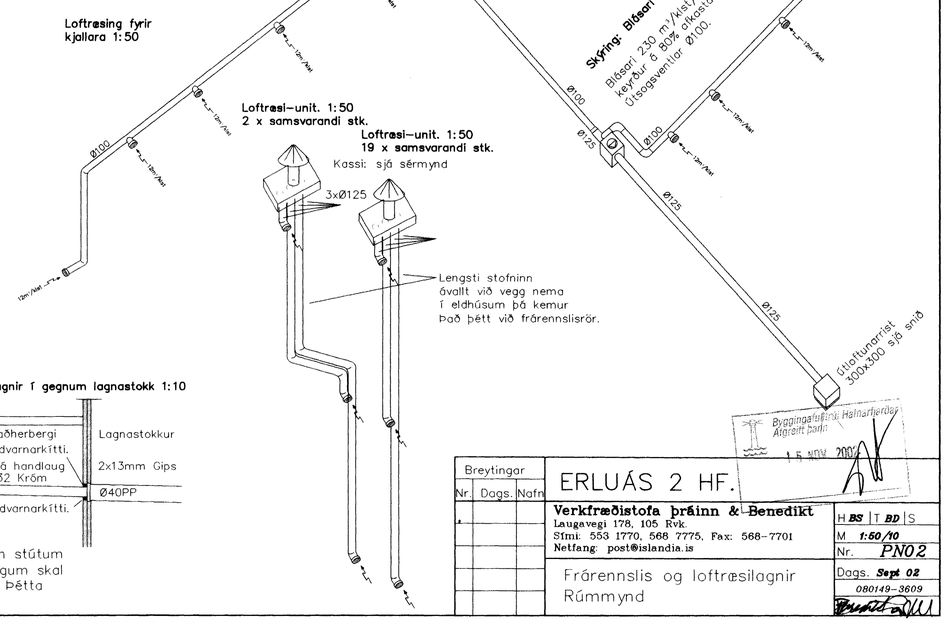

Loftræsi-unit. 1:50
2 x samsvarandi stk.

Loftræsi-unit. 1:50
19 x samsvarandi stk.

Kassi: sjá sérmynd

Skýring: Blásari

Blásari 230 m³/klst/10mm VS.
Keyrður á 80% afkasta.
Útsogsventlar Ø100.

Frágangur við frárennslisstofna 1 og 16.
Mælikvarði 1:5

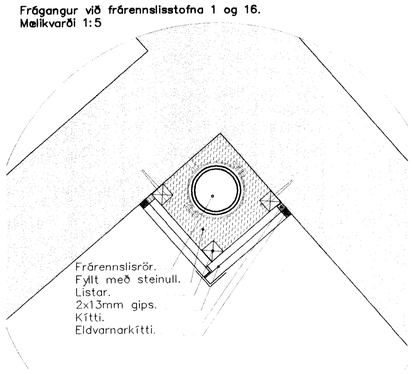

GN+HL/SV

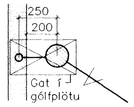

SNIÐ A – GÓLFNIÐURFALL 1:10

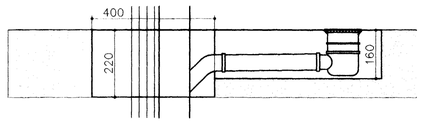

Lagnir í gegnum lagnastokk 1:10

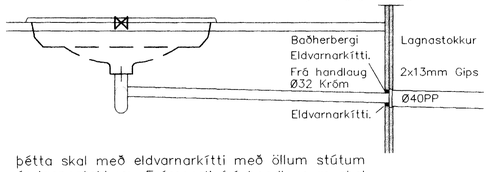

þétta skal með eldvarnarkítti með öllum stútum úr lagnastokkum. Frárennsli frá handlaugum skal leggja með krómröri að lagnastokki, og þétta þar með eldvarnarkítti.

TEIKNISTOFAN EHF
ARKITEKTAR
Verkfræðin og samræmdur uppdráttur, sbr. gr. 17.2 og 19.2 í byggingarreglugerð.

Byggingafulltrúinn Hafnarfirði
Áfgreitt þann 15 NÓV 2002

Breytingar			
Nr.	Dags.	Nafn	

ERLUÁS 2 HF.

Verkfræðistofa þráinn & Benedikt
Laugavegi 178, 105 Rvk.
Sími: 553 1770, 568 7775, Fax: 568-7701
Netfang: post@islandia.is

Frárennslis og loftræsilagnir
Rúmmynd

H BS | T BD | S	
M	1:50/10
Nr.	PN0.2
Dags.	Sept 02
	080149-3609