GRUNNMYND 3.hæð. 1:50

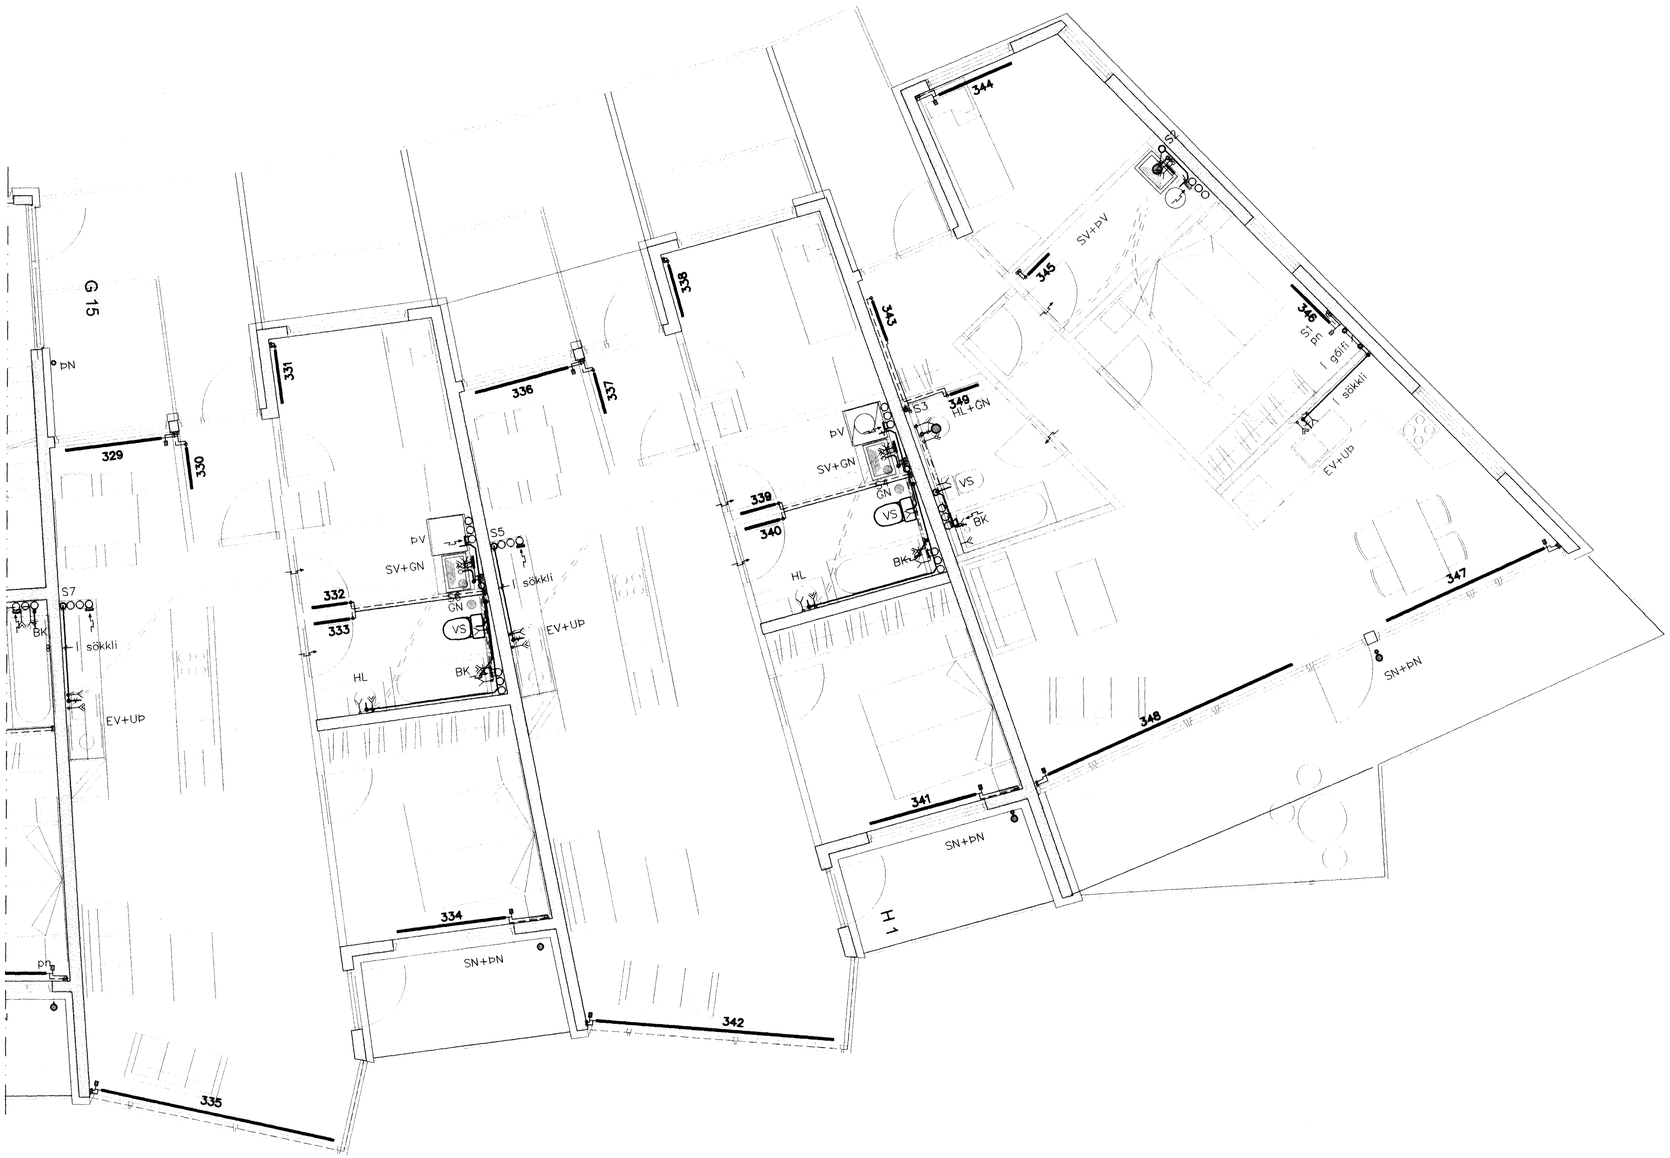

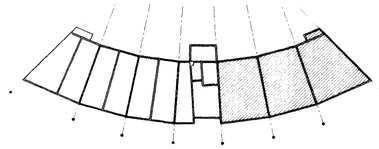

OFNASKRÁ

Ofnar skulu vera vottaðir af Rannsóknarstofnun Byggingariðnaðarins samkvæmt ÍST EN-442

Ofnar delta-T=40°C Ofnstengi = 10mm

Ofnlokar af gerðinni Heimeier delta tá 40°C

númer	rými	wött/klst	ofnategund	festing	stútar	ofnlokki	stilli-tala	fjöldi
301	0301 Herbergi	1080	P21-500/1200	Veggf.	A+B+C+D	Fexakt	3	1
302	Anddyri	630	P21-500/700	Veggf.	A+B+C+D	RTL	-	1
303	Baðherbergi	379	P11-500/600	Veggf.	A+B+C+D	RTL	-	1
304	Stofa	2732	CP-21/4000	Gólff.	A+B	Fexakt	5	1
305	Eldhús	2390	CP-21/3500	Gólff.	C+D	Fexakt	5	1
306	Hjón	1093	P22-500/900	Veggf.	A+B+C+D	Fexakt	3	1
307	Þvottur	379	P11-500/600	Veggf.	A+B+C+D	RTL	-	1
308	0302 Eldhús	1093	CP-21/1600	Gólff.	C+D	Fexakt	3	1
309	Anddyri	630	P21-500/700	Veggf.	A+B+C+D	RTL	-	1
310	Herbergi	810	P21-500/900	Veggf.	A+B+C+D	RTL	-	1
311	Þvottur	379	P11-500/600	Veggf.	A+B+C+D	RTL	-	1
312	Baðherbergi	379	P11-500/600	Veggf.	A+B+C+D	RTL	-	1
313	Hjón	1137	P11-500/1800	Veggf.	A+B+C+D	Fexakt	3	1
314	Stofa	2664	CP-21/3900	Gólff.	C+D	Fexakt	5	1
315	0303 Eldhús	1093	CP-21/1600	Gólff.	C+D	Fexakt	3	1
316	Anddyri	630	P21-500/700	Veggf.	A+B+C+D	RTL	-	1
317	Herbergi	810	P21-500/900	Veggf.	A+B+C+D	RTL	-	1
318	Þvottur	379	P11-500/600	Veggf.	A+B+C+D	RTL	-	1
319	Baðherbergi	379	P11-500/600	Veggf.	A+B+C+D	RTL	-	1
320	Hjón	1137	P11-500/1800	Veggf.	A+B+C+D	Fexakt	3	1
321	Stofa	2664	CP-21/3900	Gólff.	C+D	Fexakt	5	1
322	0304 Anddyri	630	P21-500/700	Veggf.	A+B+C+D	RTL	-	1
323	Eldhús	720	P21-500/800	Veggf.	A+B+C+D	RTL	-	1
324	Þvottur	379	P11-500/600	Veggf.	A+B+C+D	RTL	-	1
325	Baðherbergi	379	P11-500/600	Veggf.	A+B+C+D	RTL	-	1
326	Hjón	1137	P11-500/1800	Veggf.	A+B+C+D	Fexakt	3	1
327	Stofa	2664	CP-21/3900	Gólff.	C+D	Fexakt	5	1
328	Stigahús	2243	P22-600/1600	Gólff.	C+D	Fexakt	5	1
329	0305 Eldhús	1093	CP-21/1600	Gólff.	C+D	Fexakt	3	1
330	Anddyri	630	P21-500/700	Veggf.	A+B+C+D	RTL	-	1
331	Herbergi	810	P21-500/900	Veggf.	A+B+C+D	RTL	-	1
332	Þvottur	379	P11-500/600	Veggf.	A+B+C+D	RTL	-	1
333	Baðherbergi	379	P11-500/600	Veggf.	A+B+C+D	RTL	-	1
334	Hjón	1137	P11-500/1800	Veggf.	A+B+C+D	Fexakt	3	1
335	Stofa	2664	CP-21/3900	Gólff.	C+D	Fexakt	5	1
336	0306 Eldhús	1093	CP-21/1600	Gólff.	C+D	Fexakt	3	1
337	Anddyri	630	P21-500/700	Veggf.	A+B+C+D	RTL	-	1
338	Herbergi	810	P21-500/900	Veggf.	A+B+C+D	RTL	-	1
339	Þvottur	379	P11-500/600	Veggf.	A+B+C+D	RTL	-	1
340	Baðherbergi	379	P11-500/600	Veggf.	A+B+C+D	RTL	-	1
341	Hjón	1137	P11-500/1800	Veggf.	A+B+C+D	Fexakt	3	1
342	Stofa	2664	CP-21/3900	Gólff.	C+D	Fexakt	5	1
343	0307 Anddyri	630	P21-500/700	Veggf.	A+B+C+D	RTL	-	1
344	Herbergi	1080	P21-500/1200	Veggf.	A+B+C+D	Fexakt	3	1
345	Baðherbergi	379	P11-500/600	Veggf.	A+B+C+D	RTL	-	1
346	Hjón	1093	P22-500/900	Veggf.	A+B+C+D	Fexakt	3	1
347	Eldhús	1912	CP-21/2800	Gólff.	A+B	Fexakt	5	1
348	Stofa	2937	CP-21/4300	Gólff.	C+D	Fexakt	5	1
349	Baðherbergi	380	P21-500/400	Veggf.	A+B+C+D	RTL	-	1
Samtals			**Orkugjafi alls wött/klst**	**53,594**		**Fjöldi ofna alls**		**49**
			Framrásarlokar	**23**		**Bakrásarlokar**		**26**

TEIKNISTOFAN EHF
ÁRMÚLA

Yfirfarinn og samræmdur uppdráttur, sbr. gr. 17.2 og 19.2 Byggingarreglugerð.

Byggingafulltrúi Hafnarfjarðar
Afgreitt þann
15 NÓV. 2002

Breytingar		
Nr.	Dags.	Nafn

ERLUÁS 2 HAF.

Verkfræðistofa þráinn & Benedikt
Laugavegi 178, 105 Rvk.
Sími: 553 1770, 568 7775, Fax: 568-7701
Netfang: post@islandia.is

Lagnir inni

H BS | T BD | S

M 1:50

Nr. P304

Dags. Sept 02

080149-3609