


GRUNNMYND 1:50

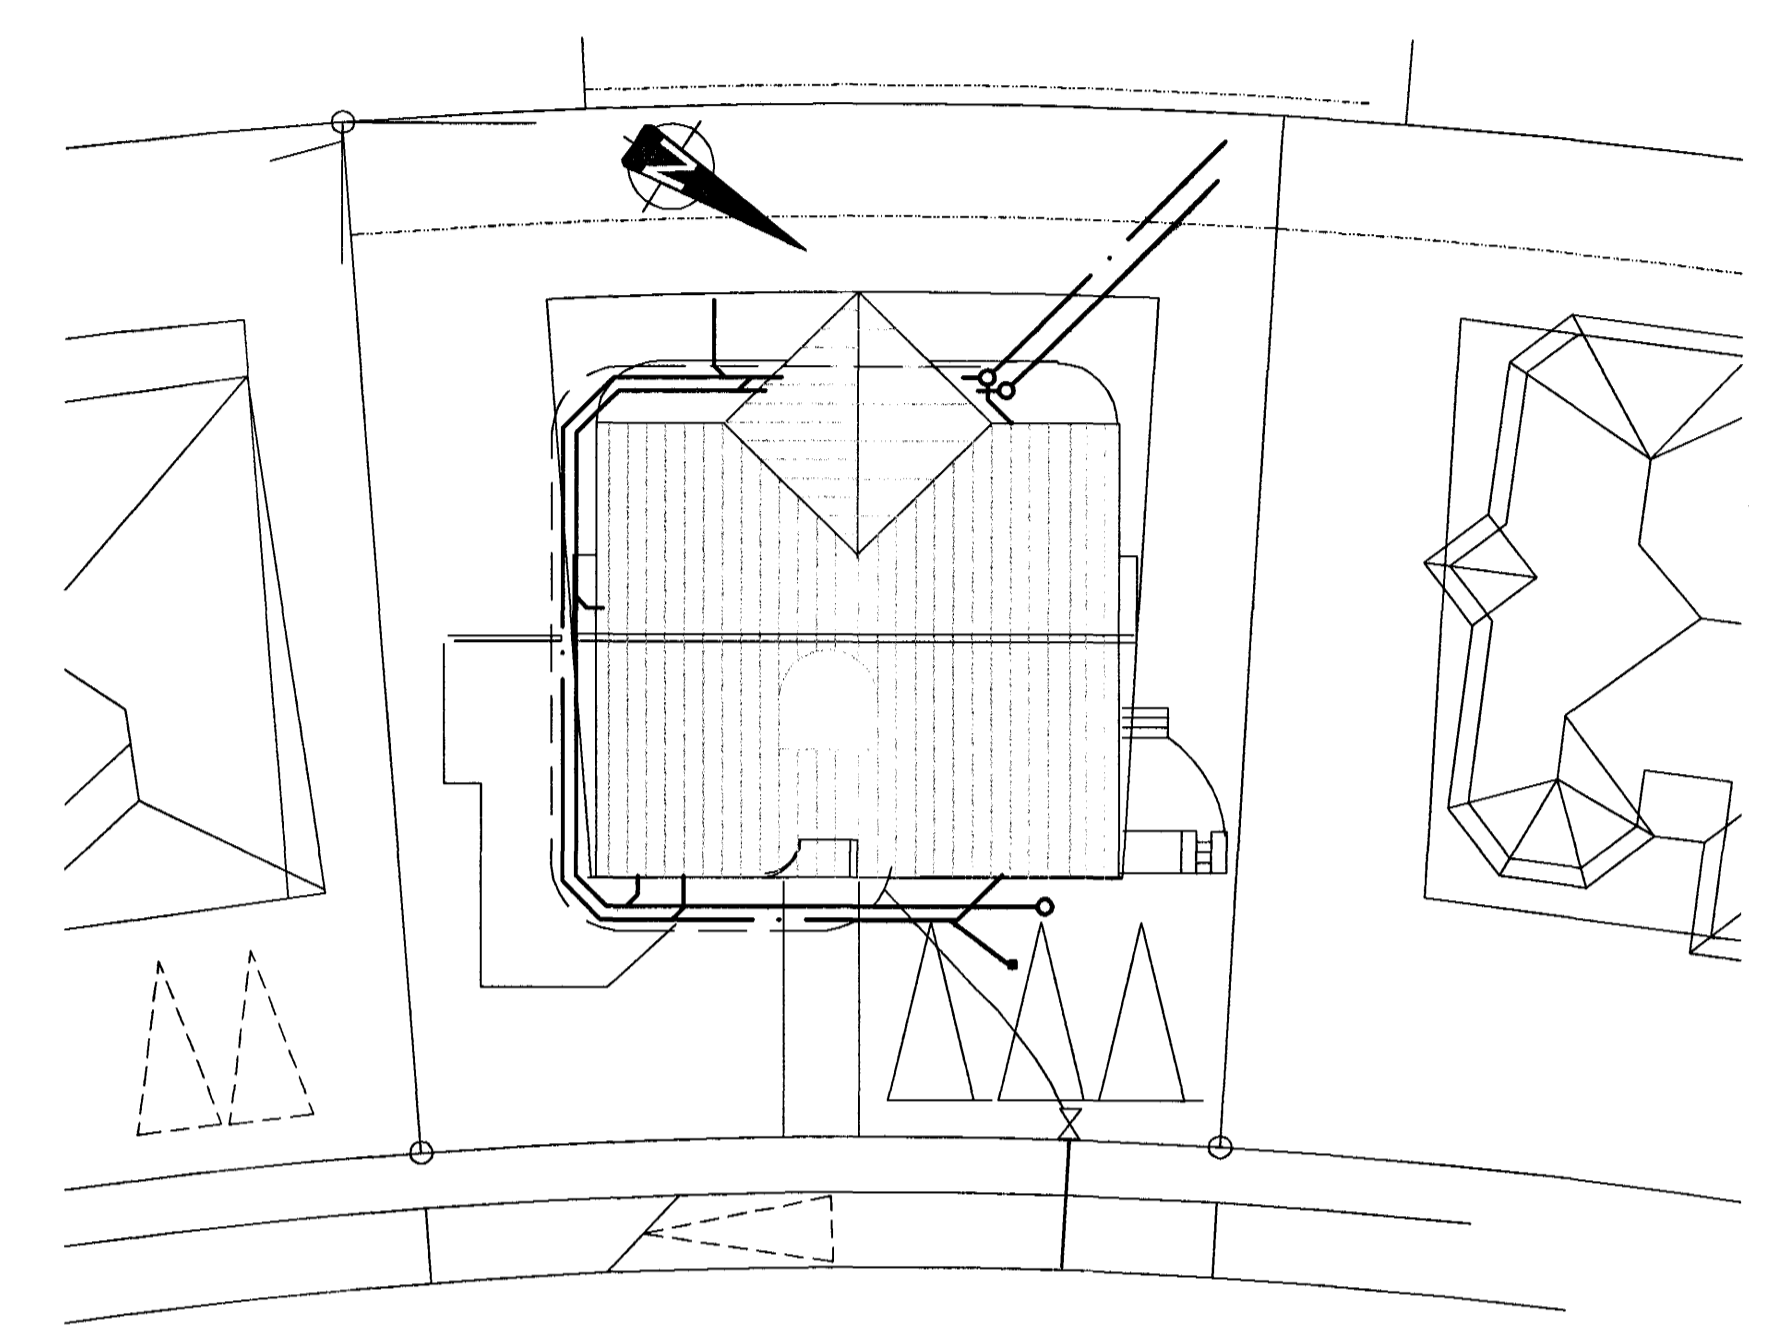

AFSTÖÐUMYND 1:50

SKÝRINGAR :

- HL = HANDLAUG
- RV = RÆSTIVASKUR
- SV = SKOLVASKUR
- SB = STURTA
- VS = SALERNI
- BS = BRUNASLANGA
- PV = ÞVOTTAVÉL
- PNF = ÞAKNIDURFALL
- GNG = GÖLFNIDURFALL MED GEGNUMSTREYMI
- NF = NIDURFALL
- PS = ÞVAGSKÁL
- HP = HÁPUNKTUR
- FS = FALLSTAMMAR
- BK = BOTNKÓTI
- TK = TOPPKÓTI
- RF = RIDFRJAR PÍPUR
- ÚL = ÚTLOFTUN
- PN = PÍPA NIDUR
- PU = PÍPA UPP
- SK = SKOLKRANI
- ÚK = ÚTIKRANI

- BAKRÁS HITAVEITU
- FRAMRÁS HITAVEITU
- HEITT NEYSLUVATN
- KALT NEYSLUVATN
- HRINGRÁS
- PN - PÍPA NIDUR
- TENGISTYKKI
- FRÁRENNSLI
- REGNVATN
- JARÐVATN
- BREYTING Á HALLA

Byggingafræðingur  
 Afgreitt þann  
 15. NOV. 2002

SKÝRINGAR VID FRÁVEITULAGNIR Í JÖRD

- SKOLPLAGNIR Í JÖRD ERU PVC-, OG STEYPT RÖR.
- REGNVATNS- OG JARÐVATNSLAGNIR Í JÖRD ERU PVC- OG STEYPT RÖR.
- TENGISTYKKI SKULU VERA AF SÖMU GERÐ OG PÍPUR.
- ALLAR ÖNEFNDAR LAGNIR ERU Ø100 MED MINNST 20% HALLA.
- ÞAR SEM LÖGN FER GEGNUM SÖKKUL SKAL SETJA STYRKARHÖLK UTAN UM LÖGNINA AF NÆSTU RÖRSTÆRD FYRIR ÖFAN.
- UPPGEFNIR KÓTAR ERU RENNSLISKÓTAR.
- FRÁGANGUR LAGNA SKAL VERA Í SAMRÉMI VID GILDANDI STAÐLA OG REGLUGERDIR.

A 03.10.02 STÚTUR FYRIR ELDHÓSVASK, KALDAVATNSINNTAK ÖFL.		HANNAÐ	SAMP.
ÓTG. DAGS. BREYTING:			
ERLUÁS 13, HAFNARFIRDI		FRÁRENNSLISLAGNIR LAGNIR Í GRUNNI, GRUNNMYND AFSTÖÐUMYND	
VSB VERKFRÆÐISTOFA		Áritun lögg. hönnuðu:	
		Björn Guðafsson, Kt.:180550-4889.	
BÉJARHRAUNI 20*220 HAFNARFJÖRÐUR		Hannað: BS	Teiknað: LA
Heimasíða: www.vsb.is • Netfang: vsb@vsb.is		Mál: 1:50	Yfirfarð:
Sími:585-8600 Fax 585-8610 Kt.:710796-2899		Dags: 03.10.02	Nr: 02799-P01-A