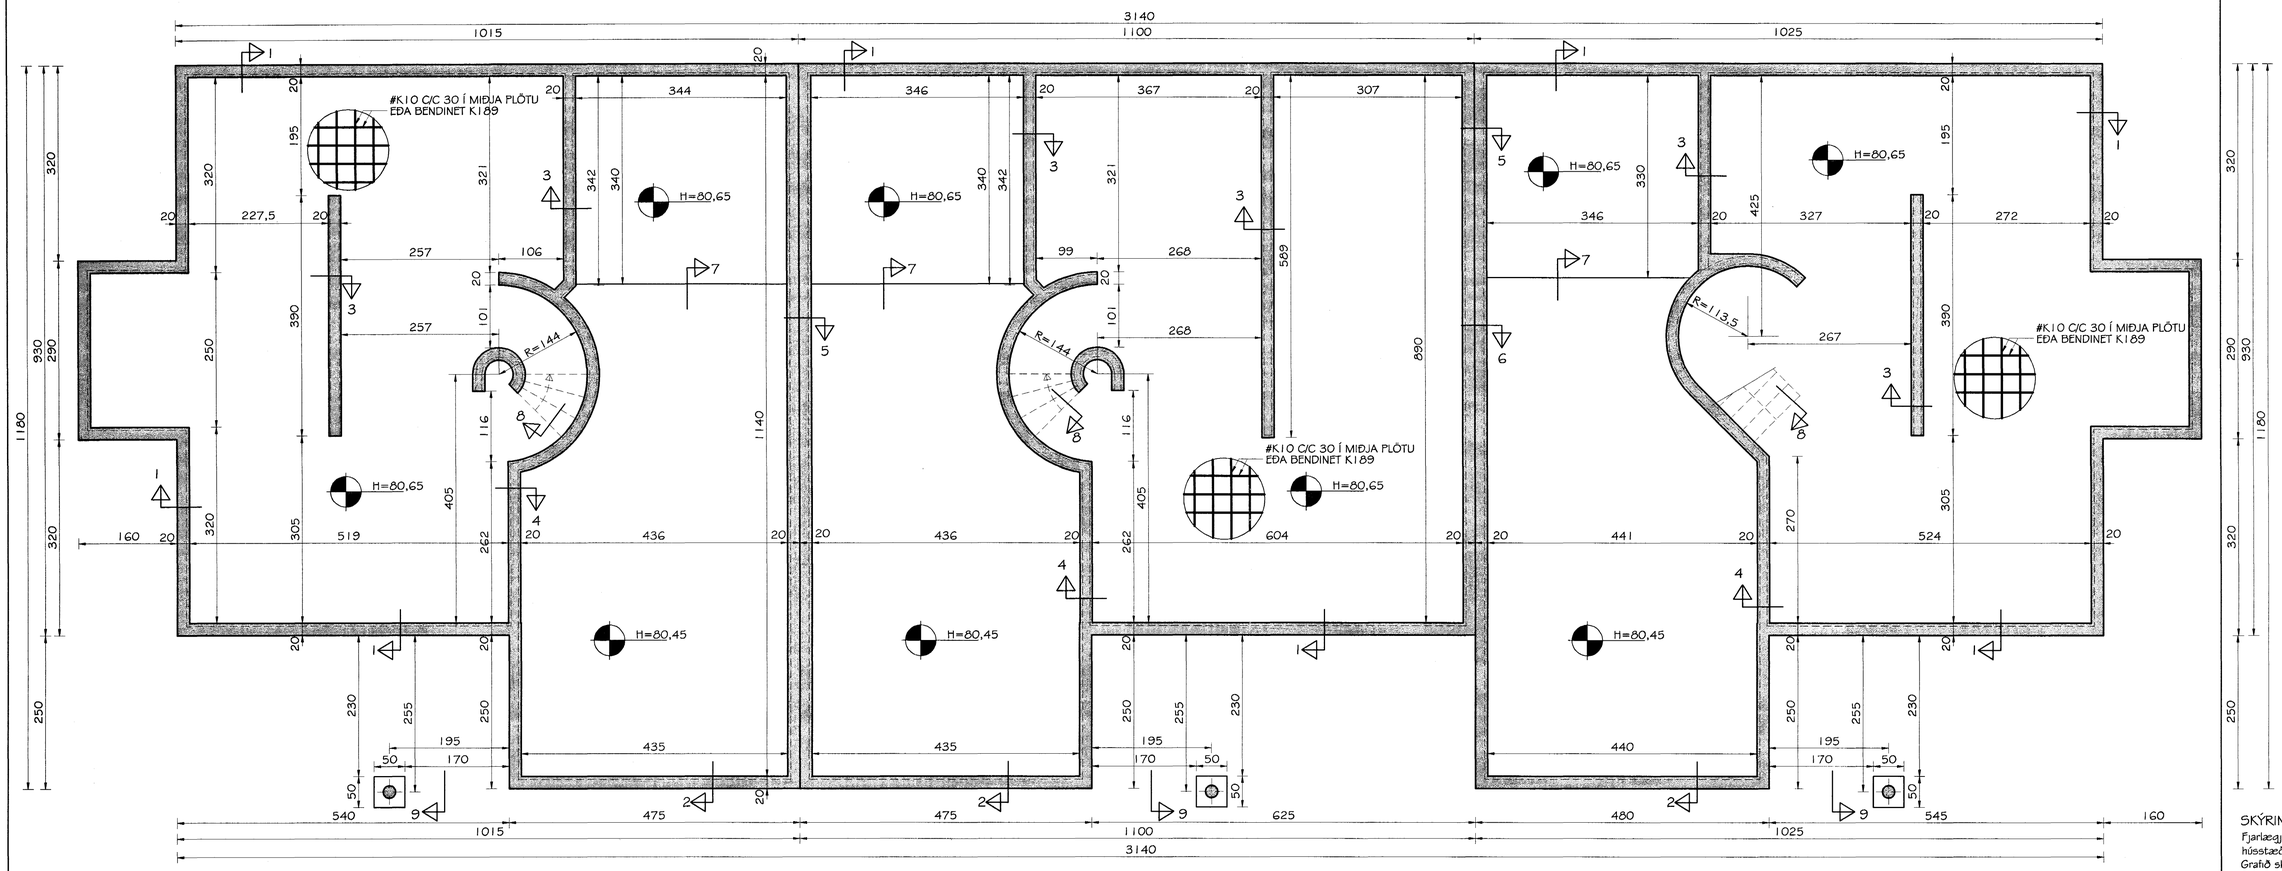

GRUNNMYND SÖKKLA

MKV. 1:50

SKÝRINGAR:

Fjarlægja skal allan lausan og lífrænan jarðveg úr hússtæði.
Grafið skal niður á fastan og óhreyfðan botn. Minnst skal grafa 1,0 m út fyrir sökkla.
Botn skal hreinsa vel áður en steypt er ofan á hann.
Innan í sökkla skal fylla með frostþolinni grúsarfyllingu.
Fyllingin skal standast eftirfarandi kröfur:
Mesta steinastærð er 10 sm
Kornadreyfitalan Cu=d60/d10 sé stærri en 6,0
Skal fyllingin þjöppuð með vibrósleða í lögum er hæfa stærð þjöppu.
Við þjöppun fyllingar skal þess gætt að rakastig efnisins sé sem heppilegast m.t.t. þjöppunarinnar og skal væta efnið eftir þörfum.
Fara skal minnst 5 umferðir með þjöppuna.
Við fyllingu innan í sökkla skal þess gætt að fyllt sé jafnt upp með sökklum að innan og utan.
Mesta álag á botn frá sökklum er 0,42 Mpa.
Ef sökklar eru hærri en 125 sm þá skal setja í þá einfalt bendinet #K10 c/c 30 í miðjan vegg.
Binda skal saman tvö neðstu jám sökkla sem sökkulskaut skv. fyrirmælum á raflagnateikningum.
Öll ónefnd mál eru í sentimetrum nema að járnaþvermál er í millimetrum.
Sjá almennar skýringar á teikningu nr. 0.
Sjá snið í burðarvirki á teikningu nr. 2.
Gera skal úrtök í sökkla vegna tækja í gólf sbr. teikningu nr. 8.

G. BALDVIN ÓLASON
BYGGINGATÆKNIFRÆÐINGUR
DVERGHAMRAR 17, 112 REYKJAVÍK, SÍMI 567-5475/897-2111

Byggingarfulltrúi Hafnarfjarðar
Afgreitt þann
14 NÓV. 2002

GAUKSÁS 19, 21, 23
HAFNARFIRÐI

Teikningarheiti: SÖKKLAR – GRUNNMYND

Dags. 30.07.2000.		Kvarði 1:50	
Hannað BÓ	Teiknað BÓ	Samþ.	
Verknr.		Teikn.nr. 1	Breyt.nr.