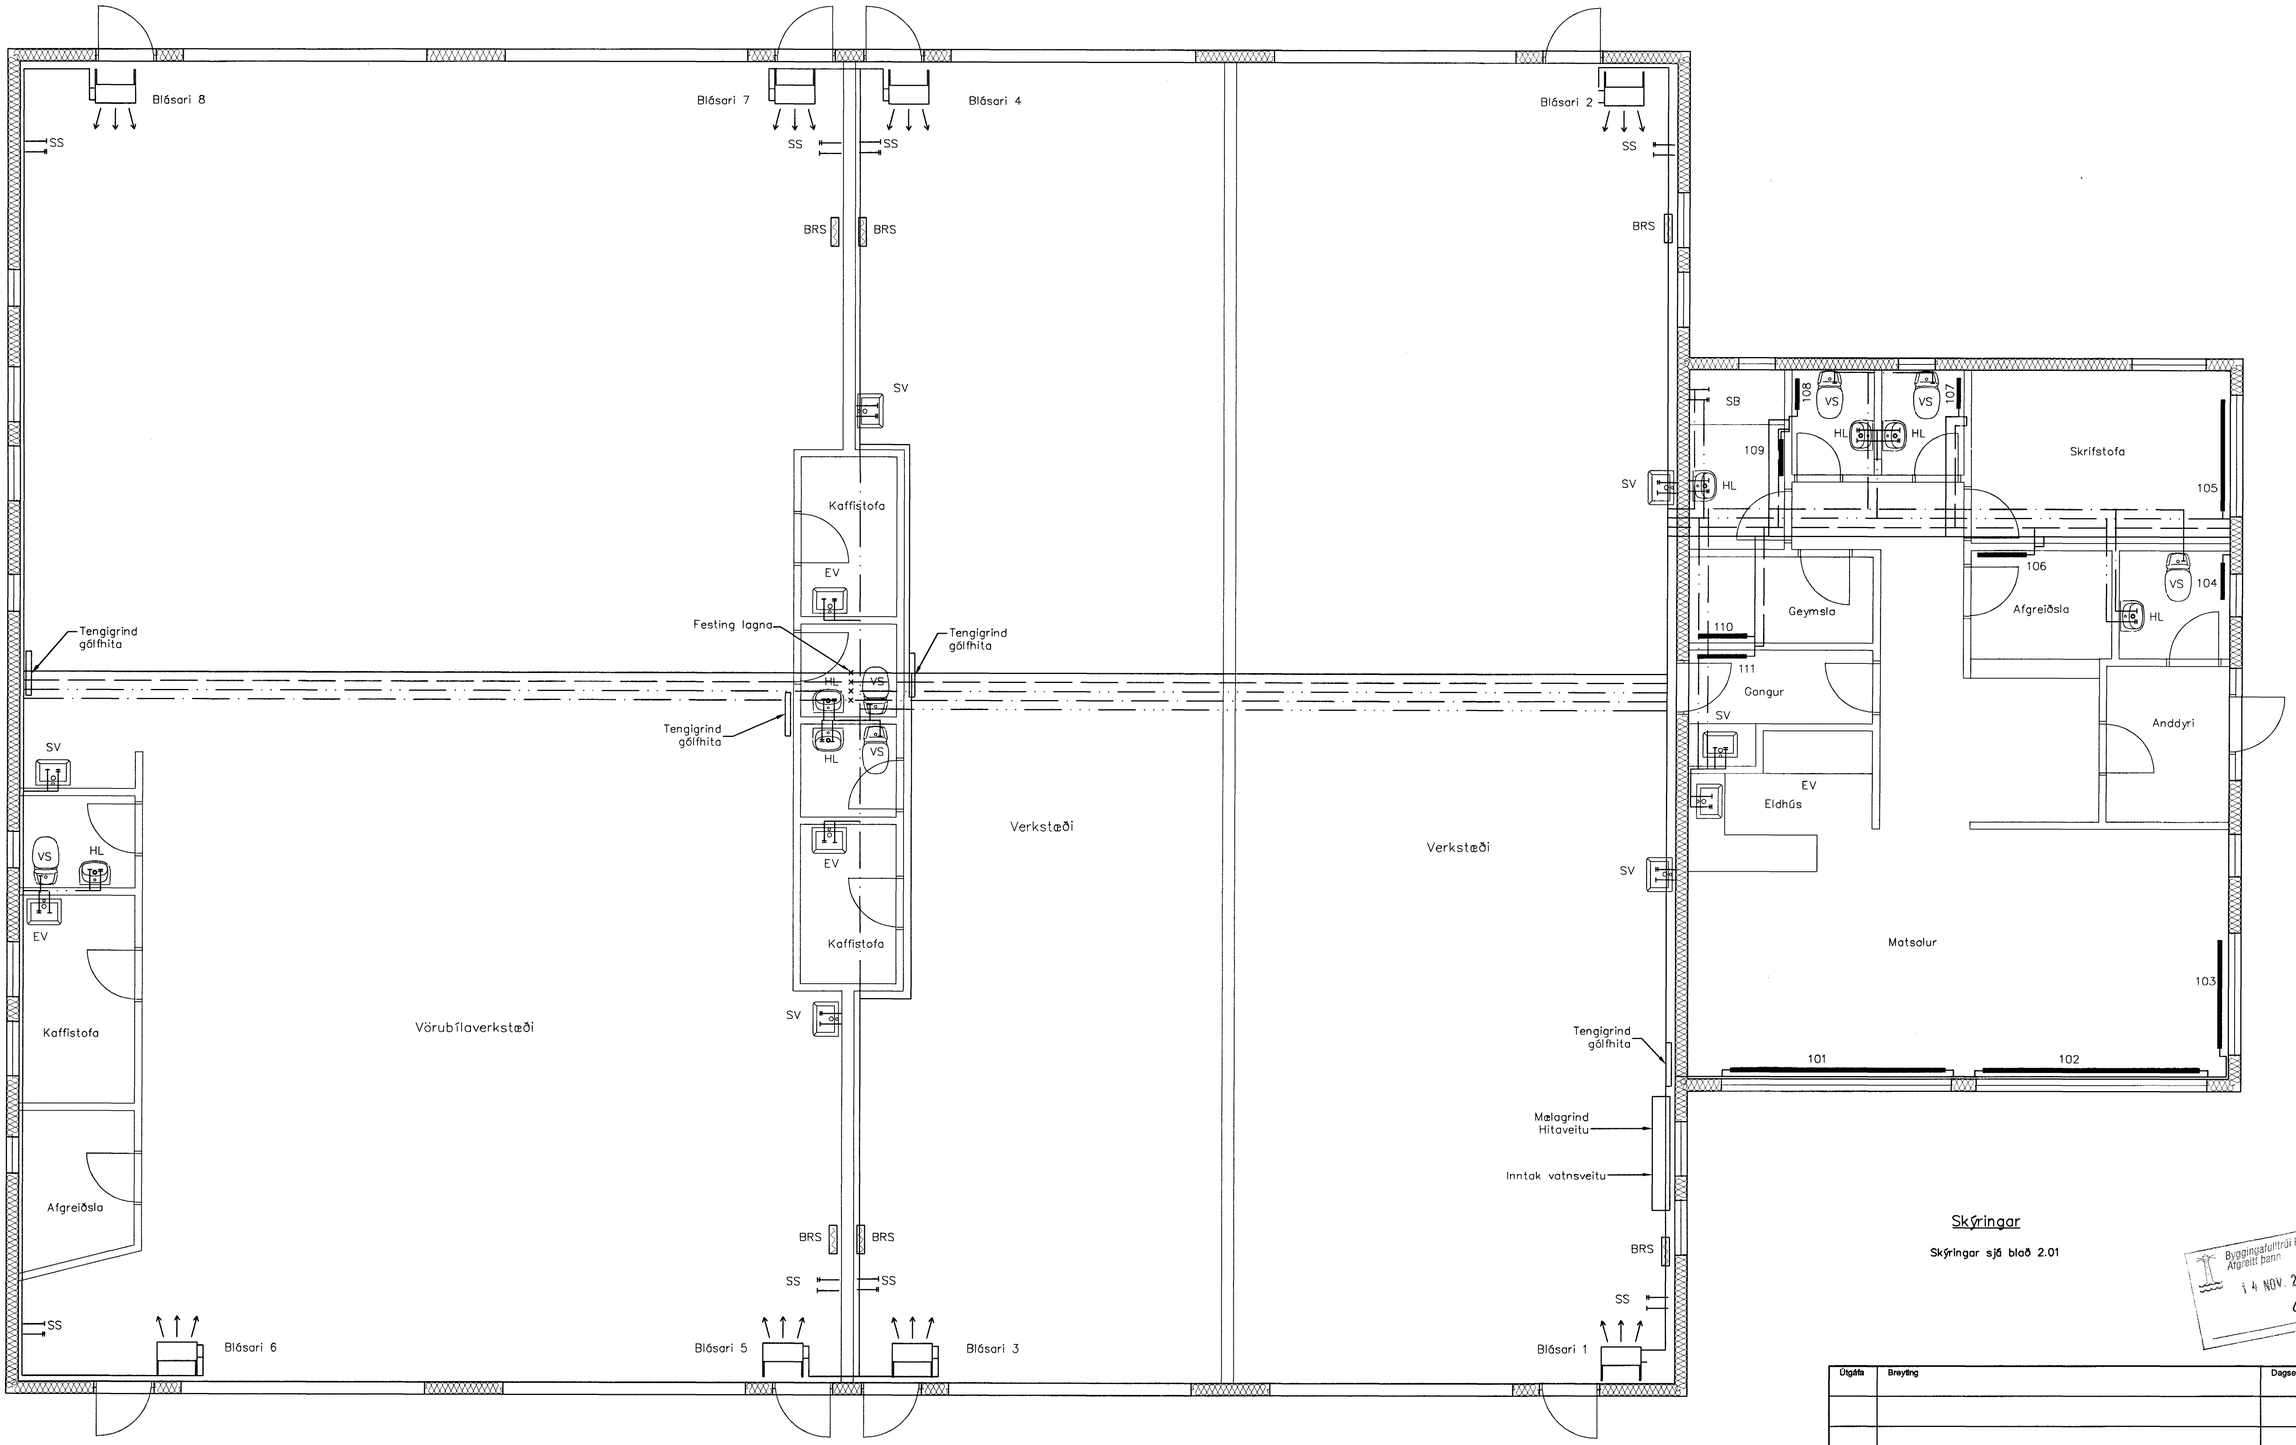

Hita- og Neysluvarnslagnir, Grunnmynd 1/50

Skýringar

Skýringar sjá blað 2.01

Byggingafulltrúi Hafnarfjarðar
Afgreitt þann
14 NÓV. 2002

Útgáfa	Breyting	Dagsetning	Hannað

Sveinbjörn Hinriksson
Byggingatæknifræðingur
Kt. 160851-2529
Strandgötu 29 Hafnarfirði
Sími: 555-4008, 861-9851
Netfang: svennih@isl.is

Staður: Hringhella 4 Hafnarfirði

Skýring: Hita- og Neysluvatnslagnir

Hannað / Teiknað	Kvarði	Dagsetning	Verknr.	Teikn.nr.
	1:50	12.11.02	11-02	2-02