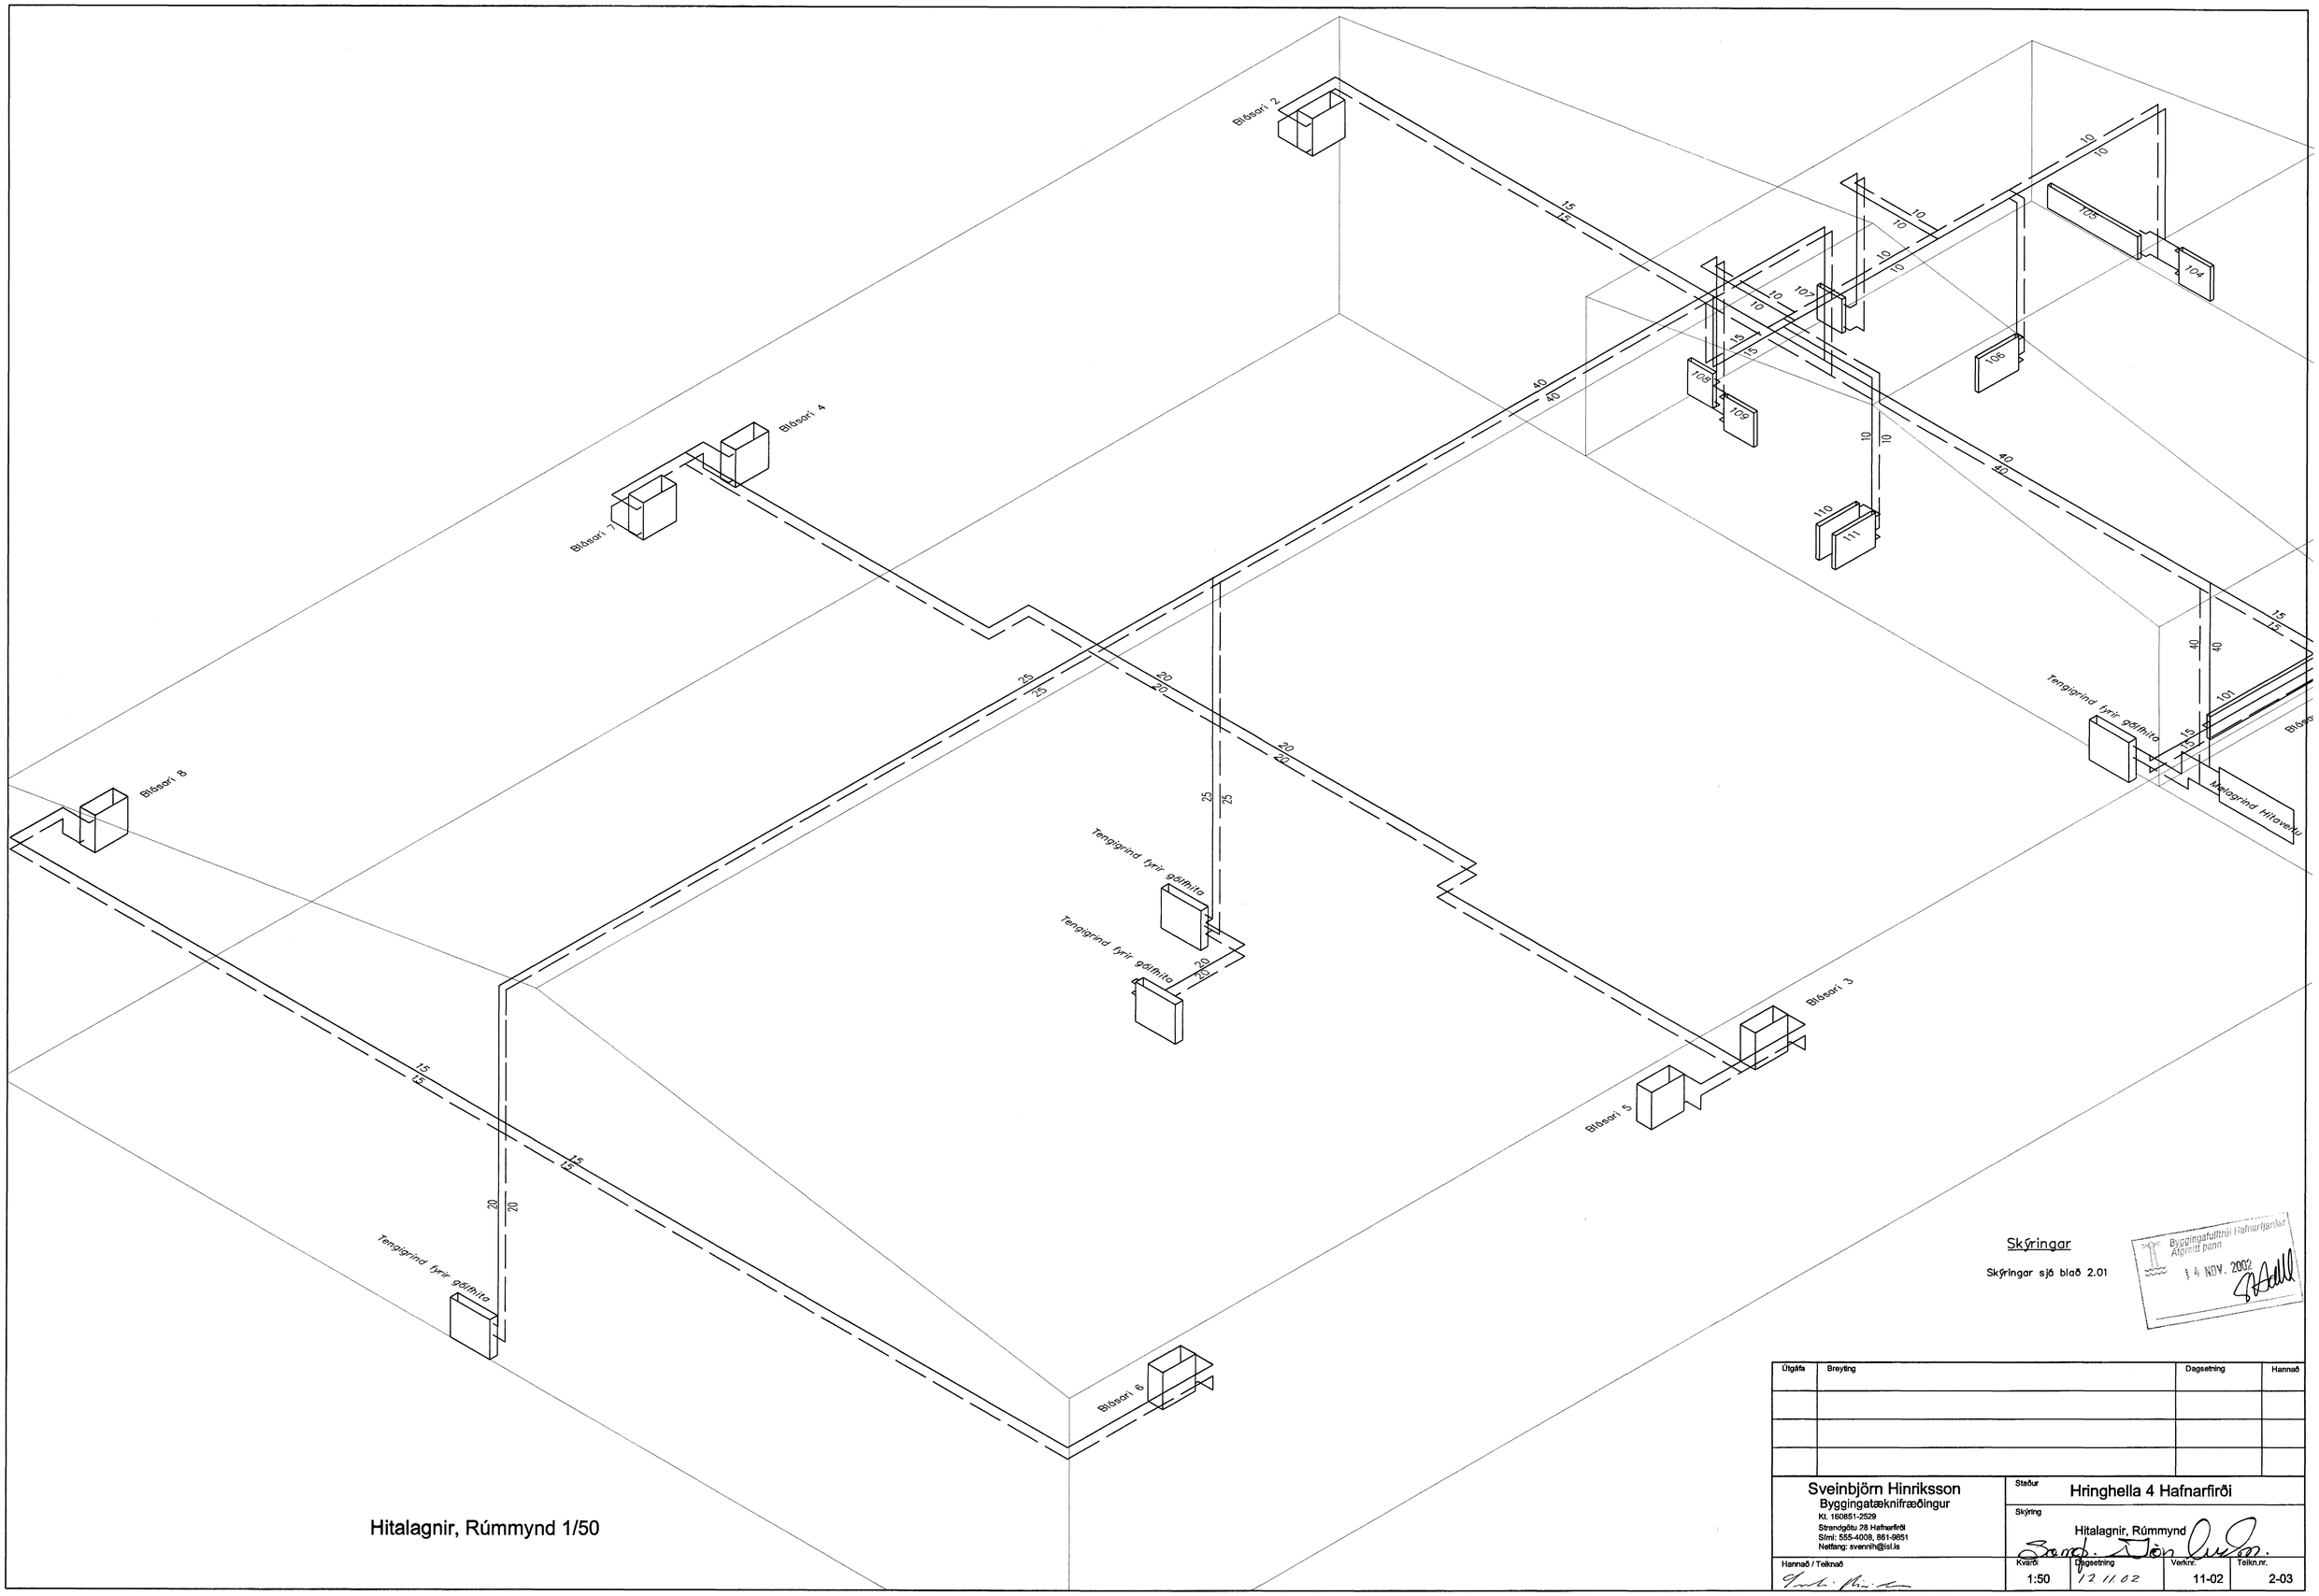

Hitalagnir, Rúmmynd 1/50

Skýringar

Skýringar sjá blað 2.01

Byggingafulltrúi Hafnarfjarðar
Afgreitt þann
14. NÓV. 2002

Útgáfa	Breyting	Dagsetning	Hannað

Sveinbjörn Hinriksson
Byggingatæknifræðingur
Kt. 160851-2529
Strandgötu 28 Hafnarfirði
Sími: 555-4008, 861-9851
Netfang: svennih@isl.is

Hannað / Teiknað

Staður: Hringhella 4 Hafnarfirði

Skýring: Hitalagnir, Rúmmynd

Kvarði	Dagsetning	Verknr.	Teikn.nr.
1:50	12.11.02	11-02	2-03