



GRUNNMYND 1:50

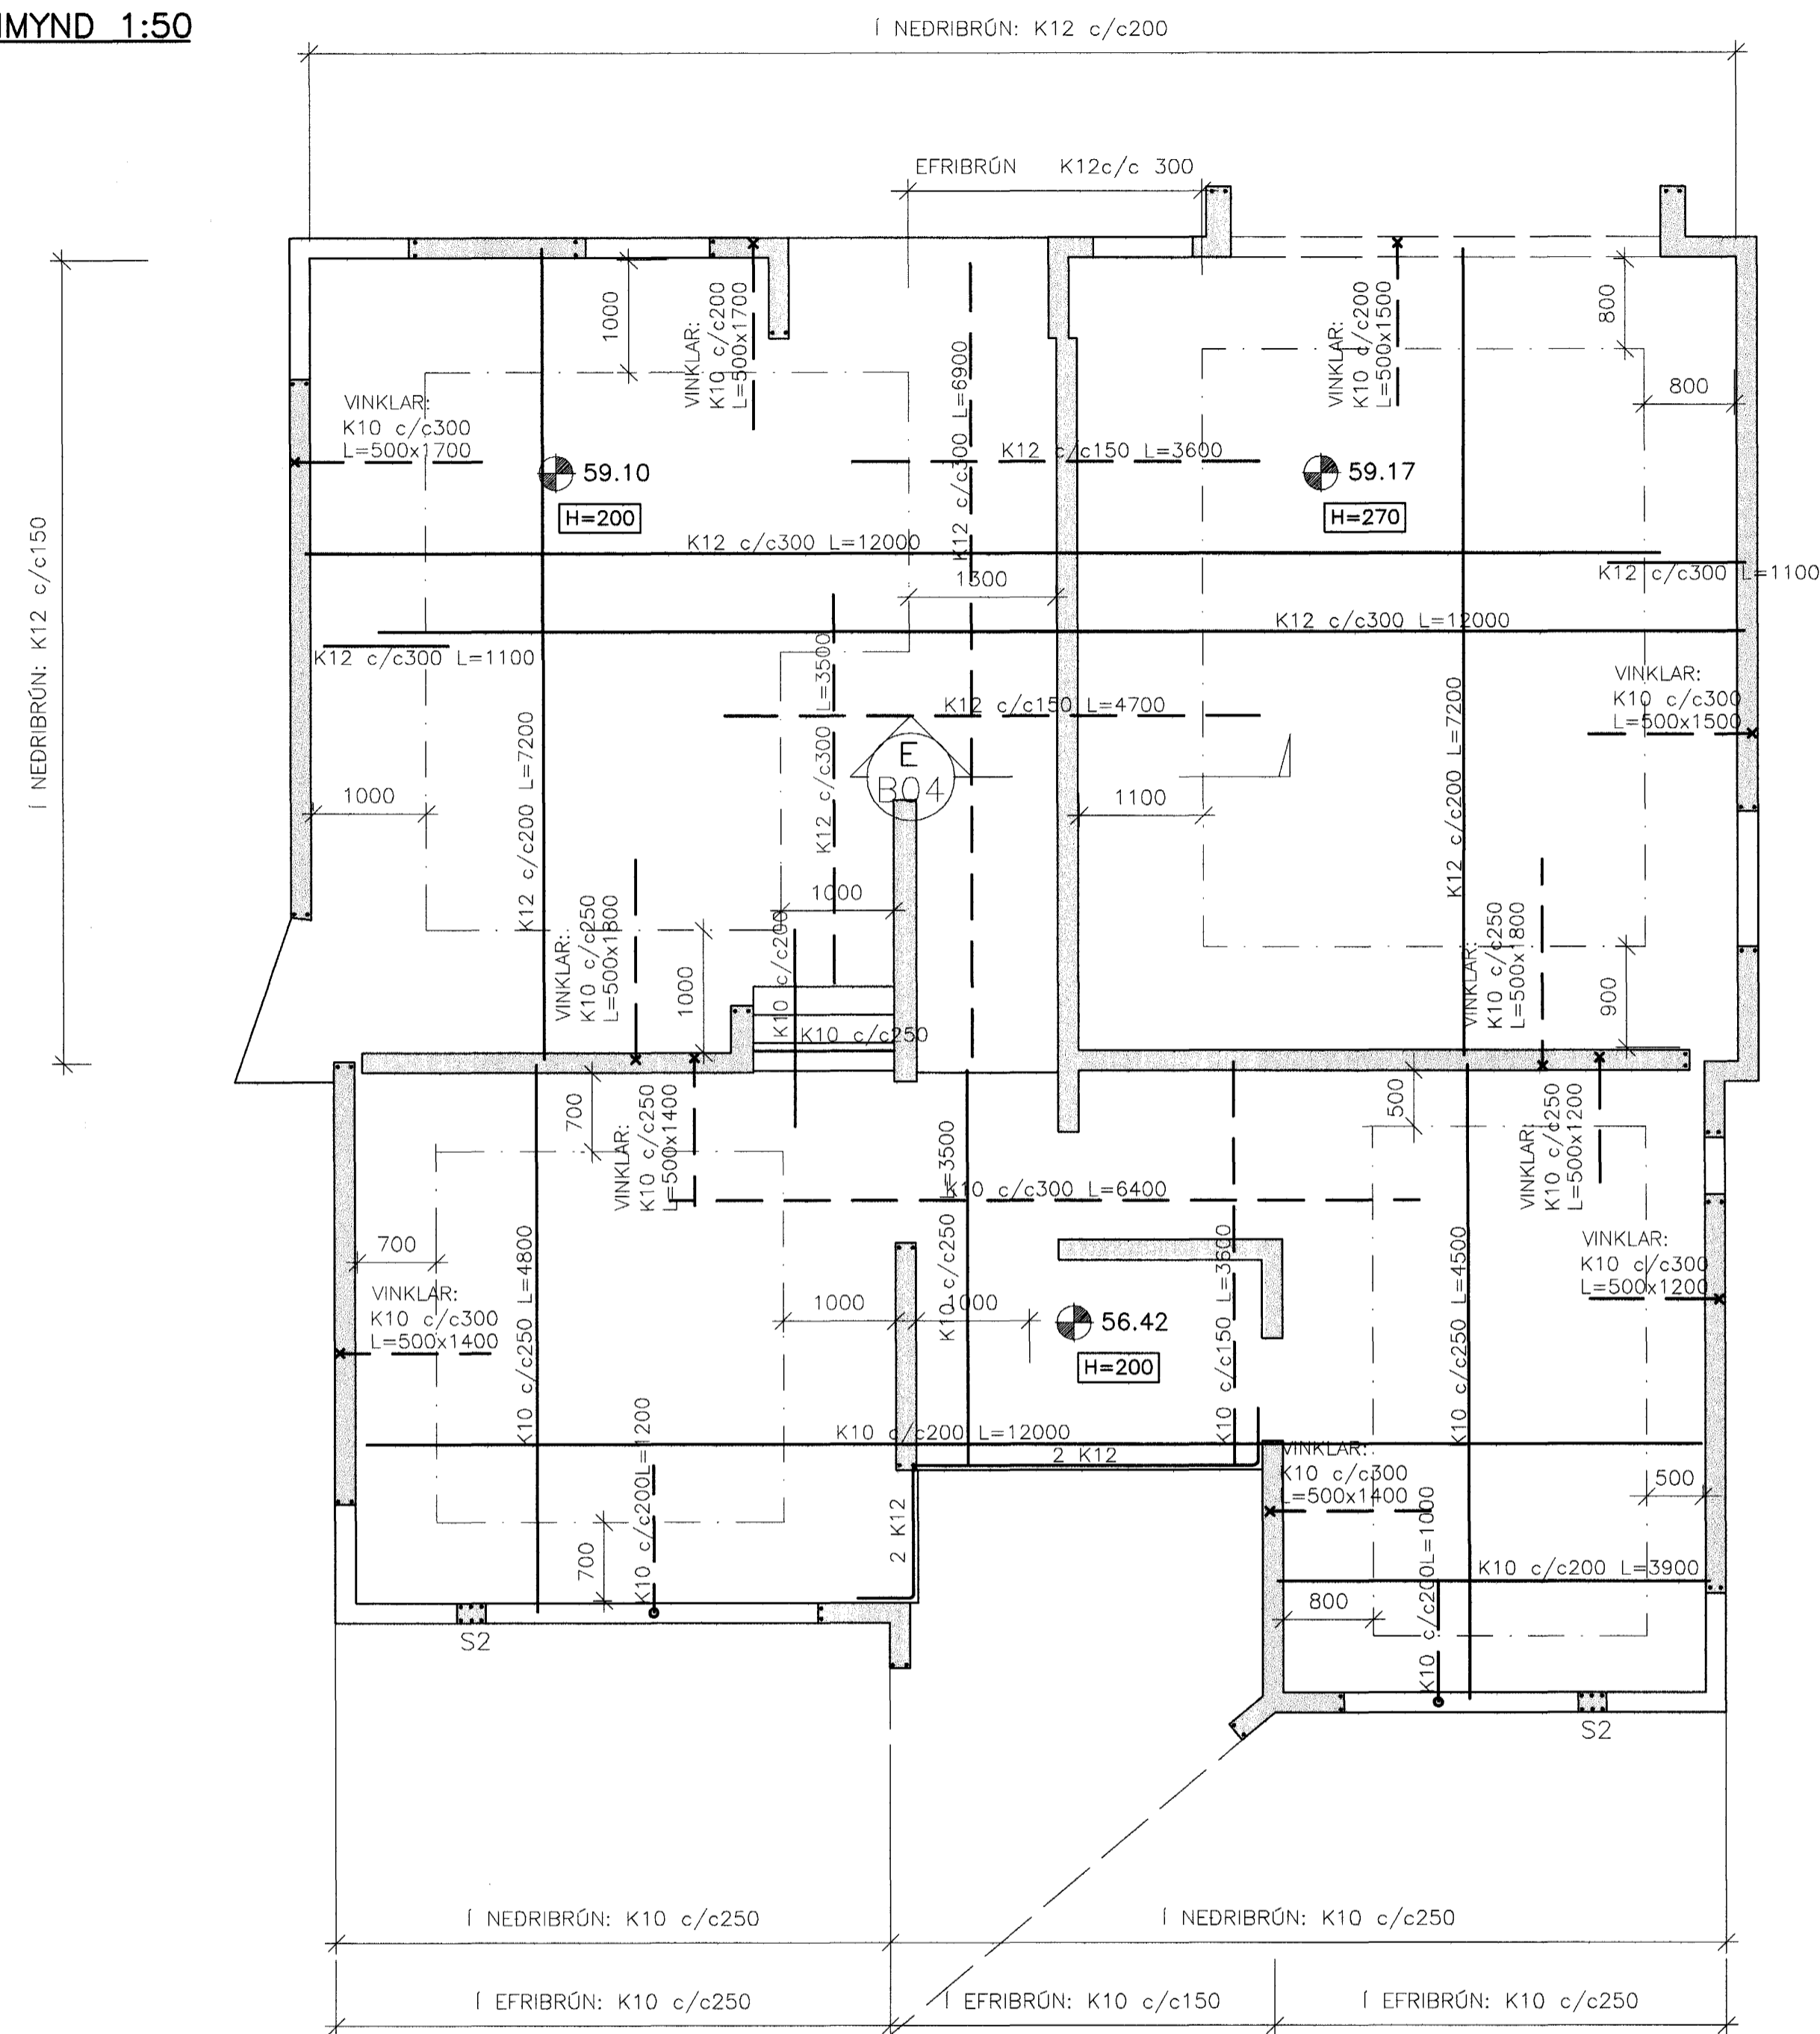

SNID E 1:10

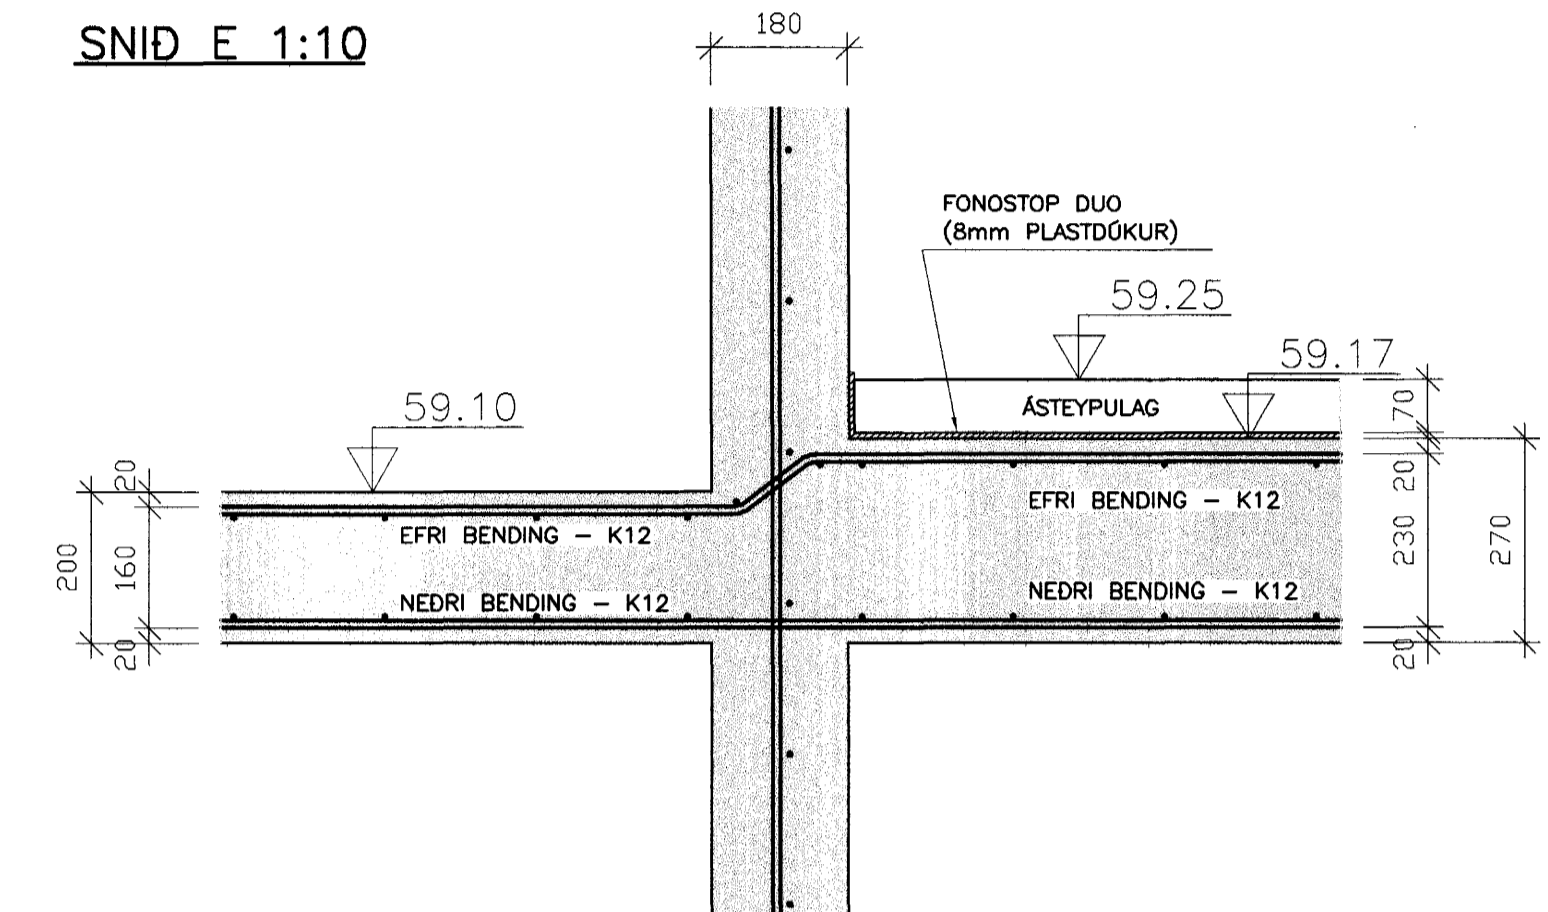

**BENDING**

- BENDING Í ÚTVEGGI 2. HEDAR
- K10 c/c250 LÓDRÉTT, K10 c/c200 LÁRÉTT
- TVÖFÖLD JÄRNAGRIND
- BENDING Í INNVEGGI 2. HEDAR
- K10 c/c250 LÓDRÉTT, K10 c/c200 LÁRÉTT
- BENDING KOMI Í MIÐJAN VEGG
- BENDING SÖLU-S2
- LÓDRÉTT: 6 K12,
- LÁRÉTT: LOKADAR LYKKJUR-K10c/c200
- STIGAR:
- TENGLJARN: K10 c/c 250
- LANGBENDING: K10 c/c 200
- ÞVERBENDING: K10 c/c 250

**VEGGÞYKKTIR BURÐARVEGGJA**

- ÚTVEGGIR-180
- INNVEGGIR-180



**TILVÍSANIR:**

ALMENNAR SKÝRINGAR . . . . . SJÁ BL. NR.02763-B00  
 ÚRTÖK FYRIR LAGNIR . . . . . SJÁ BL. NR.02763-P01  
 ÖLL MÁL OG KÓTAR SKULU BORINN SAMAN VID TEIKNINGAR ARKITEKTS, SEM ERU RÁÐANDI.

**BROTÞOLSFLOKKUR STEYPU C30-ÚTVEGGIR**

**BROTÞOLSFLOKKUR STEYPU C25-INNVEGGIR**

**BROTÞOLSFLOKKUR STEYPU C25-PLÖTUR**

ÓTG.	DAGS.	BREYTING:	HJ	BG
			HANNAD	SAMP.
<b>KLUKKUBERG 26</b> <b>HAFNARFIRDI</b>			BURÐARVIRKI PLÖTUR - KÓTI 59.10 OG 59.17 GRUNNMYND OG SNID	
<b>VSB VERKFRÆÐISTOFA</b>			Áritun lögg. hönnuðar: <i>[Signature]</i> Björn Gústafsson, tlf.: 180550-4889. <i>[Signature]</i>	
BEJARHRAUNI 20+220 HAFNARFJÖRÐUR Heimasíða: www.vsb.is • Netfang: vsb@vsb.is Sími: 585-8600 Fax: 585-8610 • KÍ: 710758-2899			Hannað:	HJ
			Teiknað:	HJ
			Mál:	BREYTL
			Yfirfarð:	BG
			Dags:	02.11.02
			Nr.:	<b>02763-B04</b>