Format A1 (841x594 mm) is 20 mm outside of this frame

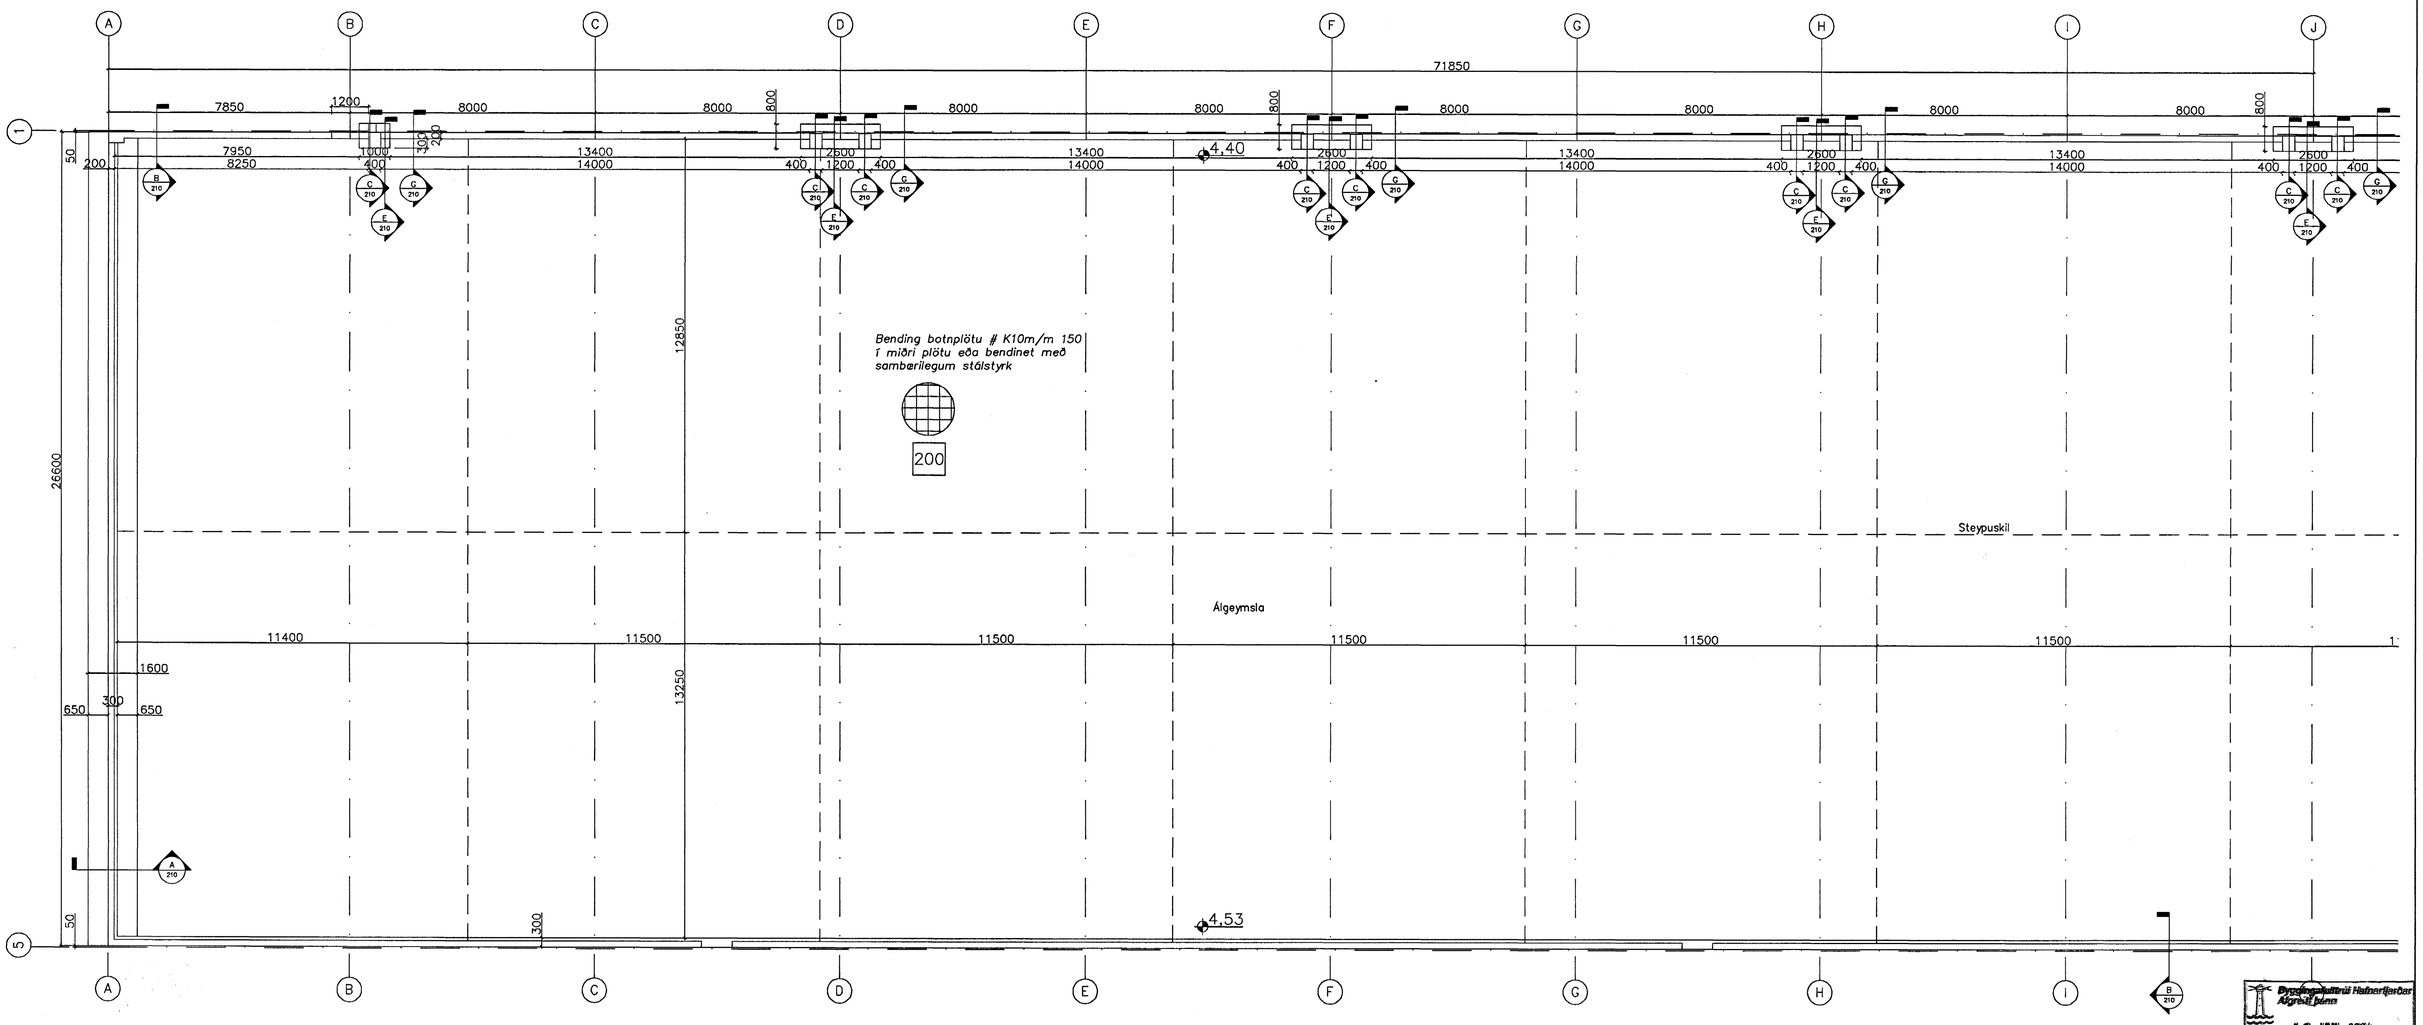

Byggingafulltrúi Hafnarfjarðar
Afgreitt þann
13 JAN. 2004
Sigurbjartur Loftsson

0 2M 4M 8M

1 = 100 mm

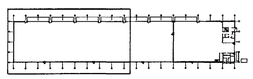

Skýringar:
Explanations:

Breyt. Rev.	Breyting Revision	Dags. Date	Samþ. Approved	Notk. heimil. Released
2	Ákeyrsluvarnir fjarlægðar	16.12.03	SG	
1	Gólfhæð hækkuð um 40 cm	8-12-03	SG	

Tilv.teikningar nr. ISAL / Ref.drawing no. of ISAL

Samsetn.teikningar nr. ISAL / Assembly drawing no. of ISAL

This drawing is the property of the Alcan Iceland Ltd. and handed out for personal use only. It may neither be copied nor made available to others without permission of the Alcan Iceland Ltd. The receiver is liable for any misuse.

Fjöldi stykkja / Number of pieces: IV III II I

Hlutur Object	Atriði Item	Efni Material	ea.: stk / Weight (kg)	total: í heild / Þyngd	Athugasemdir Remarks

Mhl.01 Víkurgata 3 / ál- og tækjageymsla
Burðarþol – sökklar
Grunnmynd 2/3

Stærð / Format: A1 — Mkv. / Scale: 1:100
Kostn.nr.-bún.nr. / CO:no.-Eq.no.: 7510 12094
AKS no.: US33
Verktaki / Supplier: Strendingur ehf. verkfræðiþjónusta
Teikn.nr. verktaka / Drw.no. of suppl.: 202
Breyt./Rev.: 2

Teiknað / Drawn: JW
Yfirfarið / Checked: SG 22.09.2003
Samþykkt / Approved:

ALCAN PRIMARY METAL EUROPE
ISAL
Alcan Iceland Ltd
Straumsvík
IS-222 Hafnarfjordur

Drw.no. of ISAL / Teikn.nr. ISAL: 168903
Breyt./Rev.: 2

Teiknað / Drawn
Yfirfarið og samþ. / Checked and filed
Notkun heimiluð / Released