




Teikn no. (99) 3.01  
Deili (31) 5.24

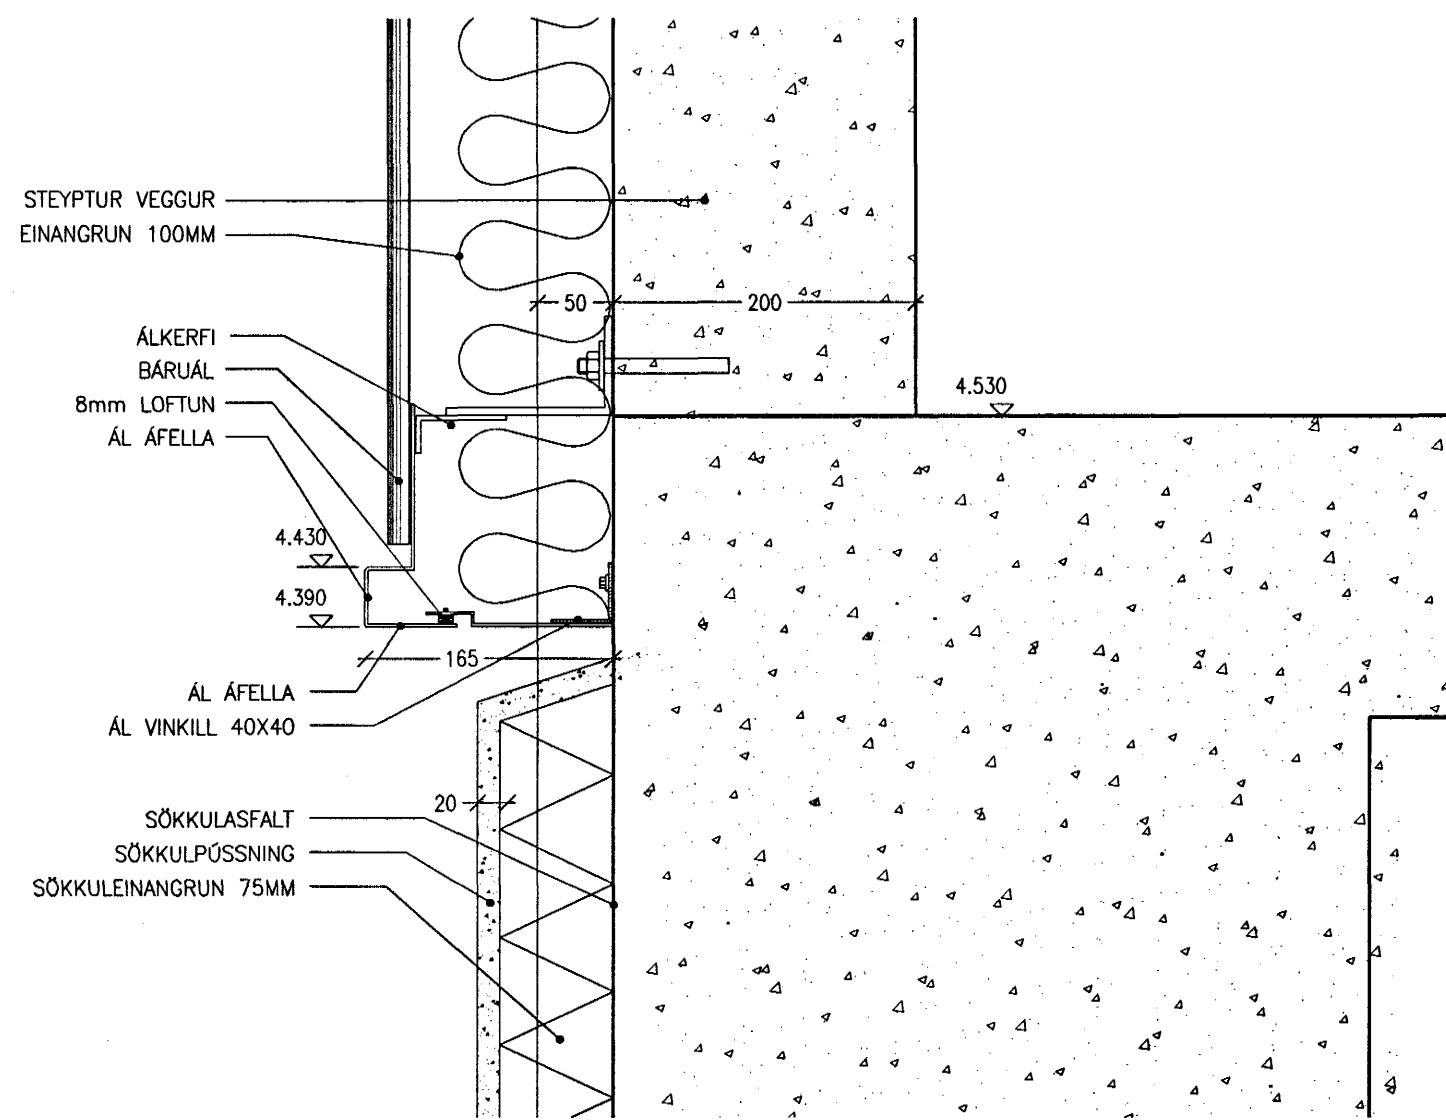

Teikn no. (99) 3.01  
Deili (31) 5.23

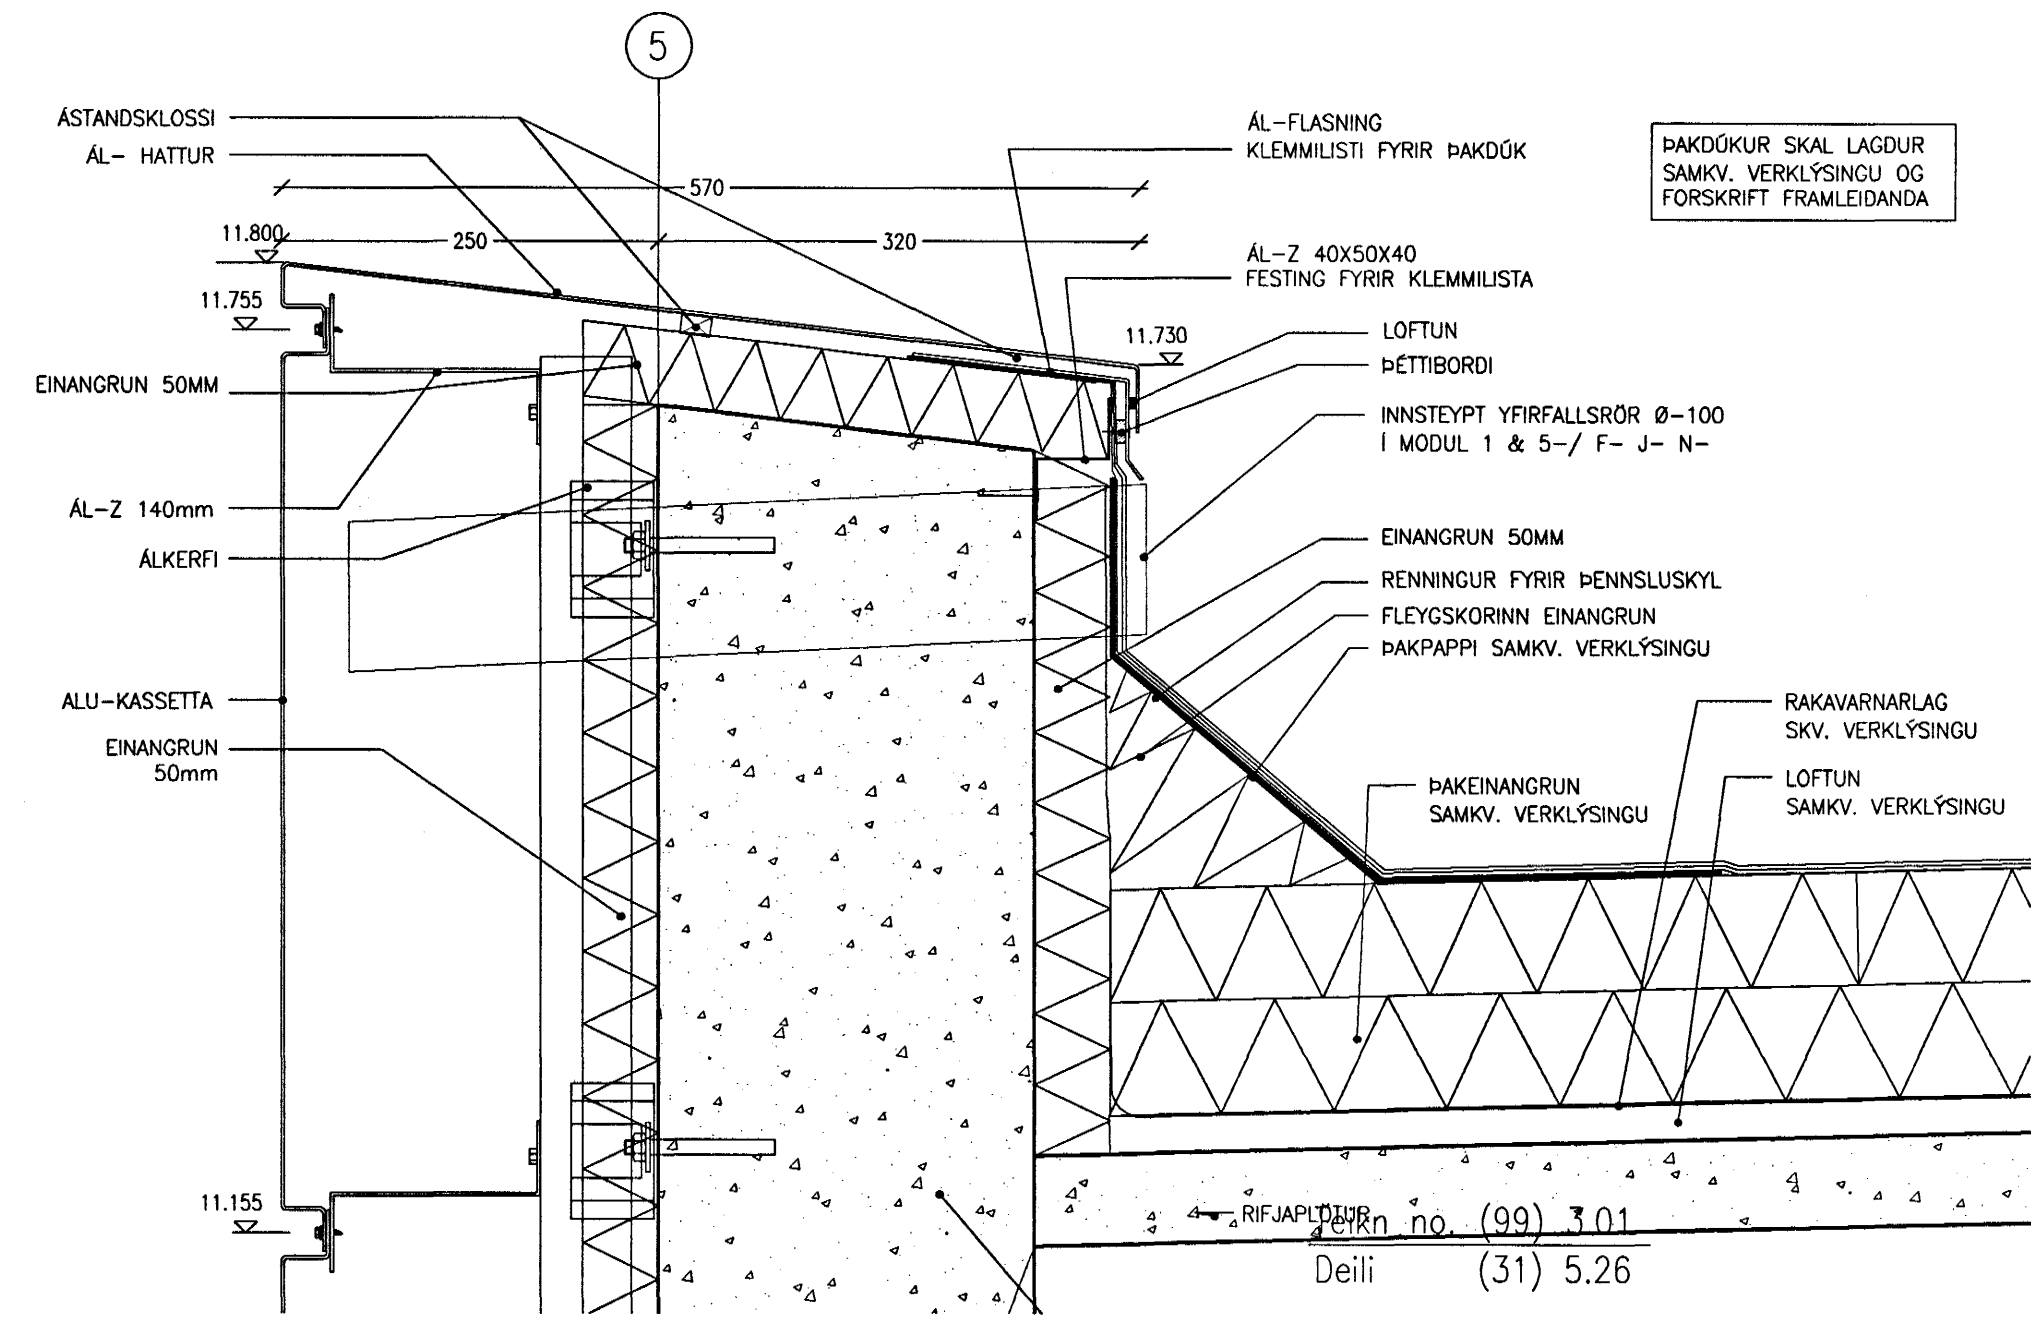

ÞAKDÖKUR SKAL LAGDUR SAMKV. VERKLÝSINGU OG FORSKRIFT FRAMLEIÐANDA

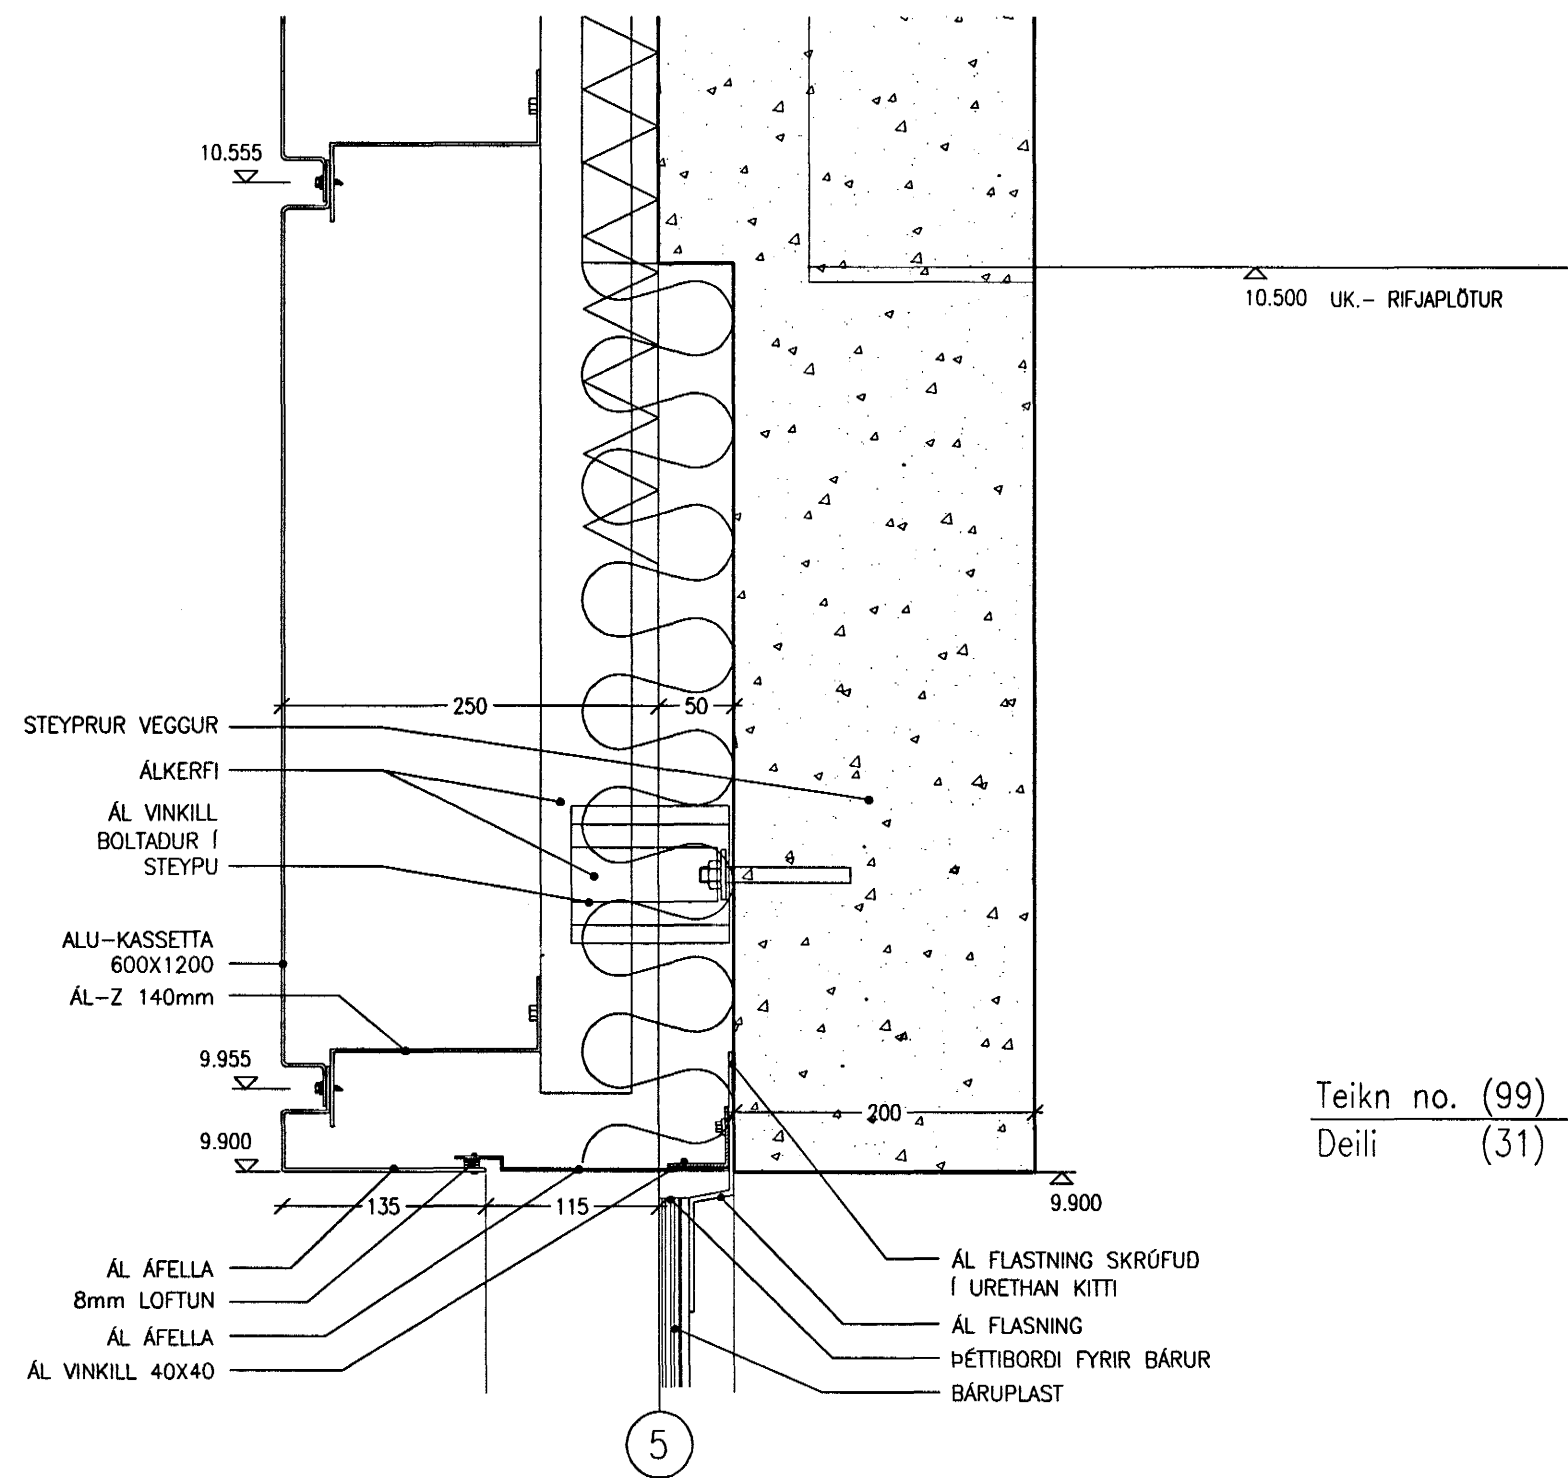

Teikn no. (99) 3.01  
Deili (31) 5.25

Sjá staðsetningu deila á teikningu nr. (99)3.0

Bygginguvalfróðingur  
Algrætt þenn  
13 JAN. 2004  
Skurðarður Málfríðsson

Skýringar:  
Explanations:

**ARK ÍS ehf**  
arkitektar ráðgjafar  
Aðalsteinn Snorason arkitekt faf 161161-2769  
Egill Guðmundsson arkitekt faf 270152-6869  
Gísli Gíslason arkitekt faf 160657-4809  
Skólavörðustíg 11 101 Reykjavík  
sími 511 2060  
fax 511 2066  
netfang arkis@ark.is

Breyt. Rev.	Breyting Revision	Dags. Date	Samþ. Approved	Nok. heiml. Released
1	Heð húss lækkuð um 200mm / kóta breitt	04.12.03	os	

Tív. teikningar nr. ISAL Ref. drawing no. of ISAL  
Samsetn. teikningar nr. ISAL Assembly drawing no. of ISAL

Hlutur Object	Atriði Item	Efni Material	ea. stk Weight	totalt í heild (kg) Bygnd	Althugsamdr Remarks
Mhl.01 Vrkurgata 3 / ál- og tækjageymsla					
Deili - lóðrétt					
Stærð Format A1	Mkv. Scale 1: 5				
Kostn. nr. - búnr. / CC no. - Eq. no.	7510 12094				
AKS no.	US33				
Verktafi / Supplier	ARKÍS ehf				
Teiknað Drawn	eðl 26.09.03	Yfirfarið Checked	os	Samþykkt Approved	(39) 5.04
ALCAN PRIMARY METAL EUROPE	IS-222 Hainarfordur	Stráumvirk			
ISAL Alcan Iceland Ltd					
Teiknað Drawn	Yfirfarið og skráð Checked and filed				
					Nokun heimilud Released