

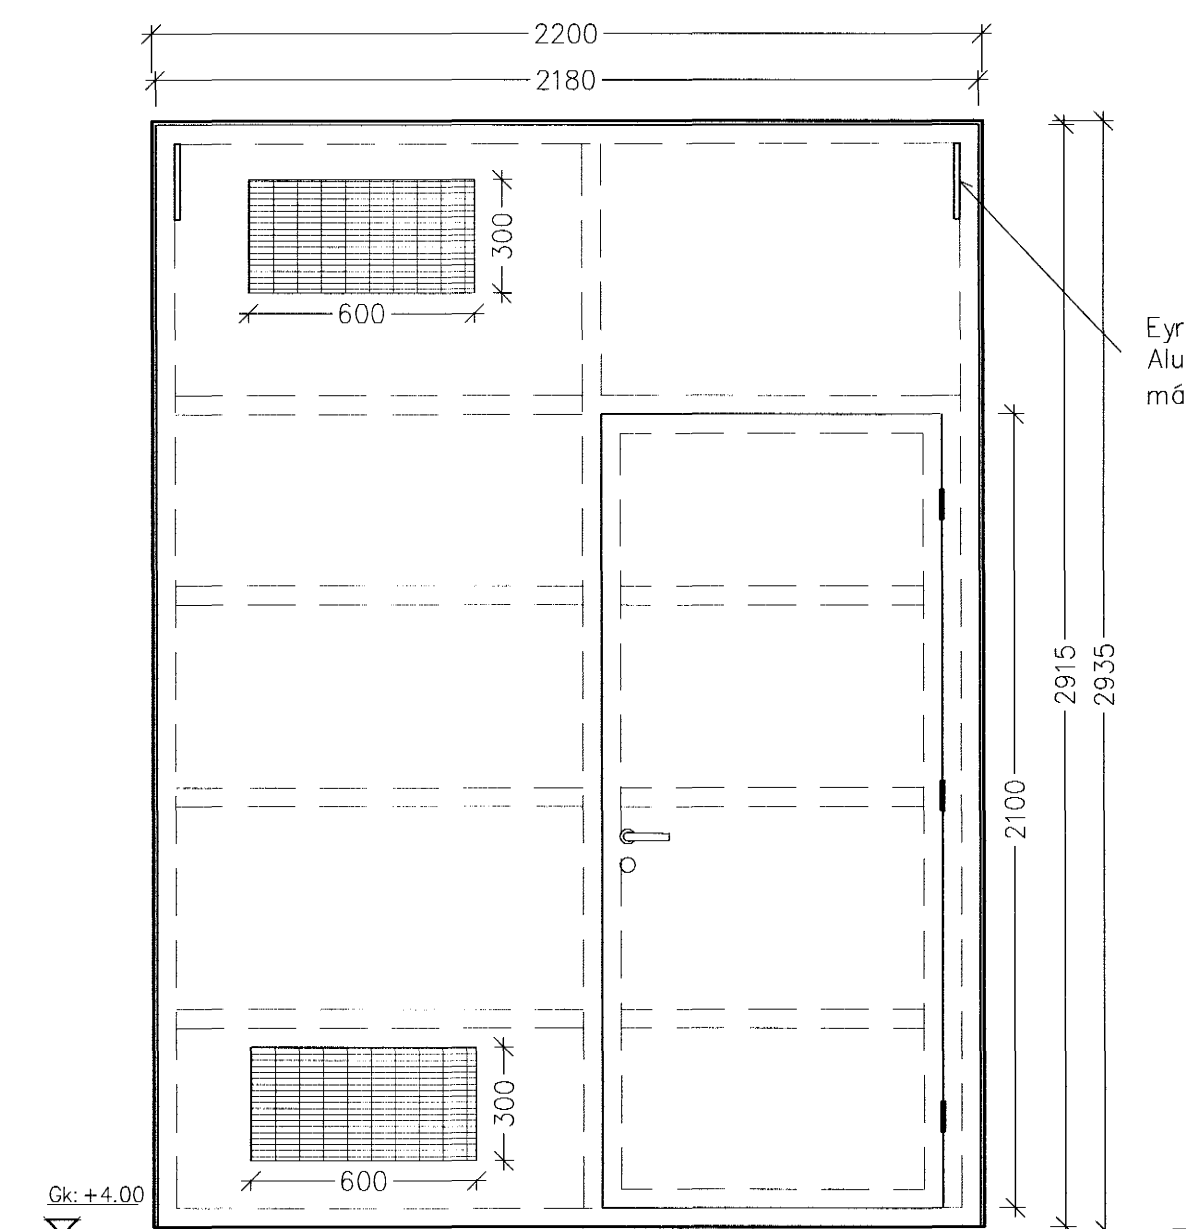
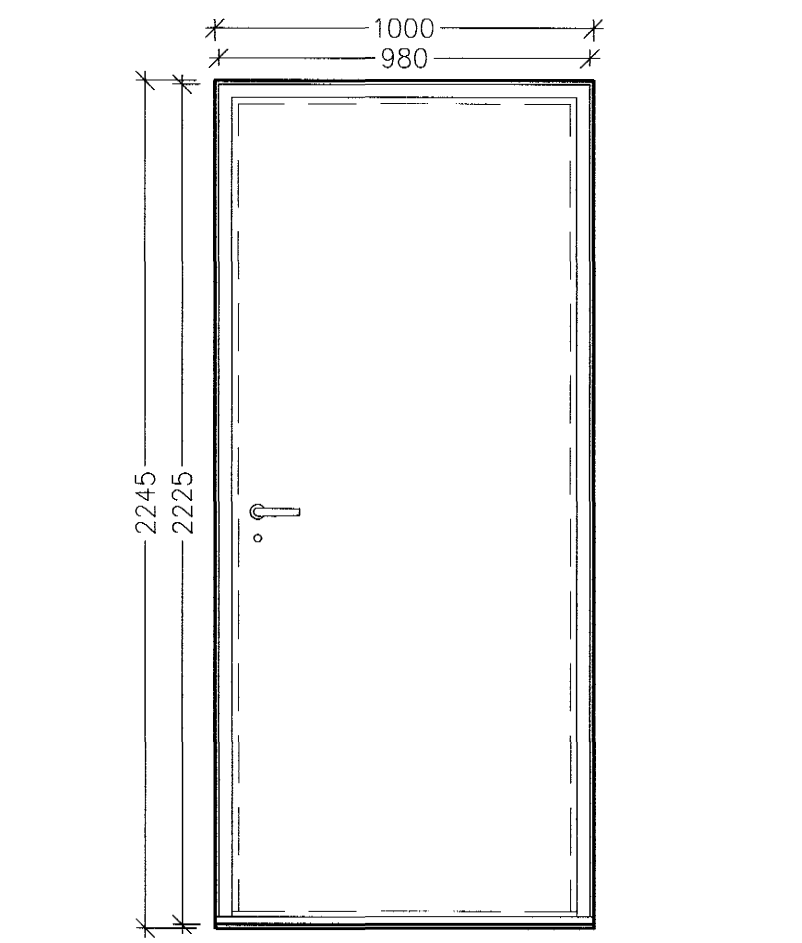


Eyru séu af flatstáli 10x100x200mm
Alur stálfrágangur málist samkvæmt
málingarstaðli Ísals af okt. 1995

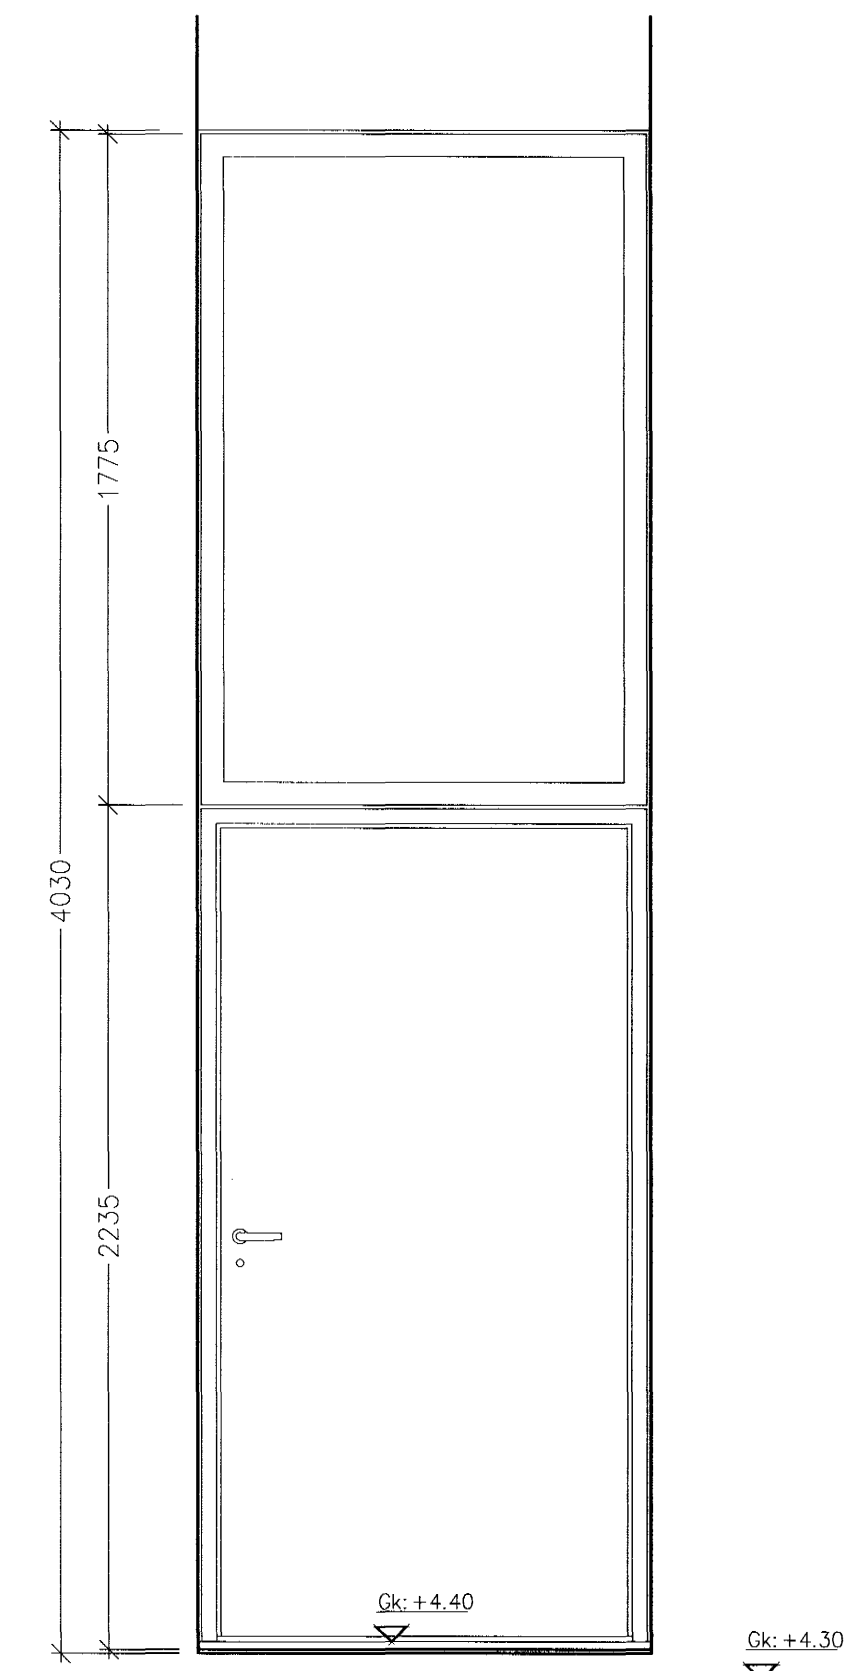

Eyru séu af flatstáli 10x100x200mm
Alur stálfrágangur málist samkvæmt
málingarstaðli Ísals af okt. 1995

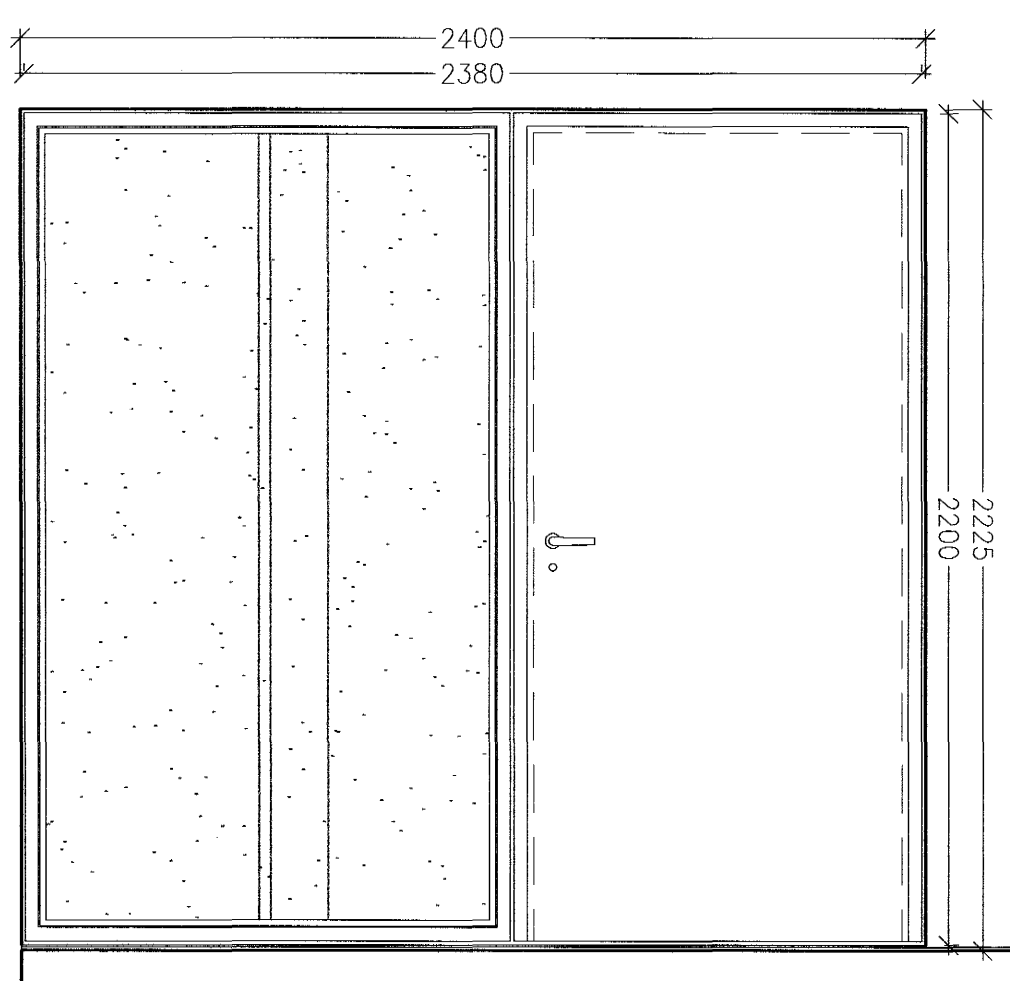

ÚH-2_B
Frontur heill með einni hurð, skal vera hægt að
losa úr hurðagati og hifa frá.
Byggtur upp af 50mm stálprófilum klæddur
beggja vegna með 2mm álplötum og
einangraður.
Hurð byggð úr sama kerfi.
Lyklalésing að utan. Loftrist að ofan og neðan í
fronti. Frontur boltaður á festur 50mm stálvinkla.

1.hæð -> 1 stk.

ÚH-2
Frontur heill með einni hurð, skal vera hægt að
losa úr hurðagati og hifa frá.
Byggtur upp af 50mm stálprófilum klæddur
beggja vegna með 2mm álplötum og
einangraður.
Hurð byggð úr sama kerfi.
Lyklalésing að utan. Loftrist að ofan og neðan í
fronti. Frontur boltaður á festur 50mm stálvinkla.

1.hæð -> 3 stk.


ÚH-1
Efnistöð í útihurð við anddyri þau sömu og í
útguggum byggingar. Al og gler.
Ytra glerið 4 mm á þykkt og hitt 5 mm á
þykkt. Þröskuldur. Lyklalésing að utan. Snerill að
innanverðu.
1.hæð -> 1 stk.

ÚH-4
Efnistöð í útihurðum vestrhliðar (ekki
flugvélahurðir) þau sömu og í útguggum
byggingar. Alhurðir með glerguggum. Þröskuldur.
Lyklalésing að utanverðu. Snerill að innanverðu.
1.hæð -> 7 stk. Gólfkvöti upp við hurðir
+4.00. Að auki er ein allveg eins hurð á
norðurhlíð nema hvað steyptir veggir við hana
eru 200 mm á breidd.

ÚH-3
Efnistöð í útihurðum austurhlíð þau sömu og í
útguggum byggingar. Flóttahurðir með snerlum
að innanverðu. Alhurðir. Þröskuldur.
1.hæð -> 4 stk. Gólfkvöti upp við hurðir
tækjagæmslu er +4.00 en gólfkvöti upp við
hurðir í álgæmslu er +4.13.

Byggingartillit
Alfreitt þann
13 JAN. 2004
Sigurbjartur Kalldórsson

Öll mál og aðstæður skoðast á staðnum fyrir smíði.
Vardandi skrár og hurðahúna - sjá verkjýsingu.

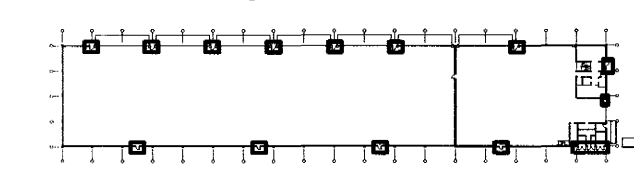

Skýringar:
Explanations:

ARK IS ehf
arkitektar ráðgjafar
arkitekt faí
Aðalsteinn Snorrason 161161-2769
Egill Guðmundsson 270152-8869
Gísli Gíslason 270152-8869
Skólavörðustíg 11 101 reykjavík
sími 511 2060
fax 511 2066
netfang arkis@ark.is

Breytl. Rev.	Breyting Revision	Dags. Date	Samb. Approved	Netk. heima Released
Táv. teikningar nr. ISAL Ref. drawing no. of ISAL		Samsettn. teikningar nr. ISAL Assembly drawing no. of ISAL		

Fjöldi stykja Number of pieces	Hlutur Object	Atriði Item	Efni Material	ea. stk. Weight	Ítalá í heild (kg) Þyngd	Athugasemdir Remarks
				Stað Formet	Mv. Scale	
IV III II I	Mhl.01 Víkurgata 3 / ál- og tækjagæmsla				A1	1: 20
	Hurðir utanhúss					7510 12094
	Grunnmyndir og ósýndir					US33
	ARKIS ehf					(32)4.02
	Teknað Drawn	gg jg ms hk 26.09.03	Yfirfarið Checked	OS	Sambykkt Approved	OS
	ALCAN PRIMARY METAL EUROPE					
	ISAL					
	Straumsvík					
	IS-222 Hafnarfjörður					
	Teknað Drawn	Yfirfarið Checked and freed				168543