


Dýrsgatulltrúi Hafnarjarðar
Algrætt þann
13. JAN. 2004
Sigrún Þórunn Rúnarsdóttir

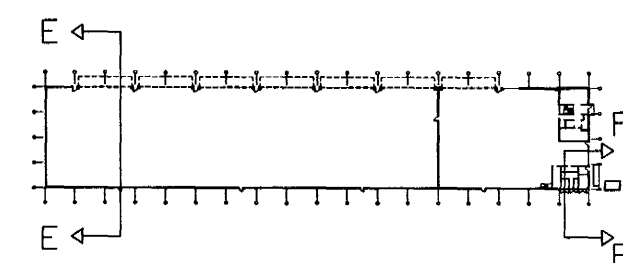

Skýringar:
Explanations:

ARK ÍS ehf
arkitektar ráðgjafar

Adalsteinn Snorrason arkitekt fól 161161-2769
Egill Guðmundsson arkitekt fól 270152-6869
Gísli Gíslason arkitekt fól 160657-4809

Skólavörðustíg 11 101 Reykjavík
sími 511 2060
fax 511 2066
netfang arkis@ark.is

Breyt. Rev.	Breyting Revision	Dags. Date	Samþ. Approved	Notk. heim. Released
1	Heð húss lækkuð um 200mm / kótum breytt	09.12.03	hk	

Tívv. teikningar nr. ISAL / Ref. drawing no. of ISAL

Samsetn. teikningar nr. ISAL / Assembly drawing no. of ISAL

Hlutur Object	Atríði Item	Efni Material	eo. silk Weight (kg)	total: í heild / Number of pieces	Althugasemdir Remarks
Mhl.01 Víkurgata 3 / Ál-og tækjageymsla					
Skurðmynd E-E og F-F					
Stærð Format A1				Mkv. Scale 1: 100	
Kostn. nr. - búnr. / Cost - Eq. no.				7510 12094	
AKS no.				US33	
vektaki / Supplier	ARKIS ehf			Teikn. nr. / Draw. no. (99)3.08	Breyt./Rev. 1
Teiknað / Drawn	99.09.03	Yfirfarið / Checked	os	Samþykkt / Approved	os
ALCAN PRIMARY METAL EUROPE				Drw. no. of ISAL / Tekn. nr. ISAL	Breyt./Rev.
ISAL				168534	1
Teiknað / Drawn		Yfirfarið og skráð / Checked and filed		Notkun heimilá / Released	