


Grunnmynd 2.hæð  
mkv. 1: 100

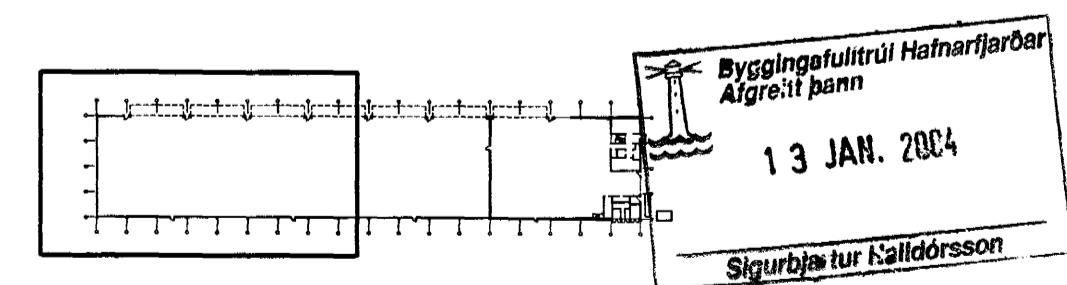

Skýringar:  
Explanations:

**ARK ÍS ehf**  
arkitektar ráðgjafar

Aðalsteinn Snortason arkitekt fái 161161-2769  
Egill Guðmundsson arkitekt fái 270152-6869  
Gísli Gíslason arkitekt fái 160657-4809

Skólavörðustíg 11 101 reykjavík  
sími 511 2060  
fax 511 2066  
netfang arkis@arkis

Breyt. Rev.	Breyting Revision	Dags. Date	Samþ. Approved	Notk. heiml. Released
1	Heð húss tækud um 200mm / kótum breytt	09.12.03	hk	

Tilv. teikningar nr. ISAL Ref. drawing no. of ISAL

Samsæt. teikningar nr. ISAL Assembly drawing no. of ISAL

This drawing is the property of the Alcan Iceland Ltd. and handed out for personal use only. It may neither be copied nor made available to others without permission of the Alcan Iceland Ltd. The receiver is liable for any misuse.

Hlutur Object	Alrði Item	Efni Material	ea:stk Weight	total: í heild (kg) Dygd	Athugasemdir Remarks
Mhl.01 Víkurgata 3 / ál-og tækjageymsla					
Grunnmynd 2. hæðar					
Stærð Format A1				Mkv. Scale 1: 100	
Kostun - skýr. nr. / Óbno. - Eq. no.				7510 12094	
AKS no.				US33	
Verkari / Supplier	ARKIS ehf				
Teknað / Drawn	Yfirfarið / Checked	as	Samþykkt / Approved	(99)3.04	1
ALCAN PRIMARY METAL EUROPE					
ISAL Alcan Iceland Ltd					
Teknað / Drawn	Yfirfarið og skráð / Checked and filed				
				168530	1