Format A1 (841x594 mm) is 20 mm outside of this frame

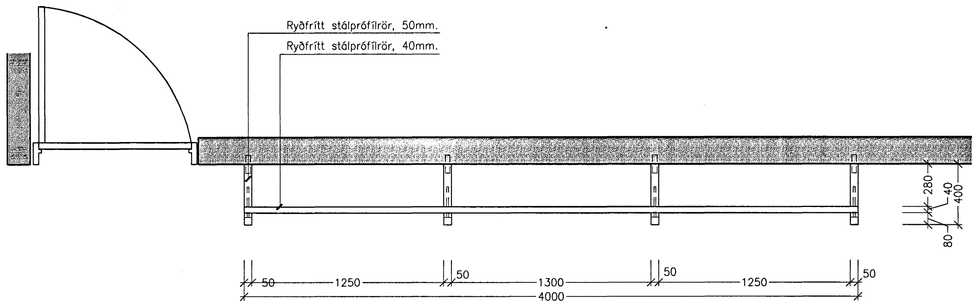

Fatahengi – Þurrkaðstaða, grunnmynd. Mkv. 1: 20.

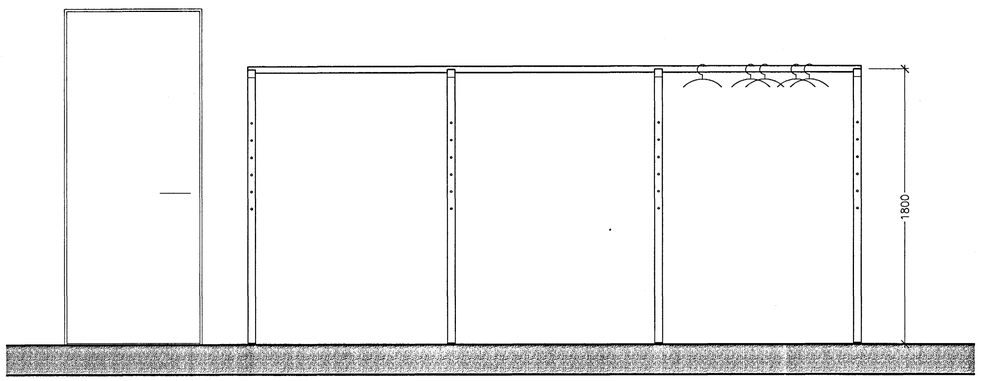

Fatahengi – Þurrkaðstaða, framásýnd. Mkv. 1: 20.

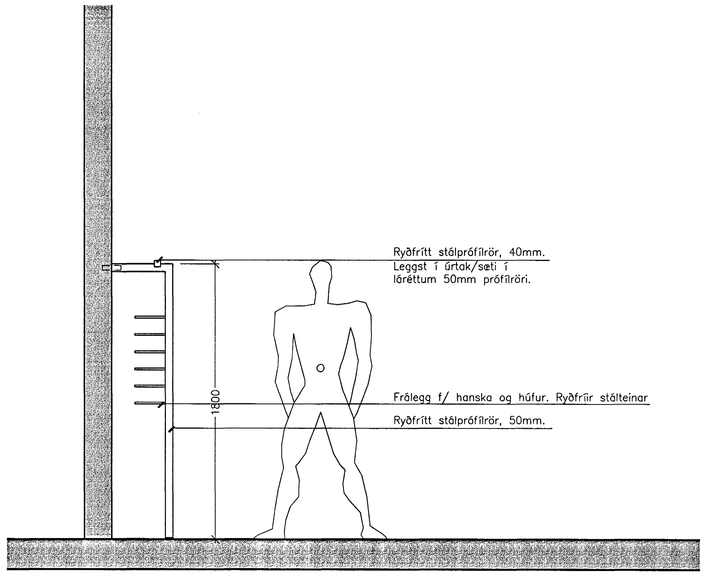

Fatahengi – Þurrkaðstaða, hliðarásýnd. Mkv. 1: 20.

Öll mál og aðstæður skoðist á staðnum fyrir smíði.

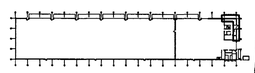

Byggingafulltrúi Hafnarfjarðar
Afgreitt þann
13 JAN. 2004
Sigurbjartur Kristinsson

Skýringar:
Explanations:

ARK ÍS ehf
arkitektar ráðgjafar

Aðalsteinn Snorrason arkitekt faí 161161-2769
Egill Guðmundsson arkitekt faí 270152-6869
Gísli Gíslason arkitekt faí 160657-4809
Skólavörðustíg 11 101 reykjavík
sími 511 2060
fax 511 2066
netfang arkis@ark.is

Breyt. Rev.	Breyting Revision	Dags. Date	Samþ. Approved	Notk. heimil. Released

Tilv.teikningar nr. ISAL
Ref.drawing no. of ISAL

Samsetn.teikningar nr. ISAL
Assembly drawing no. of ISAL

This drawing is the property of the Alcan Iceland Ltd. and handed out for personal use only. It may neither be copied nor made available to others without permission of the Alcan Iceland Ltd. The receiver is liable for any misuse.

Fjöldi stykkja Number of pieces: IV III II I

Hlutur Object	Atriði Item	Efni Material	ea.:stk Weight (kg)	total: í heild Þyngd	Athugasemdir Remarks

Mhl.01 Víkurgata 3 / ál-og tækjageymsla
Fatahengi – Þurrkaðstaða
Grunnmynd og sneiðingar

Stærð Format A1 | Mkv. Scale 1: 20
Kostn.nr.-bún.nr. / COno.-Eq.no. 7510 12094
AKS no. US33
Verktaki / Supplier ARKÍS ehf
Teikn.nr. verktaka / Drw.no. of suppl (79)4.08 | Breyt./Rev.

Teiknað Drawn	Yfirfarið Checked	Samþykkt Approved
jg ms ee hb 26.09.03	a	as gs

ALCAN PRIMARY METAL EUROPE
ISAL
Alcan Iceland Ltd
Straumsvík
IS-222 Hafnarfjordur

Drw.no. of ISAL 168554 | Teikn.nr. ÍSAL | Breyt./Rev.

Teiknað Drawn | Yfirfarið og skráð Checked and filed | Notkun heimiluð Released