


Sneiðing A-A í anddyri. Mkv. 1: 20.

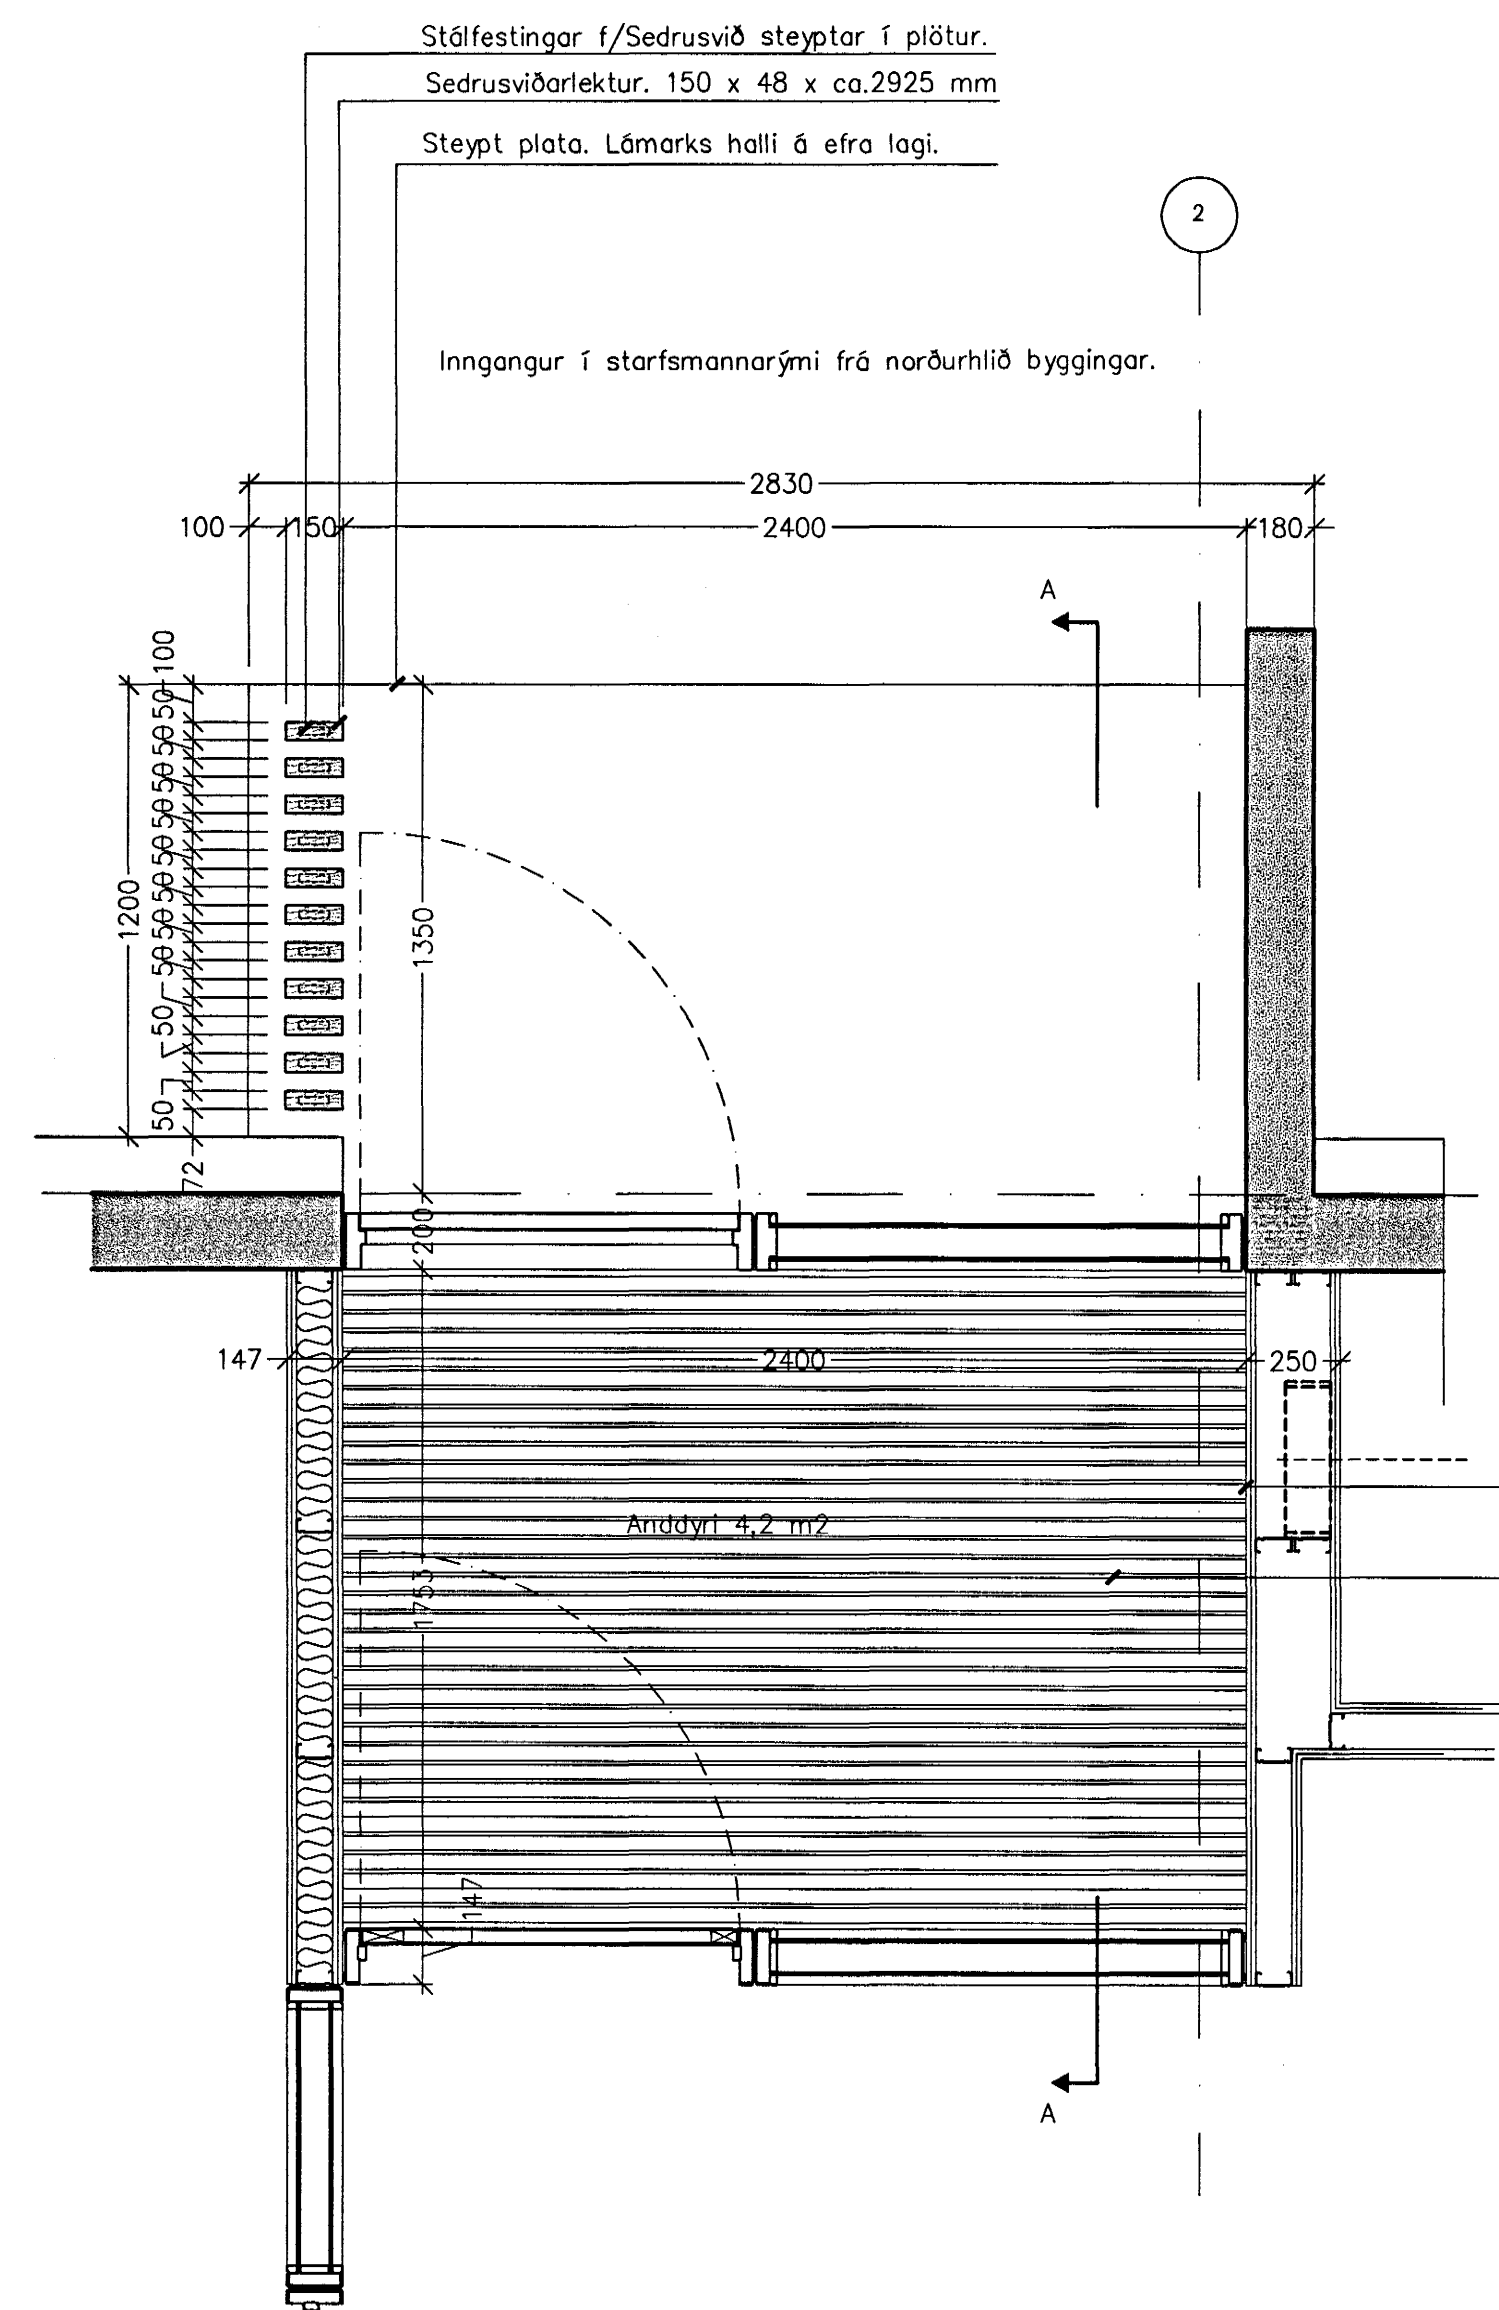

Grunnmynd anddyris. Mkv. 1: 20.

Á vegg staðsett stimpklukka, brunaviðvörðunarkerfi og þryggiskerfi. Ath. í samræði við Rts.
20 mm úrtak úr gólfplötu í anddyri. Burstamotta staðsett í úrtaki. Gerð mottunar Durul frá Besta og litur svartur.

Öll mál og aðstæður skoðast á staðnum fyrir smíð

Byggingaútlit Hefnarflöðun
Algreit þann

13 JAN. 2004

Sigurblía Lur Kjældóttir

Skýringar:
Explanations:

ARK ÍS ehf
arkitektar ráðgjafar

Aðalsteinn Snorrason arkitekt faf 161161-2769
Egill Guðmundsson arkitekt faf 270152-6869
Gísli Gíslason arkitekt faf 160657-4809

Skólavörðustíg 11 101 reykjavík
sími 511 2060
fax 511 2066
netfang arkis@ark.is

1	Kóta breitt	A	hk
Breyt. Rev.	Breyting Revision	Dags. Date	Samþ. Approved
Tilv. teikningar nr. ISAL Ref. drawing no. of ISAL		Samsetn. teikningar nr. ISAL Assembly drawing no. of ISAL	

Fjöldi stykkja Number of pieces	Hlutur Object	Atriði Item	Efni Material	es. stk Weight	totalt í heild Total in total	Athugasemdir Remarks
IV III II I	Mhl.01 Víkurgata 3 / ál- og tækjageymsla				Stærð Format A1	Mkv. Scale 1: 20
	Anddyri				Stærð Format A1	Mkv. Scale 1: 20
	Grunnmýmd, sneiðing				AKS no. 7510 12094	
	ARKIS ehf				AKS no. US33	
	ms hk 26.09.03	Yfirfarið Checked	OS	Samþykkt Approved	(79) 4.08	1
	ALCAN PRIMARY METAL EUROPE				Drögn. of ISAL / Teikn. nr. ISAL	168552 1
	ISAL	Stráumvík IS-222 Hefnarflöðun				
	Teiknað Drawn	Yfirfarið og skráð Checked and filed				Notkun heimild Released

