


Eldhúsinnrétting, sneiðing B-B. Mkv. 1: 20.

Aðalefnið er innréttingar er beykispónlagðar spónaplötur. Forstykki með massívum beykikanti á öllum hlöðum. Borðplatan einnig með massívum framkanti.
Innrétting lökkuð með AB-lakki. Glært.

- Beykispónlagðar spónaplötur. Þykkt 18 mm
- Glerhilla
- Handþurrkustatíf
- Borðplata plastlögð með massívum beykiframkanti sem myndar 7x18 mm skuggafögu. Plastlagning með Duropal nr. F 7919 TC.
- Stálhöldur með undirgrípi
- Uppþvottavél – SE 34234 Siemens. Stærð 600 x 570 x 850 mm
- Skúffur fyrir leirtau. Neðsta skúffa fäst við forstykki.
- Á gólfu og upp með sökkli innréttingar vínul gólfáður – Armstrong – Seria Cent, steingrár litur nr. 410-50. Söluðili Harðvöðvarval.

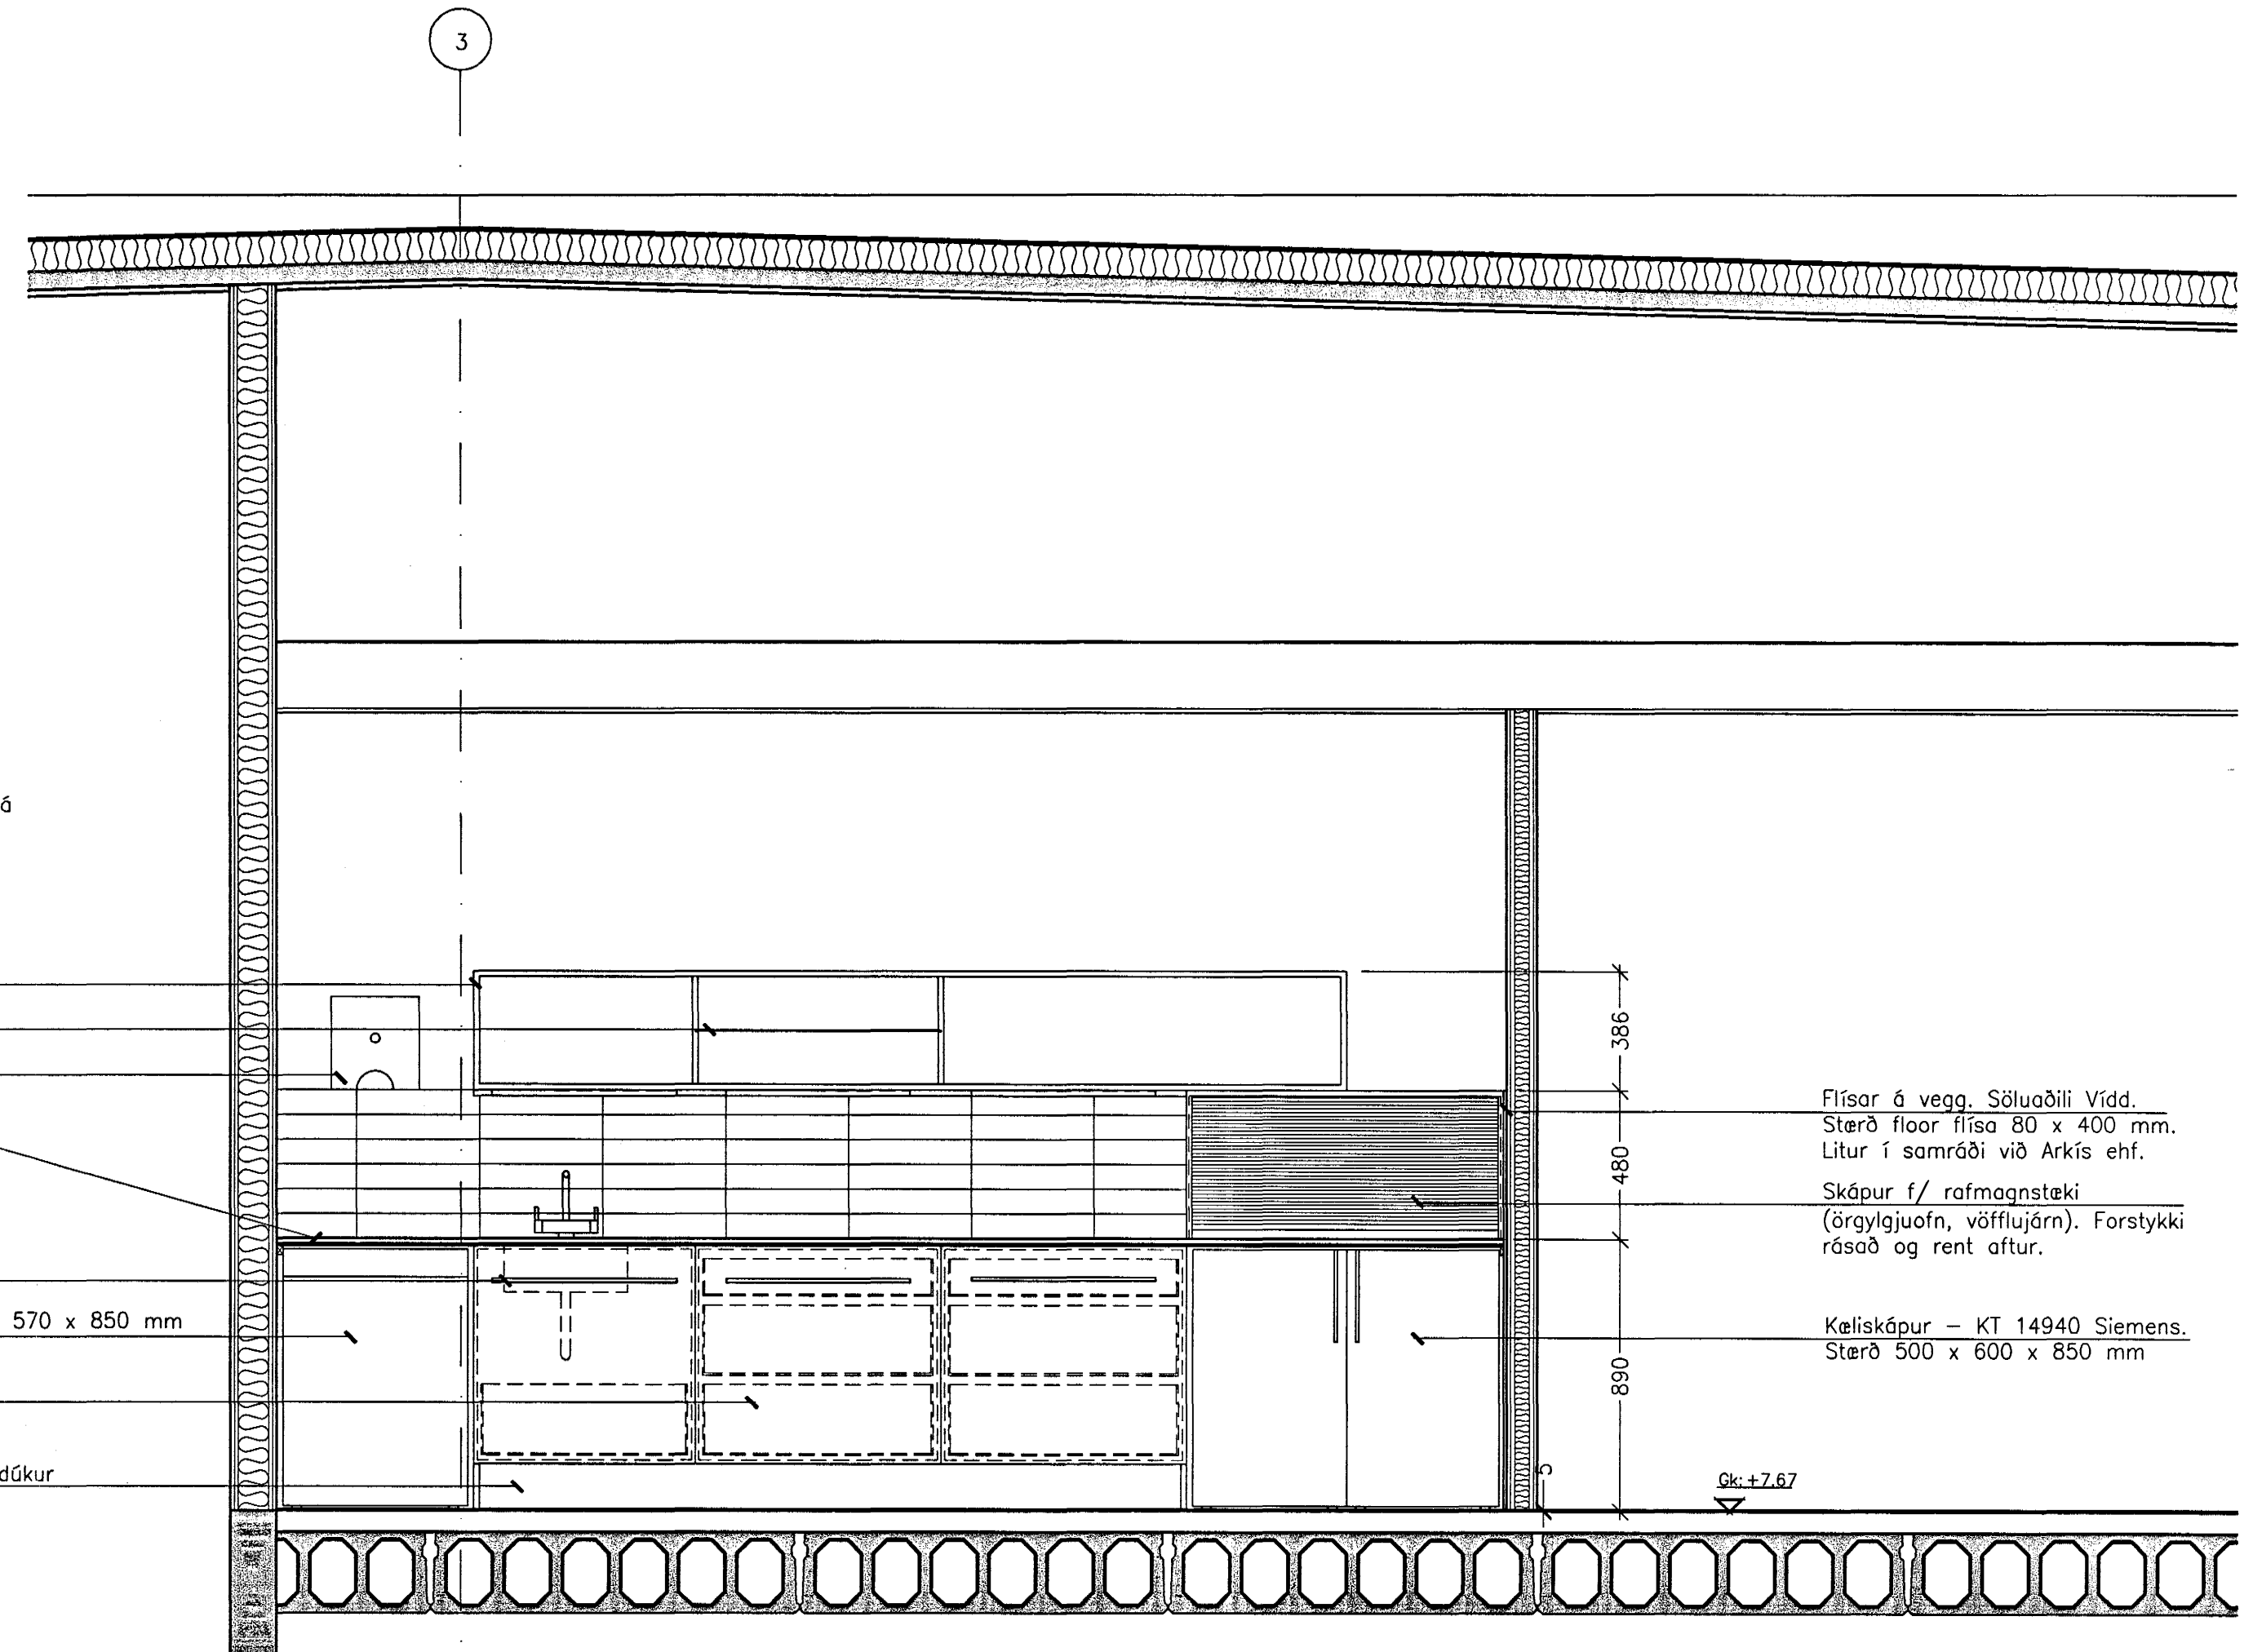

Eldhúsinnrétting, ásýnd A-A. Mkv. 1: 20.

Öll mál og aðstæður skoðast á staðnum fyrir smíði.

Byggingaútlit Halmarráðgjafar
Alfreit Þenn
13 JAN. 2004
Sigurbjörn Kjaldarsson

Skýringar:
Explanations:

ARK ÍS ehf
arkitektar ráðgjafar
Aðalsteinn Snorrason arkitekt faf 161161-2769
Egill Guðmundsson arkitekt faf 270152-6869
Gísli Gíslason arkitekt faf 160657-4809
Skólavörðustíg 11 101 reykjavík
sími 511 2060
fax 511 2066
netfang arkis@ark.is

Breyt. Rev.	Breyting Revision	Dags. Date	Samþ. Approved	Notk. heiml. Released
1	Kóta breitt	09.12.03	hk	

Tvív. teikningar nr. ISAL Ref. drawing no. of ISAL
Samsettn. teikningar nr. ISAL Assembly drawing no. of ISAL

Fjöldi stykja Number of pieces	Hlutur Object	Atriði Item	Efni Material	eo. stk Weight (kg)	Totalt í heild Total weight	Athugasemdir Remarks
IV III II I	Mhl.01 Víkurgata 3 / ál- og tækjageymsla					
	Mötuneyti – eldhúsinnrétting					
	Ásýnd og sneiðing					
	ARKIS ehf					
	ALCAN PRIMARY METAL EUROPE					
	ISAL					
	IS-222 Halmarráðgjafar					
	168551					