Format A1 (841x594 mm) is 20 mm outside of this frame

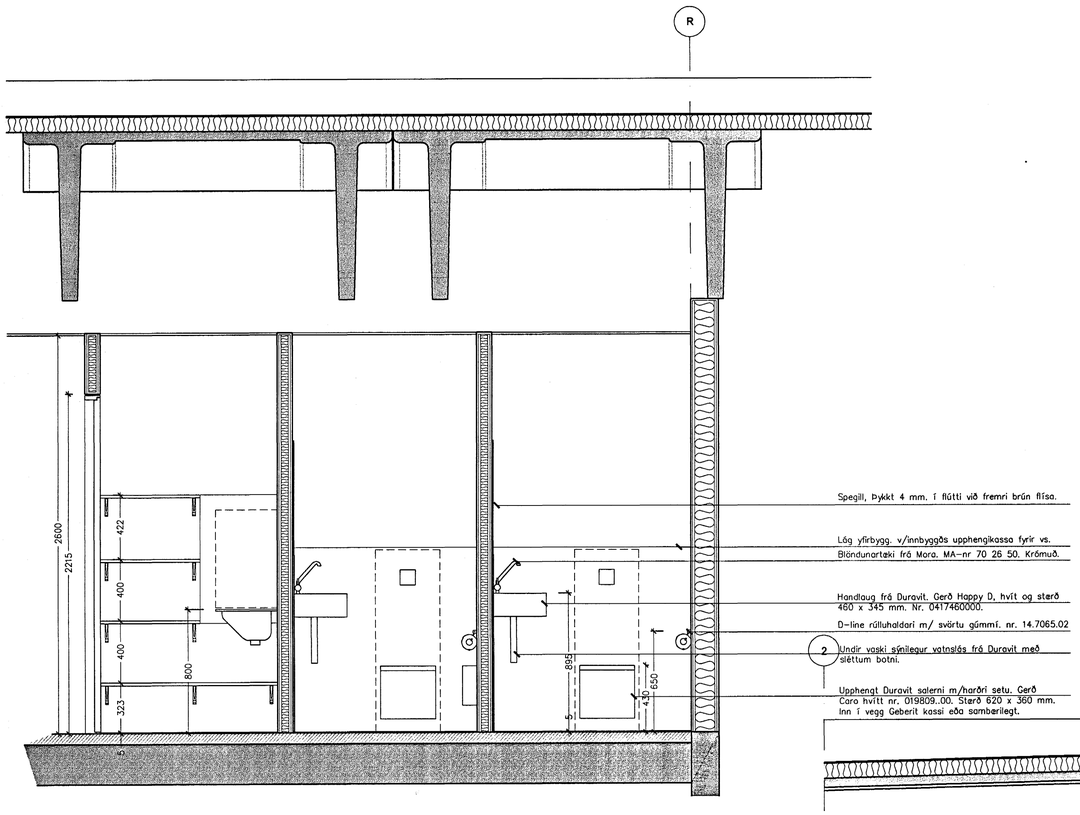

Sneiðing A-A í snyrtingar og ræstingu - 2.hæð. Mkv. 1: 20.

Veggir á snyrtingum eru máluðir í ljósgráum lit, S 2000-N í glástigi 20. Einungis partur af vegg hjá handlaugum er flísalagður. Loft eru hvítmáluð.

Draga skal í rafmagnsdós fyrir rafmagnshandÞurrku í ca. hæð 1350 mm. Á að vera opinn möguleiki - loka dós.

Gólfefni snyrtinga, ræstingar og gangs er Armstrong steingrár vínildúkur frá Harðviðarvali. Seria Cenit og nr. 410-50. Í stað gólflista gengur dúkur 60 mm upp á veggi.

Draga skal í rafmagnsdós fyrir rafmagnshandÞurrku í ca. hæð 1350 mm. Á að vera opinn möguleiki - loka dós.

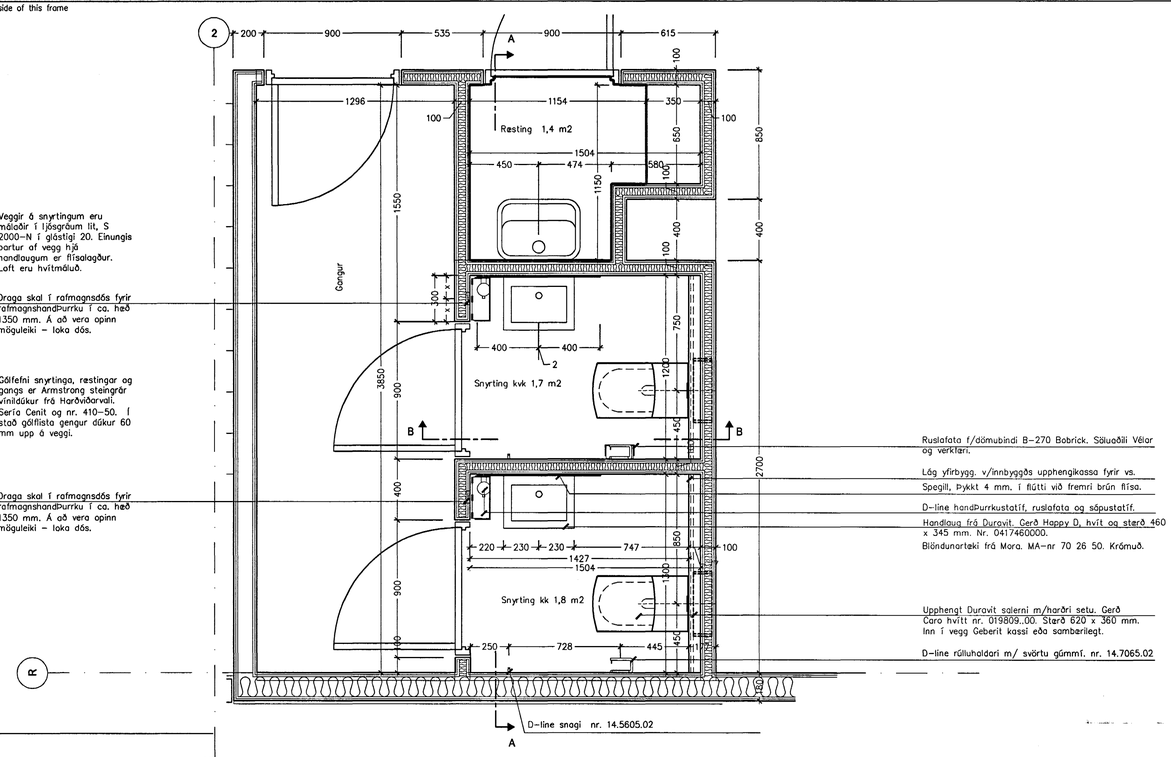

Ruslafata f/dömubindi B-270 Bobrick. Sáluaðáli Vélar og verkfæri.
Lág yfirbygg. v/innbyggðs upphengikassa fyrir vs.
Spegill, Þykkt 4 mm. í flötti við fremri brún flísa.
D-line handÞurrkustatíf, ruslafata og sápustatíf.
Handlaug frá Duravit. Gerð Happy D, hvít og stærð 460 x 345 mm. Nr. 0417460000.
Blöndunartæki frá Mora. MA-nr 70 26 50. Krómuð.
Upphengt Duravit salerni m/harðri setu. Gerð Caro hvítt nr. 019809..00. Stærð 620 x 360 mm. Inn í vegg Geberit kassi eða sambærilegt.
D-line rúlluhaldari m/ svörtu gúmmí. nr. 14.7065.02

Grunnmynd snyrtinga og ræstingar - 2.hæð. Mkv. 1: 20.

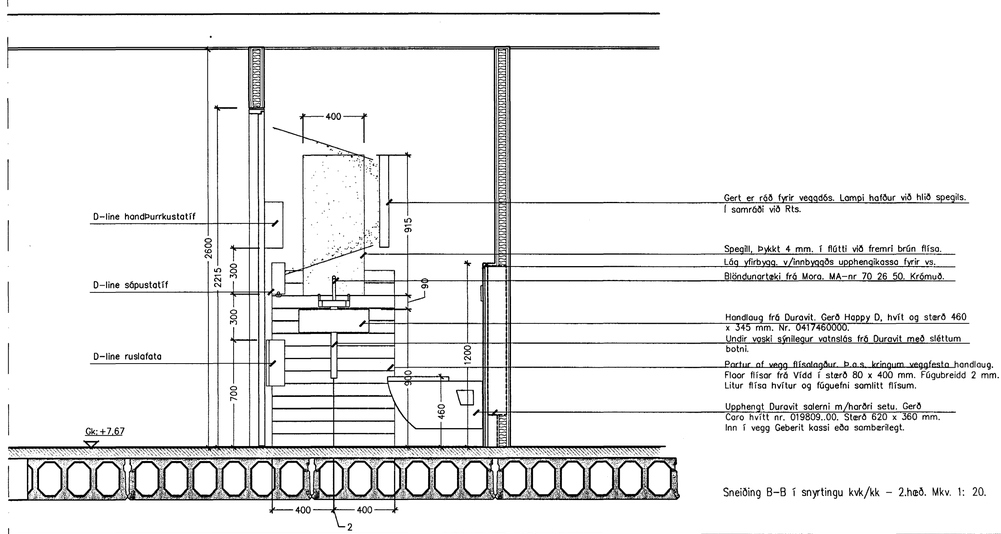

Gert er ráð fyrir vegglós. Lampi hafður við hlið spegils. Í samráði við Rts.
Spegill, Þykkt 4 mm. í flötti við fremri brún flísa.
Lág yfirbygg. v/innbyggðs upphengikassa fyrir vs.
Blöndunartæki frá Mora. MA-nr 70 26 50. Krómuð.
Handlaug frá Duravit. Gerð Happy D, hvít og stærð 460 x 345 mm. Nr. 0417460000.
Undir vaski sýnilegur vatnslás frá Duravit með slöttum botni.
Partur af vegg flísalagður. P.o.s. kringum veggfesta handlaug. Floor flísar frá Vidd í stærð 80 x 400 mm. Fúgubreidd 2 mm. Litur flísa hvítur og fúguefni samlitt flísum.
Upphengt Duravit salerni m/harðri setu. Gerð Caro hvítt nr. 019809..00. Stærð 620 x 360 mm. Inn í vegg Geberit kassi eða sambærilegt.

Sneiðing B-B í snyrtingu kvk/kk - 2.hæð. Mkv. 1: 20.

Í texta er uppgefinn ákveðinn búnaður. Getur líka átt við sambærilegann búnað og gefið er upp. SamÞykkist af Arkís ehf.

Öll mál og aðstæður skoðist á staðnum fyrir smíði.

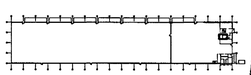

Byggingarfulltrúi Hafnarfjarðar
Afgreitt þann
13 JAN. 2004
Sigurbjartur Ásbjörnsson

Skýringar:
Explanations:

ARKÍS ehf
arkitektar ráðgjafar
Aðalsteinn Snorrason arkitekt fai 161161-2769
Egill Guðmundsson arkitekt fai 270152-6869
Gísli Gíslason arkitekt fai 160657-4809
Skólavörðustíg 11 101 reykjavík
sími 511 2060
fax 511 2066

Breyt. Rev.	Breyting Revision	Dags. Date	Samþ. Approved	Nótk. heimil. Released

This drawing is the property of the Alcan Iceland Ltd. and handed out for personal use only. It may neither be copied nor made available to others without permission of the Alcan Iceland Ltd. The receiver is liable for any misuse.

Fjöldi stykkja Number of pieces: IV III II I

Hlutur Object	Atriði Item	Efni Material	ea.: stk Weight (kg)	total: í heild Þyngd	Athugasemdir Remarks

Mhl.01 Víkurgata 3 / ál-og tækjageymsla
Snyrtingar kk og kvk 2. hæð
Grunnmynd, sneiðingar

Stærð Format A1 | Mkv. Scale 1: 20
Kostnr.-bún.nr. / COna.-Eq.no. 7510 12094
AKS no. US33
Verktaki / Supplier ARKÍS ehf
Teikn.nr. verktaka / Drw.no. of Suppl. (79)4.03 Breyt./Rev.
Teiknað Drawn ms hk 26.09.03 | Yfirfarið Checked as | Samþykkt Approved as
ALCAN PRIMARY METAL EUROPE
ISAL
Alcan Iceland Ltd
Straumsvík
IS-222 Hafnarfjordur
Drw.no. of ISAL / Teikn.nr. ISAL 168549 Breyt./Rev.