Format A1 (841x594 mm) is 20 mm outside of this frame

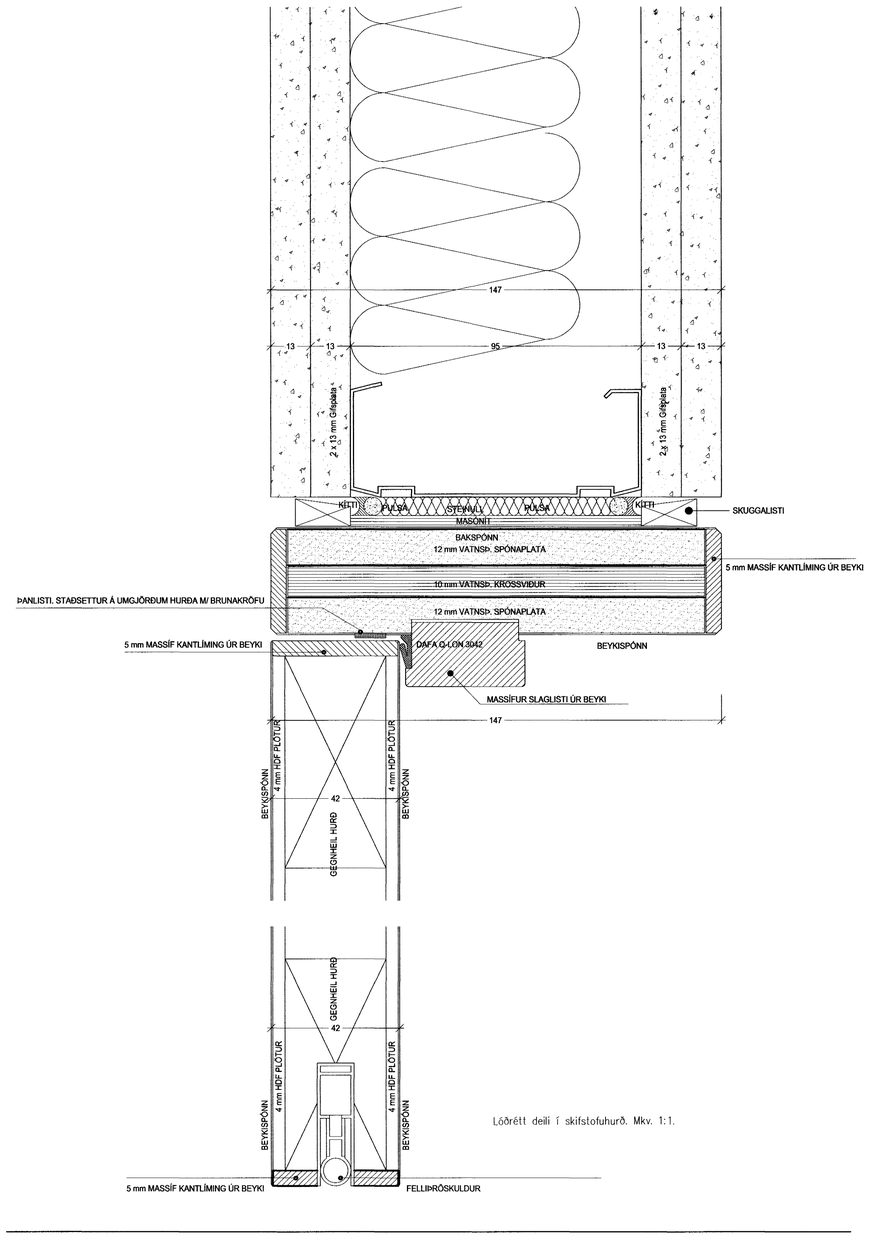

Lóðrétt deili í skifstofuhurð. Mkv. 1:1.

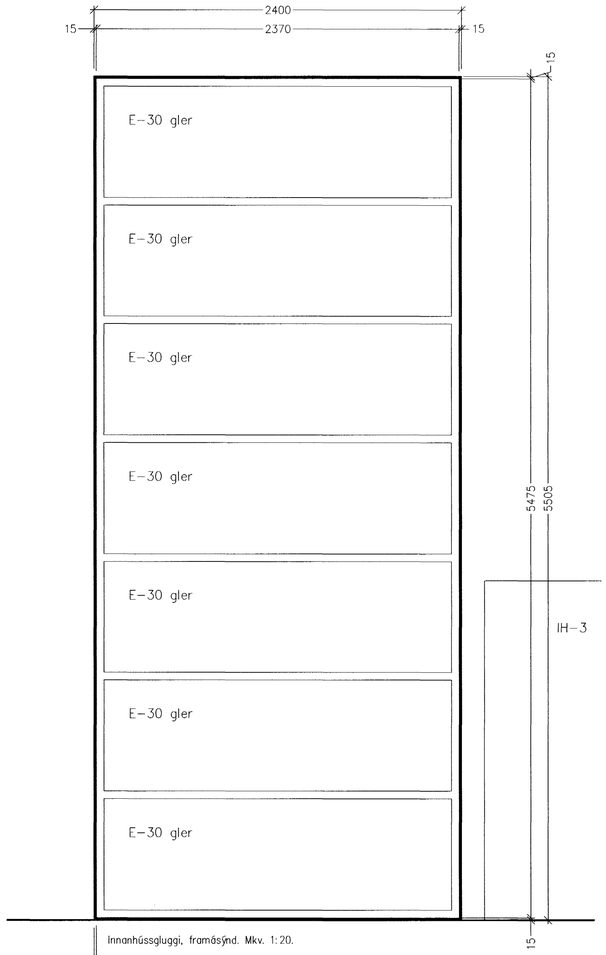

Innanhússgluggi, framásýnd. Mkv. 1:20.

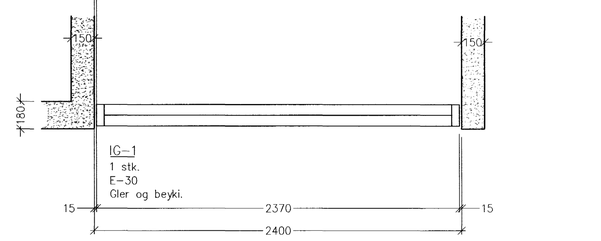

Innanhússgluggi, grunnmynd. Mkv. 1:1.

Öll mál og aðstæður skoðist á staðnum fyrir smíði.

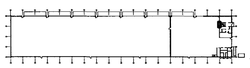

Byggingafulltrúi Hafnarfjarðar
Afgreitt þann
13 JAN. 2004
Sigurbjartur Loftsson

Skýringar:
Explanations:

ARK ÍS ehf
arkitektar ráðgjafar
Aðalsteinn Snorrason arkitekt faí 161161-2769
Egill Guðmundsson arkitekt faí 270152-6869
Gísli Gíslason arkitekt faí 160657-4809
Skólavörðustíg 11 101 reykjavík
sími 511 2060
fax 511 2066
netfang arkis@ark.is

Breyt. Rev.	Breyting Revision	Dags. Date	Samþ. Approved	Notk. heimil. Released

Tilv.teikningar nr. ÍSAL Ref.drawing no. of ÍSAL
Samsetn.teikningar nr. ÍSAL Assembly drawing no. of ÍSAL

This drawing is the property of the Alcan Iceland Ltd. and handed out for personal use only. It may neither be copied nor made available to others without permission of the Alcan Iceland Ltd. The receiver is liable for any misuse.

Fjöldi stykkja Number of pieces: IV | III | II | I

Hlutur Object	Atriði Item	Efni Material	ea.:stk Weight	total:í heild (kg) Þyngd	Athugasemdir Remarks

Mhl.01 Víkurgata 3 / ál-og tækjageymsla
Innanhússgl. og lóðrétt deili
Grunnmynd , ásýnd, deili

Stærð Format A1 | Mkv. Scale 1: 20, 1:1
Kostn.nr.-bún.nr. / CCno.-Eq.no. 7510 12094
AKS no. US33
Verktaki / Supplier ARKÍS ehf
Teikn.nr. verktaka / Drw.no. of Suppl. (32)4.03 Breyt./Rev.
Teiknað Drawn ggg jg ms ee 26.09.03 | Yfirfarið Checked as | Samþykkt Approved as
ALCAN PRIMARY METAL EUROPE
ISAL Alcan Iceland Ltd | Straumsvík IS-222 Hafnarfjörður
Drw.no. of ÍSAL / Teikn.nr. ÍSAL 168544 Breyt./Rev.
Teiknað Drawn | Yfirfarið og skráð Checked and filed
Notkun heimiluð Released