Format A1 (841x594 mm) is 20 mm outside of this frame

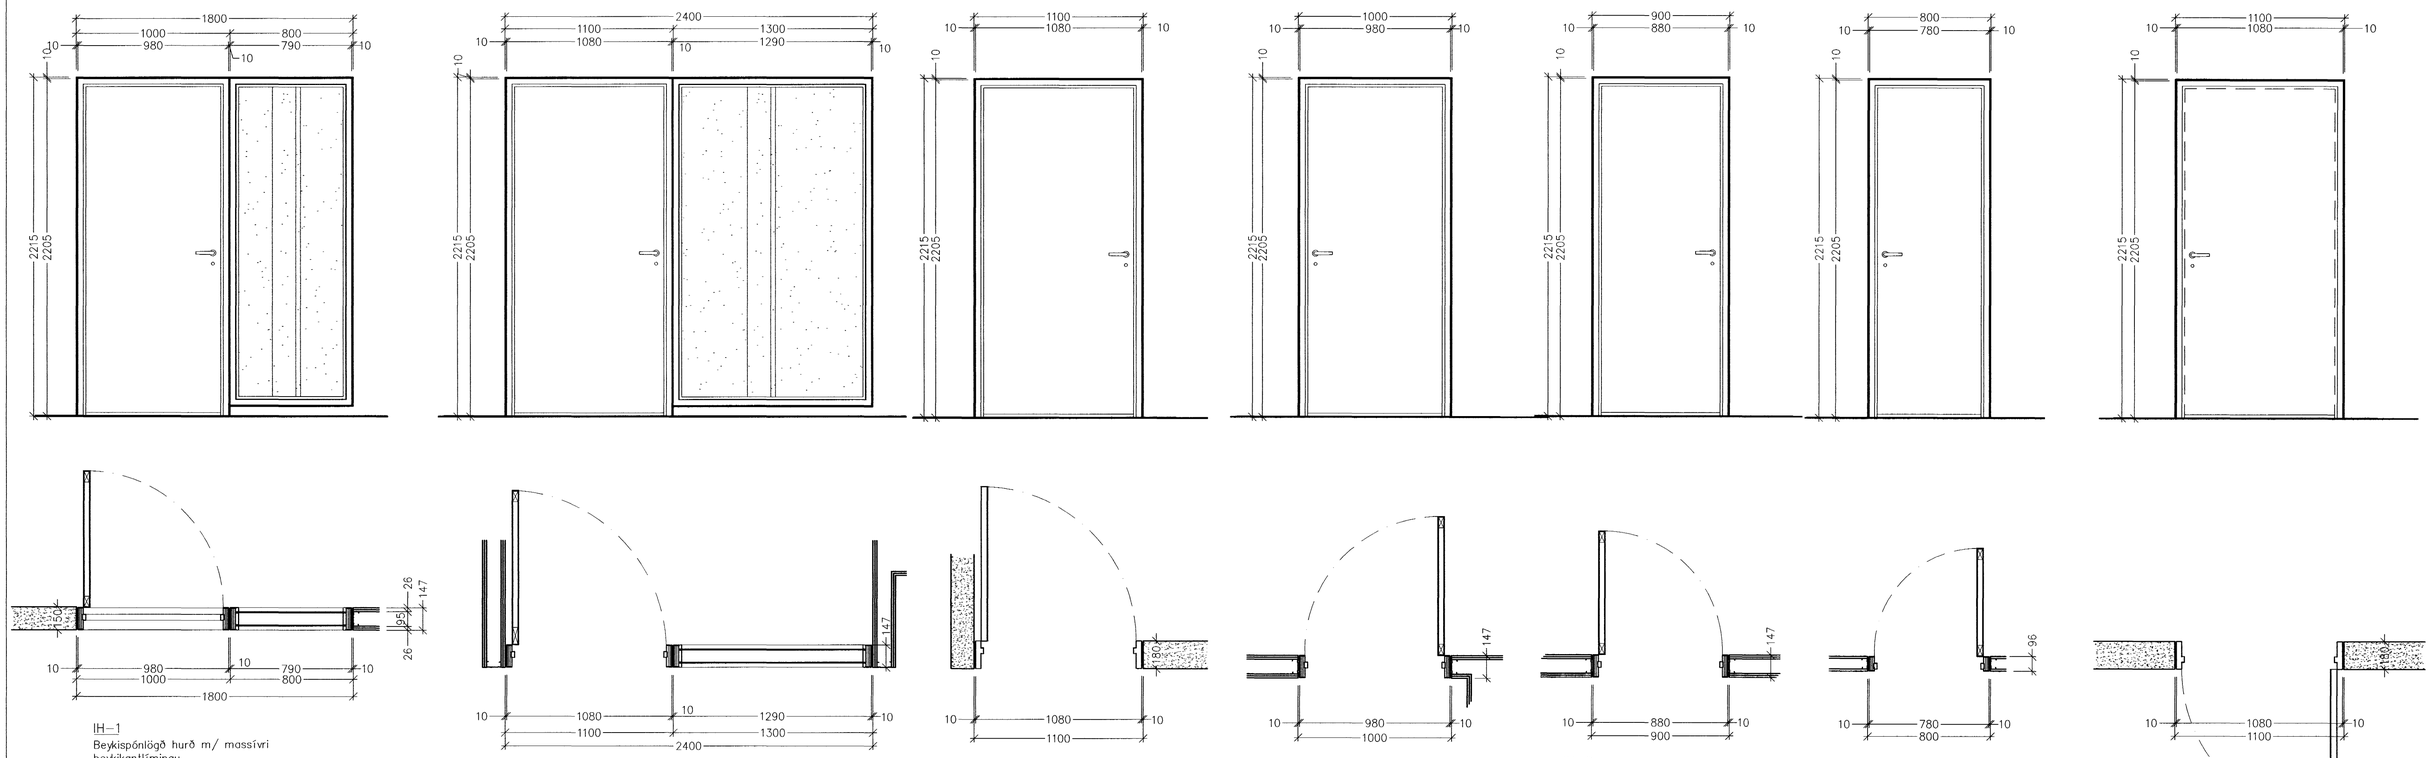

IH-1
Beykispónlögð hurð m/ massívri beykikantlíminguu.
Lykillæsing að utanverðu.
Á milli glerja rimlagardína með snúningsstöng inni í skrifstofum. Annað glerið 4 mm á Þykkt en hitt 7 mm á Þykkt. E-30 gler
1.hæð -> 1 stk. EI-S30.
Fellibröskuldur.

IH-2
Beykispónlögð hurð m/ massívri beykikantlíminguu.
Annað glerið 4 mm á Þykkt og hitt 5 mm á Þykkt.
1.hæð -> 1 stk.
Uh 20 mm.

IH-3
EI-CS30.
Sambærileg við hurð nr. IH-7. þ.a.s stálhurð með pumpu og hefðbundnum gólffestum stálbröskuldi.
1.hæð -> 1 stk.

IH-4
Beykispónlögð hurð m/ massívri beykikantlíminguu.
1.hæð -> 3 stk. Þar af er ein inn á snyrt. kvk/fatlaðra m/innanverðum læsingarbúnaði. 1.stk EI-S30. 1.stk. EI-CS30.
2.hæð -> 1stk.
þar tvær hurðir á 1. hæðinni sem hafa brunastuðul hafa fellibröskuld.
Uh 20 mm á hinar tvær IH-4 hurðirnar sem ekki hafa brunastuðul.

IH-5
Beykispónlögð hurð m/ massívri beykikantlíminguu.
1.hæð -> 1 stk.
2.hæð -> 4stk. Á innanverðum hurðum á snyrtingar 2.hæð er hefðbundin læsingarbúnaður. Hurð fyrir ræstingu 2.h er EI-S30 og hefur fellibröskuld.
Uh 20mm á hinum hurðunum.

IH-6
Beykispónlögð hurð m/ massívri beykikantlíminguu.
1.hæð -> 1 stk. m/innanverðum hefðbundnum læsingarbúnaði.
Uh 20mm.

IH-7
1.hæð 2.stk Ein er AEI-CS60 og hefur pumpu.
2.hæð 1.stk.
Stálhurðir með hefðbundnum gólfestum stálbröskuldi.

Öll mál og aðstæður skoðist á staðnum fyrir smíði.
Varðandi skrár og hurðahúna – sjá verklýsingu.
Sjá teikningar nr. 168538 ((99)3.12) og 168539 ((99)3.13) vegna stöðu hverrar hurðar í hurðagati. Upphengsli hverrar hurðatýpu getur verið mismunandi.
Allar timburhurðir með brunastuðli hafa fellibröskuld.
Stálhurðir hafa allar hefðbundinn stálbröskuld.
Uh = loftunarbil undir hurð.

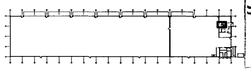

Byggingafulltrúi Hafnarfjarðar
Afgreitt þann
13 JAN. 2004
Sigurbjartur Kaldalóns

Skýringar:
Explanations:

ARK ÍS ehf
arkitektar ráðgjafar
Aðalsteinn Snorrason arkitekt faí 161161-2769
Egill Guðmundsson arkitekt faí 270152-6869
Gísli Gíslason arkitekt faí 160657-4809
Skólavörðustíg 11 101 reykjavík
sími 511 2060
fax 511 2066
netfang arkis@ark.is

Breyt. Rev.	Breyting Revision	Dags. Date	Samþ. Approved	Notk. heimil. Released

Tilv.teikningar nr. ISAL
Ref.drawing no. of ISAL
Samsetn.teikningar nr. ISAL
Assembly drawing no. of ISAL

This drawing is the property of the Alcan Iceland Ltd. and handed out for personal use only. It may neither be copied nor made available to others without permission of the Alcan Iceland Ltd. The receiver is liable for any misuse.

Fjöldi stykkja Number of pieces: IV III II I

Hlutur Object	Atriði Item	Efni Material	ea.: stk Weight	total: í heild (kg) Þyngd	Athugasemdir Remarks

Mhl.01 Víkurgata 3 / ál-og tækjageymsla
Innihurðir í starfsmannasrými
Grunnmyndir og ásýndir

Stærð Format A1 | Mkv. Scale 1: 20
Kostn.nr.-bún.nr. / CCos.-Eq.no. 7510 12094
AKS no. US33
Verktaki / Supplier: ARKÍS ehf
Teikn.nr. verkaá / Drw.no. aft. appl. (32)4.01 | Breyt./Rev.
Teiknað Drawn jg ms ee 26.09.03 | Yfirfarið Checked as | Samþykkt Approved as
ALCAN PRIMARY METAL EUROPE
ISAL Alcan Iceland Ltd | Straumsvík IS-222 Hafnarfjörður
Drw.no. of ISAL / Teikn.nr. ISAL 168542 | Breyt./Rev.
Teiknað Drawn | Yfirfarið og skráð Checked and filed | Notkun heimilað Released