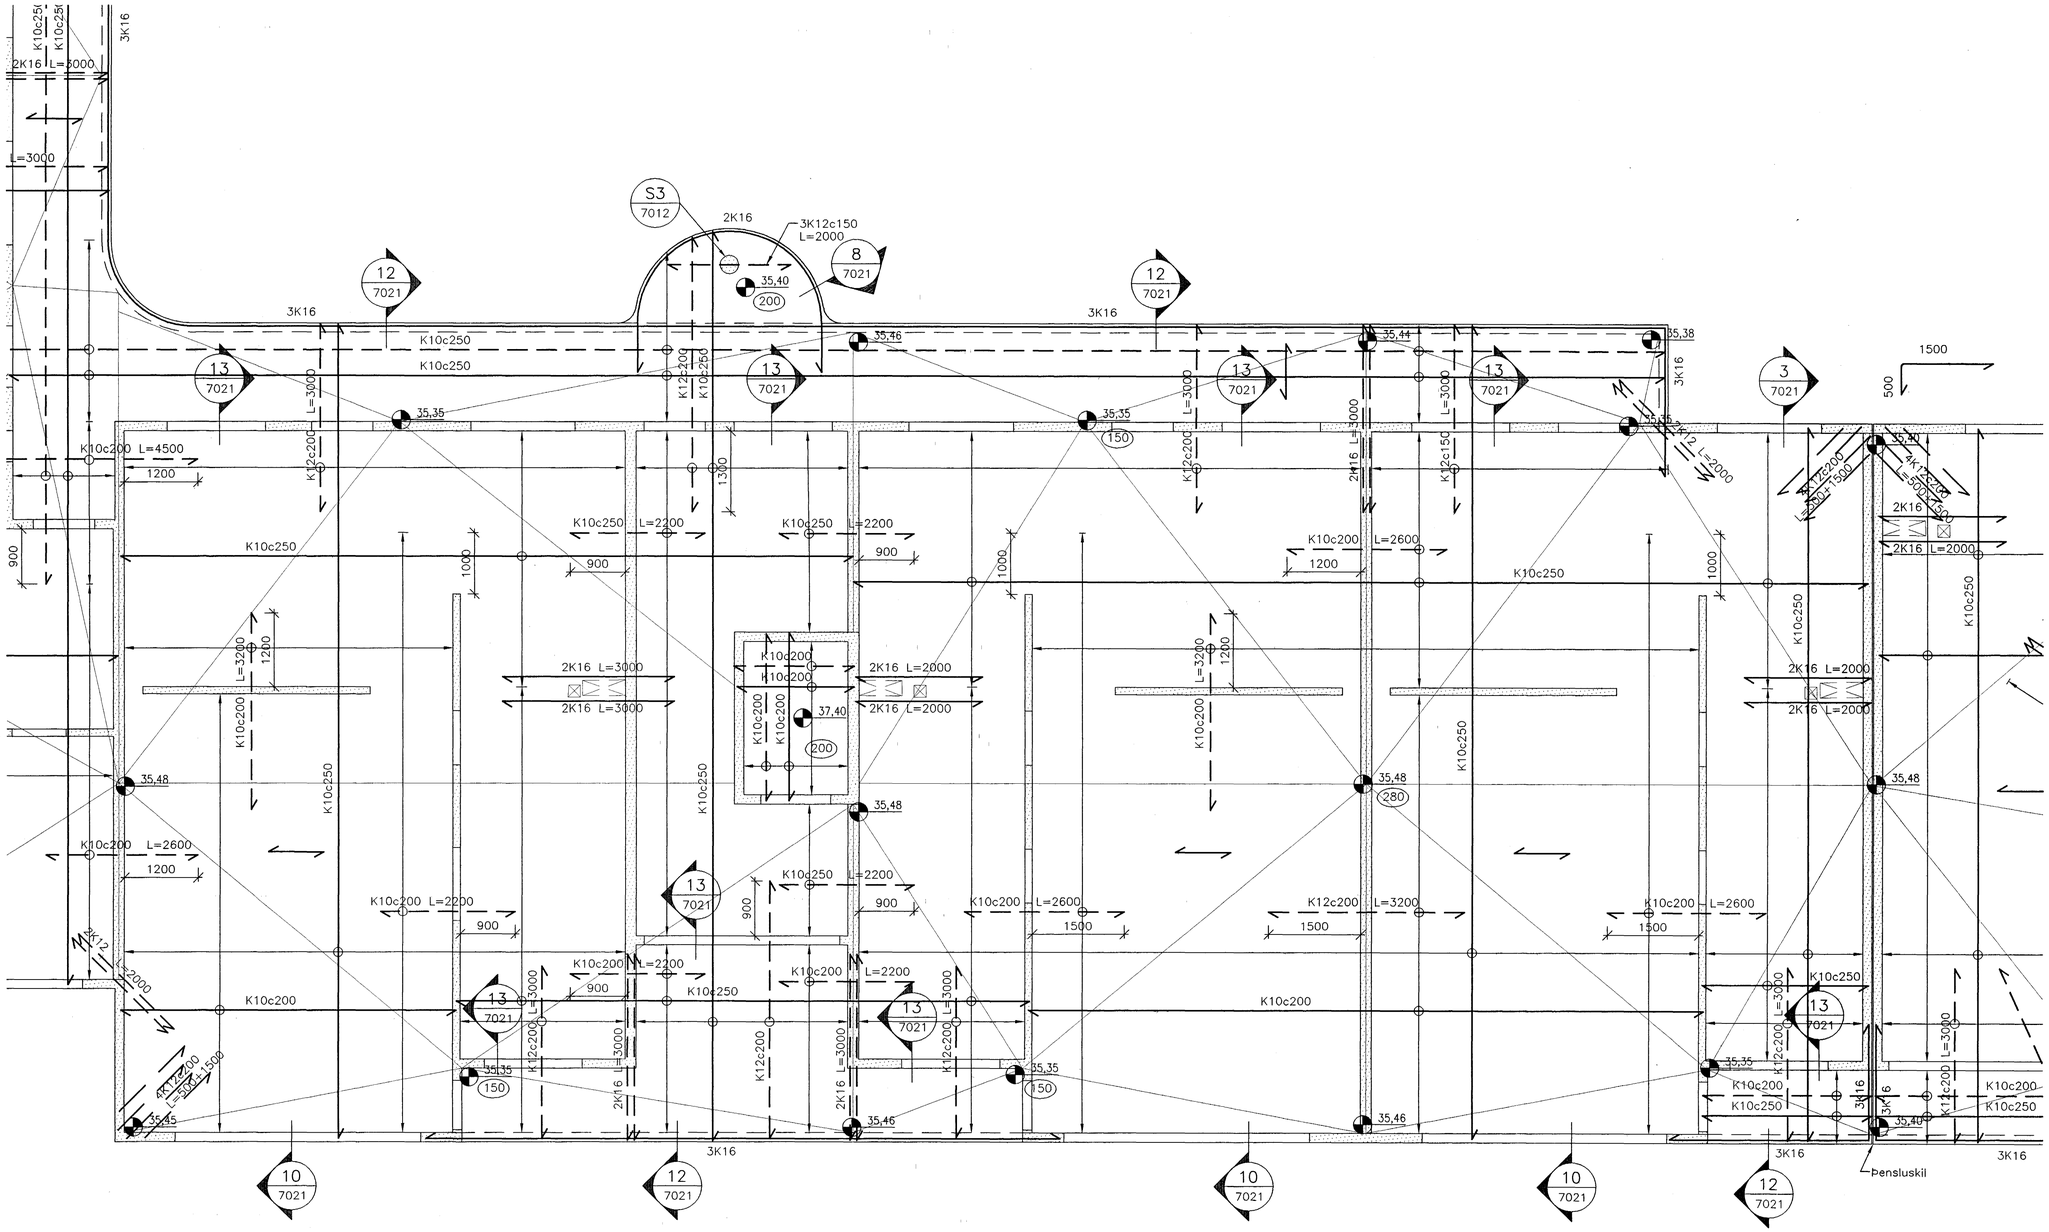

Áritun samræmingarhönnuðar:

SKÝRINGAR:

Snið í plötur, sjá teikningu B–70–21

Gataplan, sjá teikningu G–42–01

Járnbending kringum stokka, sjá almennar skýringar á teikningu B–00–00

Þar sem deilijárn eru ekki sýnd skulu þau vera K10c300

Yfirhæð plötumóta 1/300 af styttri haflengd

Þykkt þakplötu er 150–280mm og miðast við lágmarkshalla 1:50 að þakniðurföllum

Staðsetning innsteyptra þakniðurfalla/röra, sjá lagnateikningar og deilisnið

Byggingafulltrúi Hafnarfjarðar
Afgreitt þann
18 FEB. 2003

ÚTGÁFA	DAGSETNING	TEIKNAÐ	YFIRFARIÐ	SAMÞYKKT
EÐLI BREYTINGAR				

LYKILMYND:

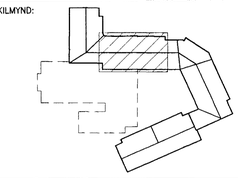

HANNAÐ:	ÞeL	DAGS.:	30.01.'03
TEIKNAÐ:	SI	KVARÐI:	1:50
YFIRF.:	PG	VERK NR.:	5220
SKRÁ:	B–40–01	TEIKN.NR.:	B–42–01
SAMÞ.:			210259–2529

FRUMSTÆRÐ BLAÐS A1 – BLAÐSTÆRÐ A3, MINNKUN 1:2

BURKNAVELLIR 17, HAFNARFIRÐI

Burðarvirki
Plata yfir 4. hæð
Hluti 2 af 4

FJARHITUN HF
VERKFRÆÐISTOFA

BORGARTÚNI 17 – 105 REYKJAVÍK
SÍMI 562 8955 – FAX 562 8950
KENNITALA: 700186–1649
NETFANG: fjarhitun@fjarhitun.is
VEFSÍÐA: www.fjarhitun.is