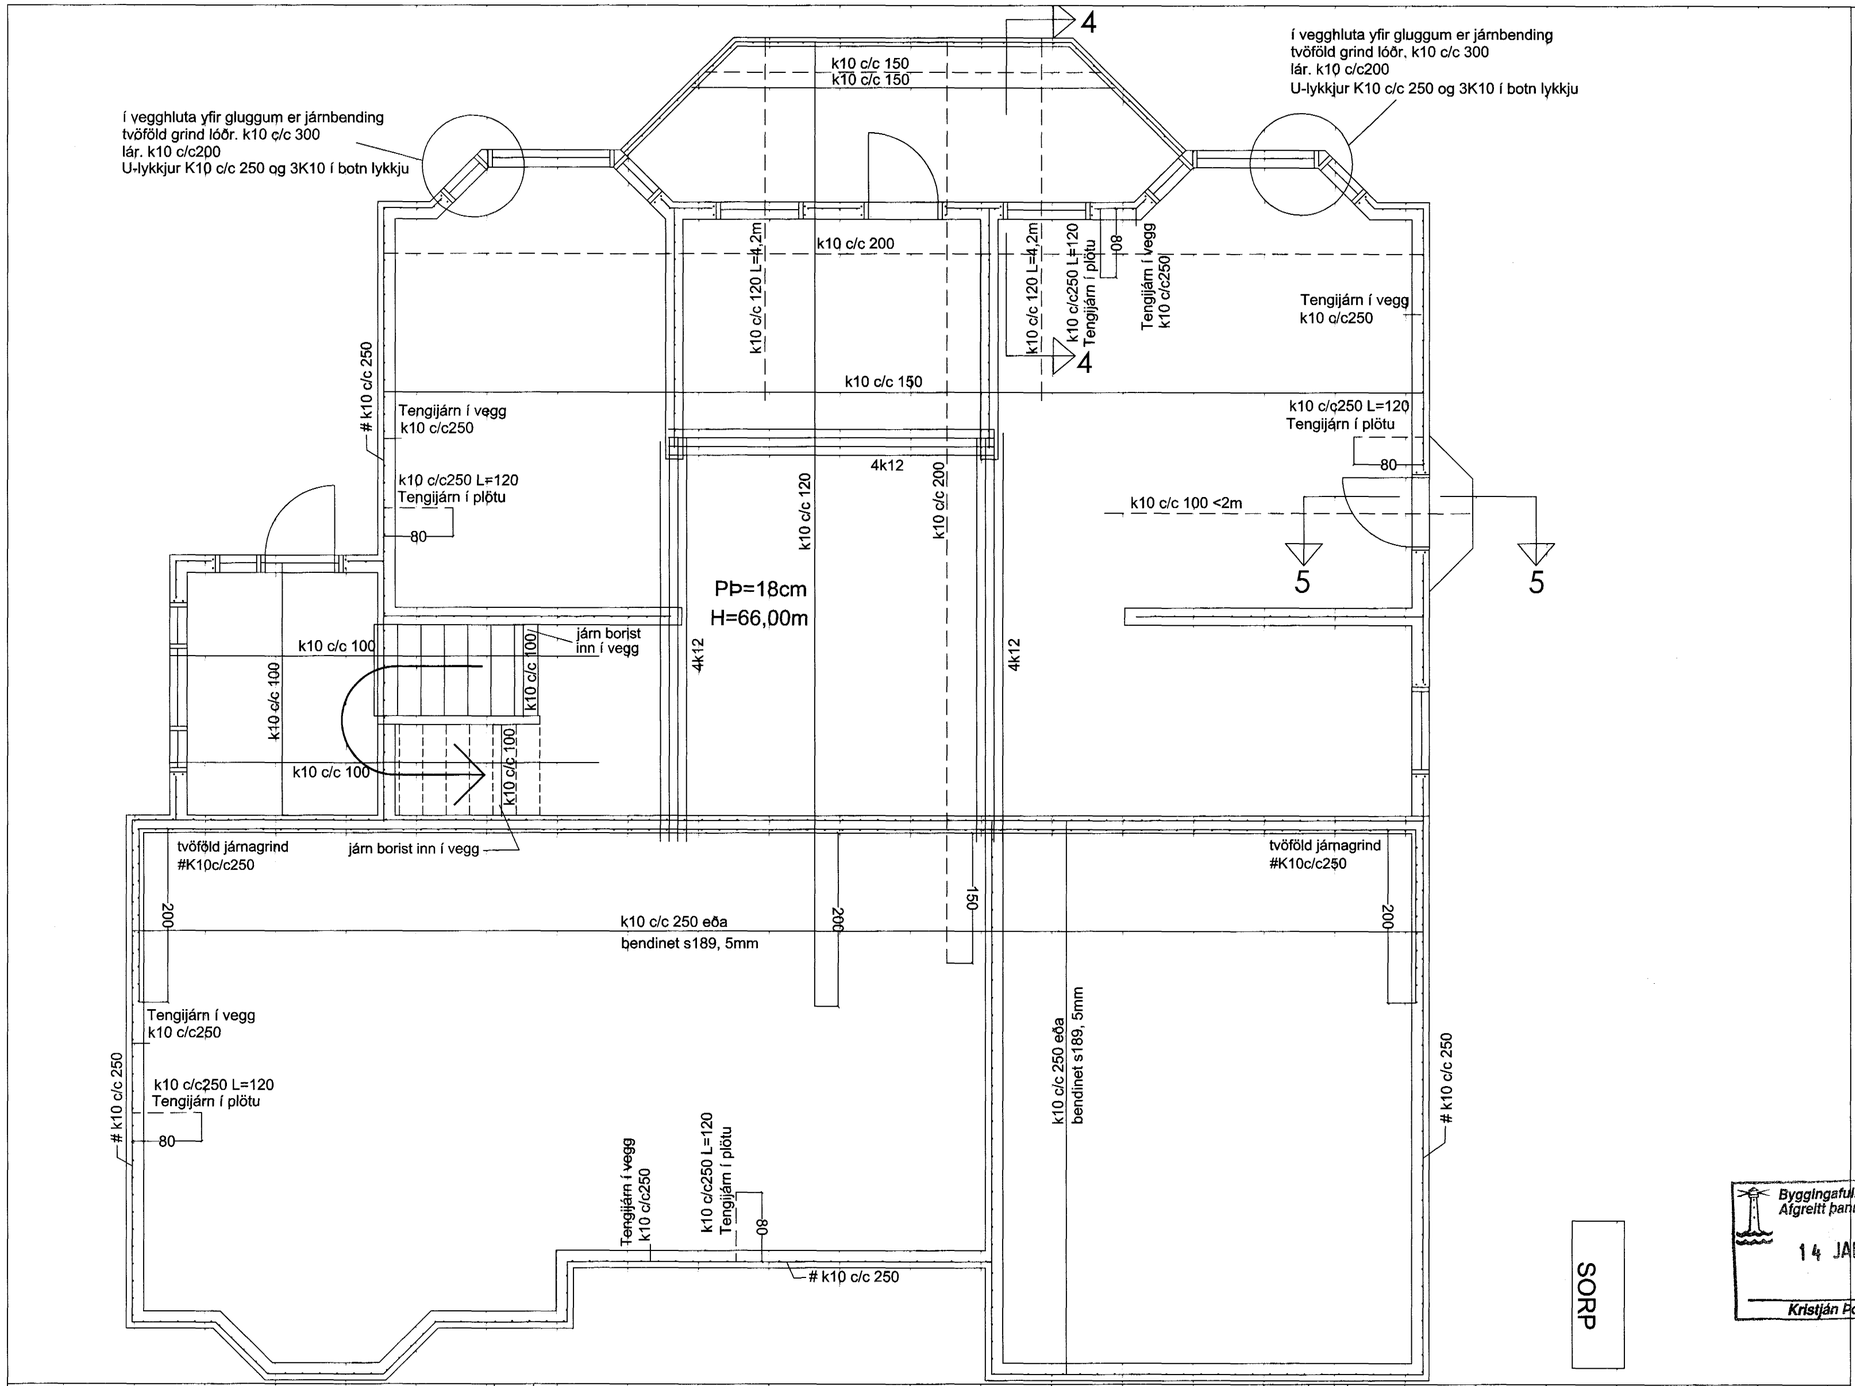

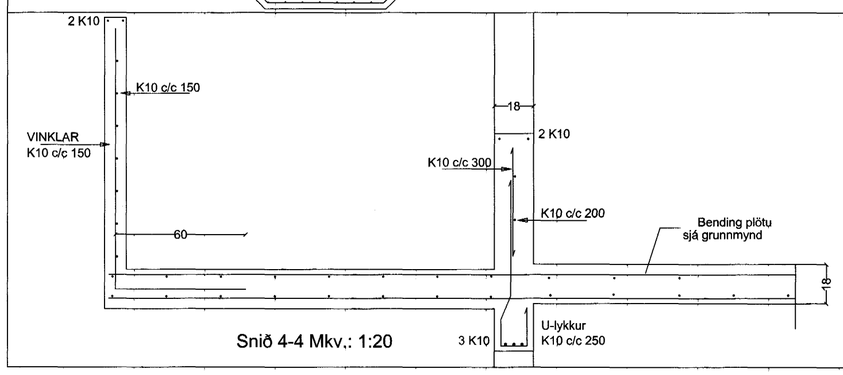

Snið 4-4 Mkv.: 1:20

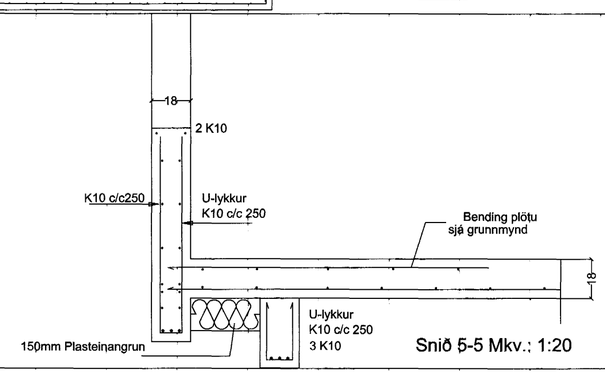

Snið 5-5 Mkv.: 1:20

Byggingafulltrúi Hafnarfjarðar
Afgreitt þann
14 JAN. 2003
Kristján Þórarinsson

ALMENNAR SKÝRINGAR; ÁRÍÐANDI AÐ VEL SÉ LESIÐ YFIR:

STEYPA:
Öll steypa skal uppfylla kröfur ÍST-14 svo og eftirfarandi:
Fjarlægðarstuðull lofts < 0,25 mm
Loftinnihald: 5-6 %
Vatns/Sementstala 0,45-0,50
Styrkleiki steypu > S250
Sementsmagn:>300kg/m3
Sjá ennfremur ákvæði verklýsingar.
Styrkleiki steypu útveggja og plötu er S300.
Sementsmagn:>250kg/m3.

JÁRNABENDING ÚTVEGGJA:
Járn min < >5 cm frá útvegg.
Lárétt : K10c/c 20cm
Lóðrétt:K10c/c 25cm

STEYPUSTYRKTARSTÁL;
KS 40 suðuhæft stál. Mál á lykkjum eru utanmál,
Ekki má skeyta meira en þriðja hvert járn í sama sniði.
Upp með, undir og yfir öll op og í endaveggi skal setja
2K10 og skulu þessi járn ná min 70cm út fyrir brún opsins
þar sem því verður við komið. Bitar=járnabending bita
skulu ná min 10cm inn á veggi eða sæti.
Plata skal fá min 10cm sæti.

JÁRNABENDING MILLIVEGGJA:
Járn bendist í miðjan vegg, nema annað sé sýnt
á teikningum, svo sem engin járn í milliveggjum.
Lárétt : K10c/c 30cm, eða þendinet S189
Lóðrétt:K10c/c 30cm, eða þendinet S189

BR.	BR. DAGS.	EÐLI ÞREYTINGA.	SIGN.

STAÐUR:
Erluás 78, 220 Hafnarfirði

BLAÐ NR: B-1-02

SKÝRING:
BENDING VEGGJA 1. HÆÐAR
BENDING PLÖTU YFIR 1. HÆÐ

KVARÐI: 1:50

Sigurbjartur Halldórsson kt: 230656-3479.
Byggingatæknifræðingur
Suðurgata 78 , 220 HAFNARFIRÐI
hs:565-5707

HANNAÐ: Sigurbj. H
TEIKN: Sigurbj. H/ej
DAGS:
SAMÞ: 14/2 2003
VERK NR: Erluás 78