



**YEGGUR Y4 MKY. 1:50**

SÉ ANNAD EKKI SÝNT SKAL BENDA ÚTVEGGI MED EINFALDRI JÁRNAGRIND : K10 C/C 20 LÁRÉTT OG K10 C/C 25 LÓÐRÉTT.

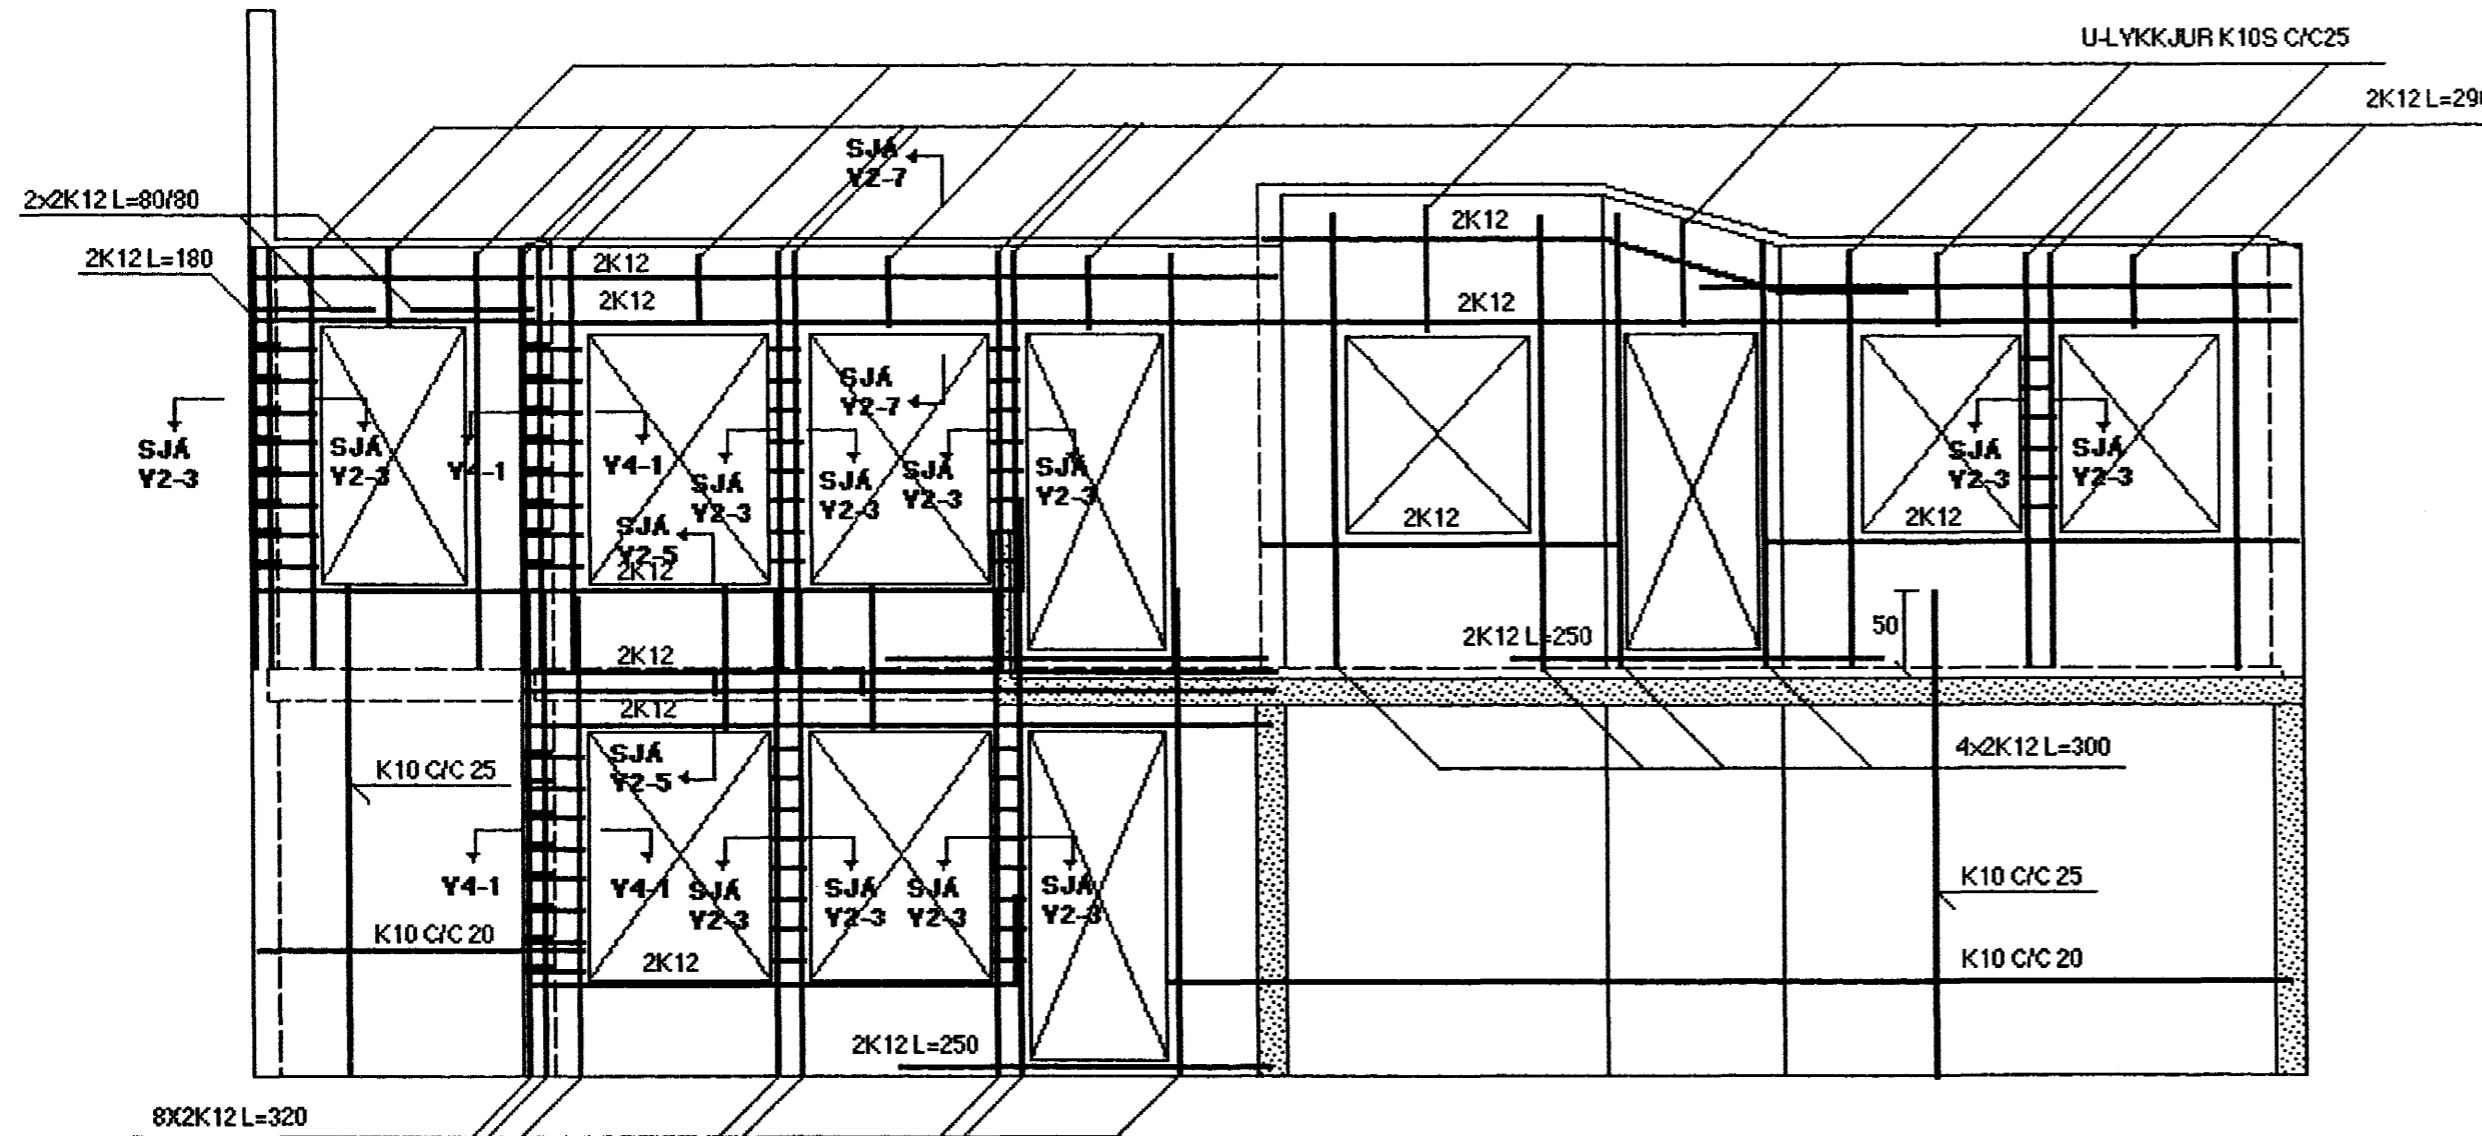

**SNID Y4-1 MKY. 1:10**

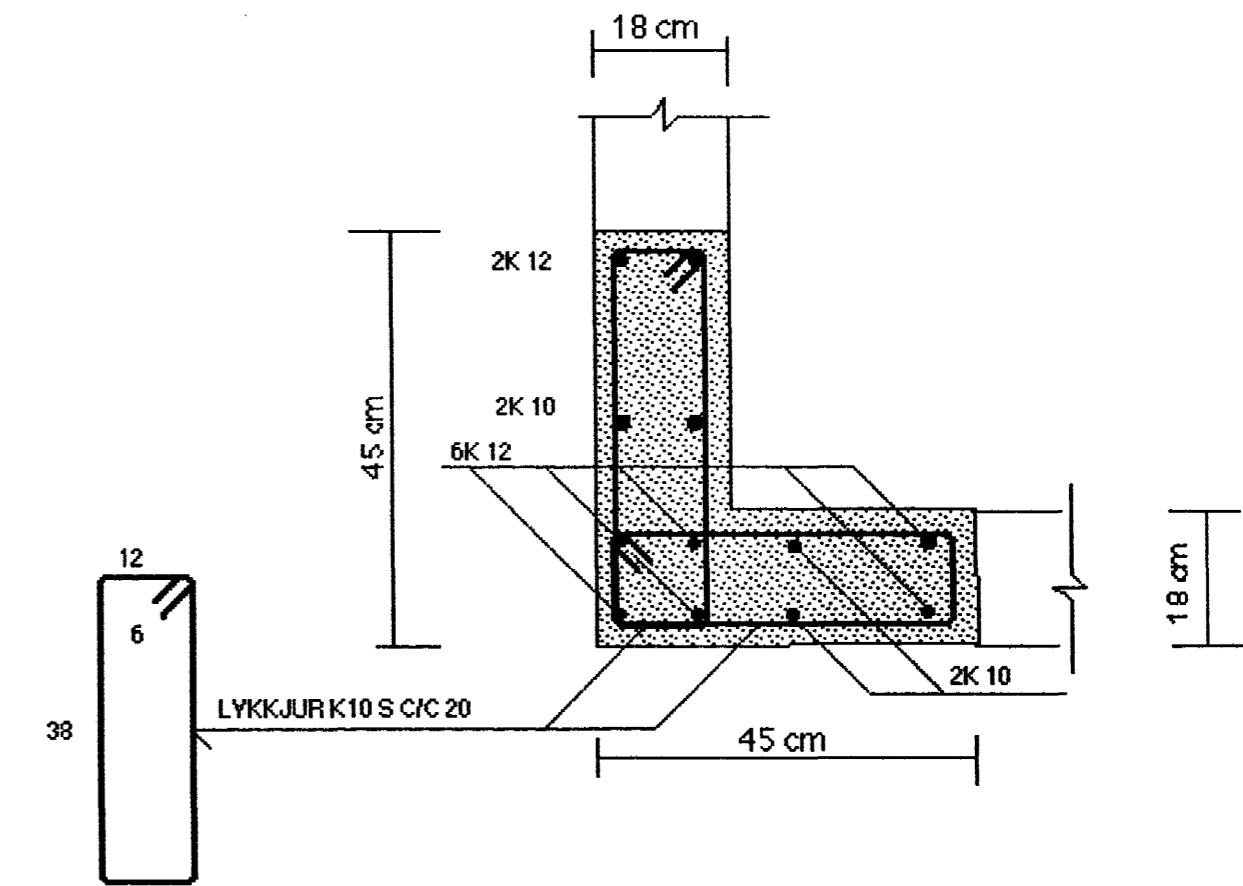

Byggingafultrúi Hafnarfjarða  
Afgreitt bann  
14 FEB. 2003

**SJÁ SKYRINGAR Á TEIKNINGU NR. 1.04**

TEIKN.NR. 1.11	<b>TÆKNIYANGUR</b> TÆKNIJÓNUSTA HLÍÐASMÁRI 17 Í KÓPAVOGI Sími : 564 2244
KYRDI 1:50, 1:10	
DAGS. : OKT. 2002	
HANNAÐ : M.G	VERKEFNI : GAUKSÁS 57 , HAFNARFIRÐI
TEIKNAD : M.G	BURDARVIRKI : JÁRNALÖGN ÚTVEGGJA , YEGGUR Y4
YFIRFARID : <i>Magnús Gylfason</i>	<b>MAGNÚS GYLFASON F.T.F.I</b> KT. 201251-4199