




SNID D-D MKY. 1:10

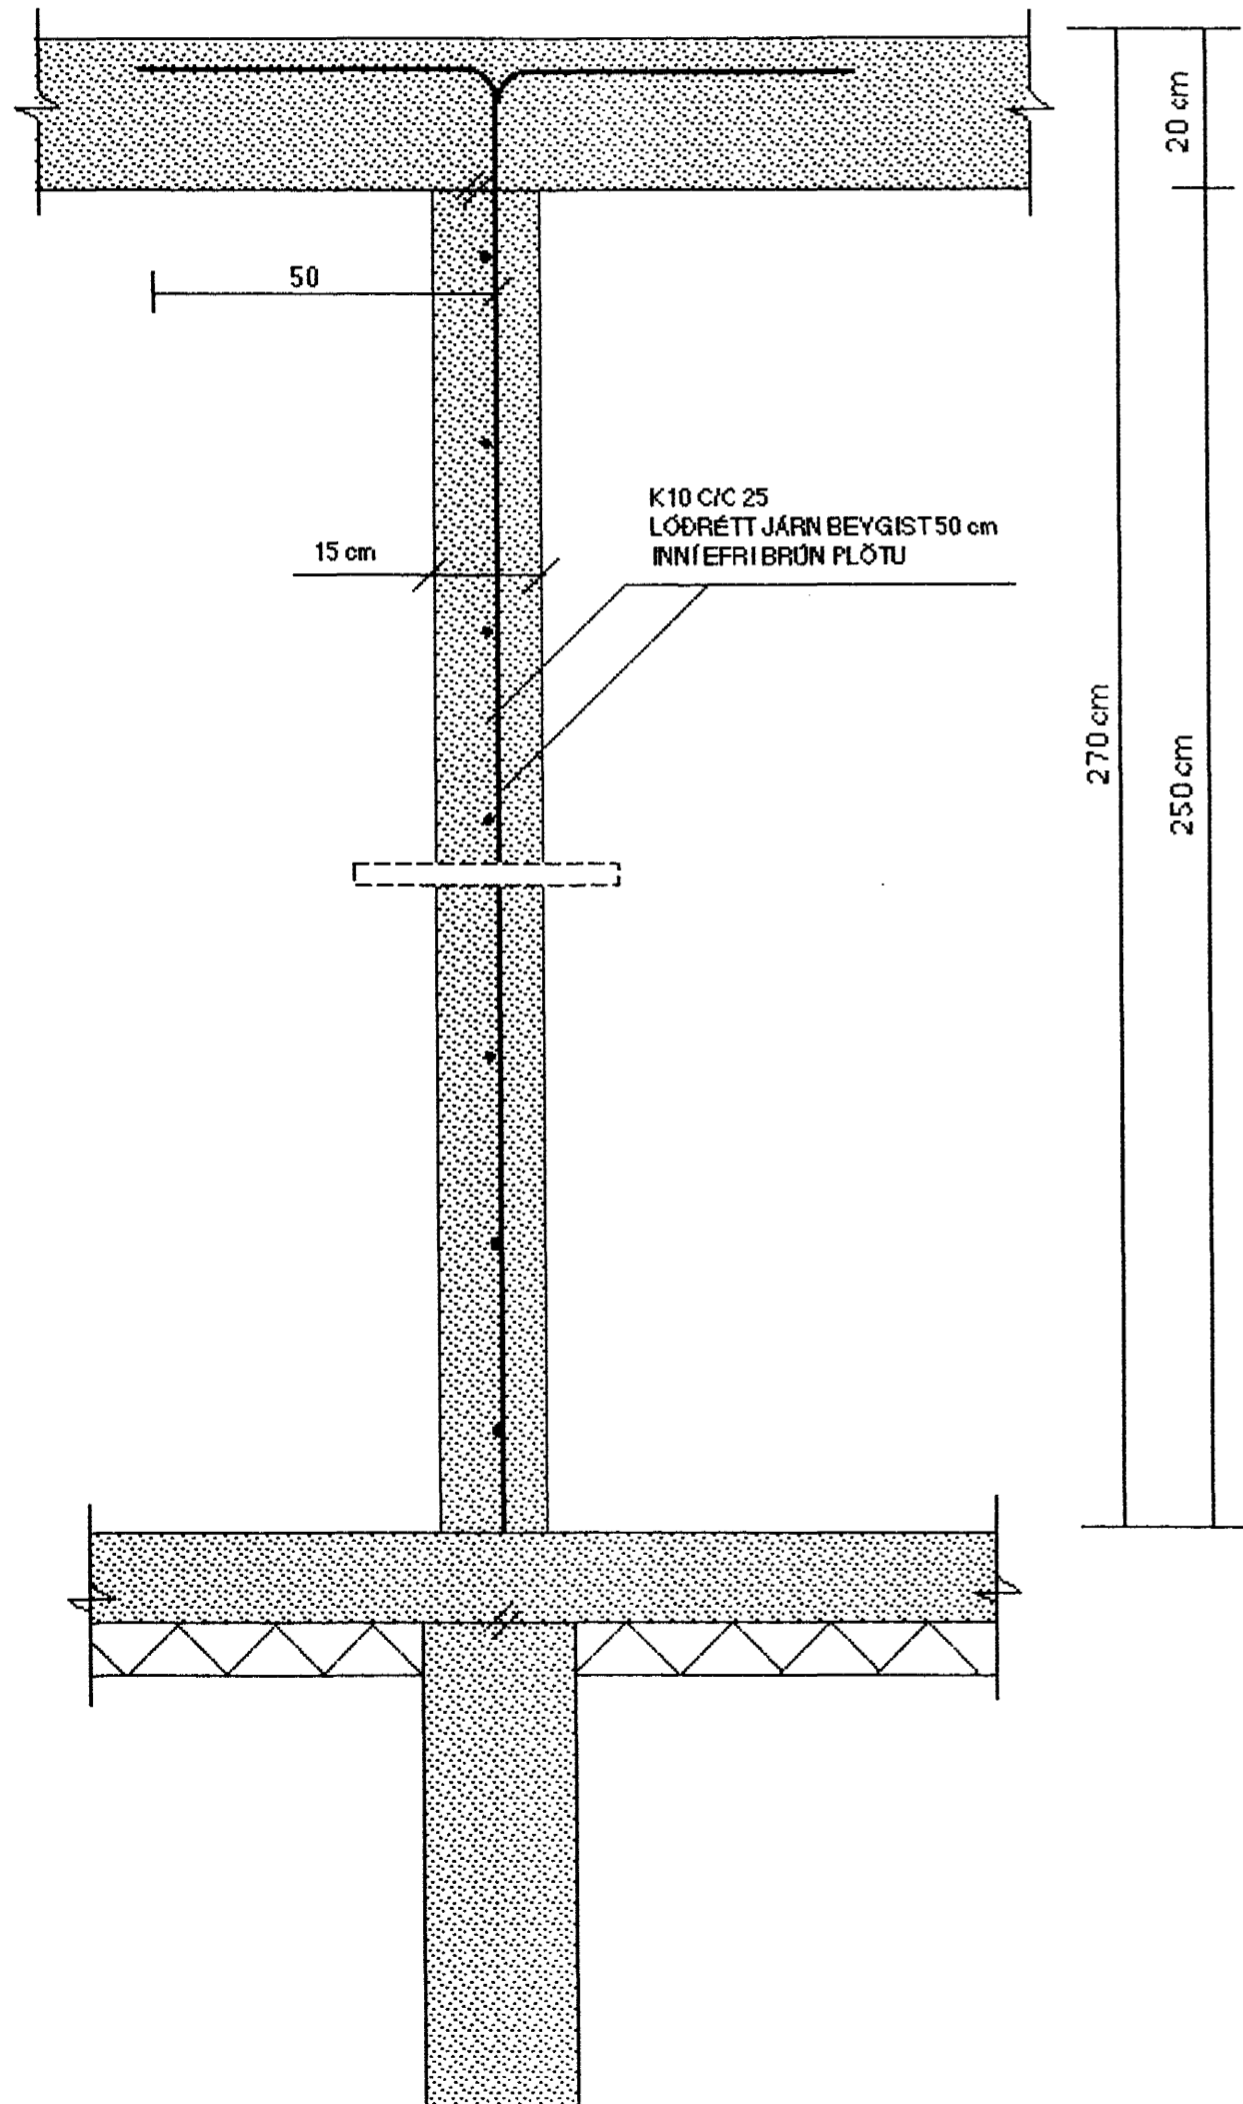

SNID E-E MKY. 1:10

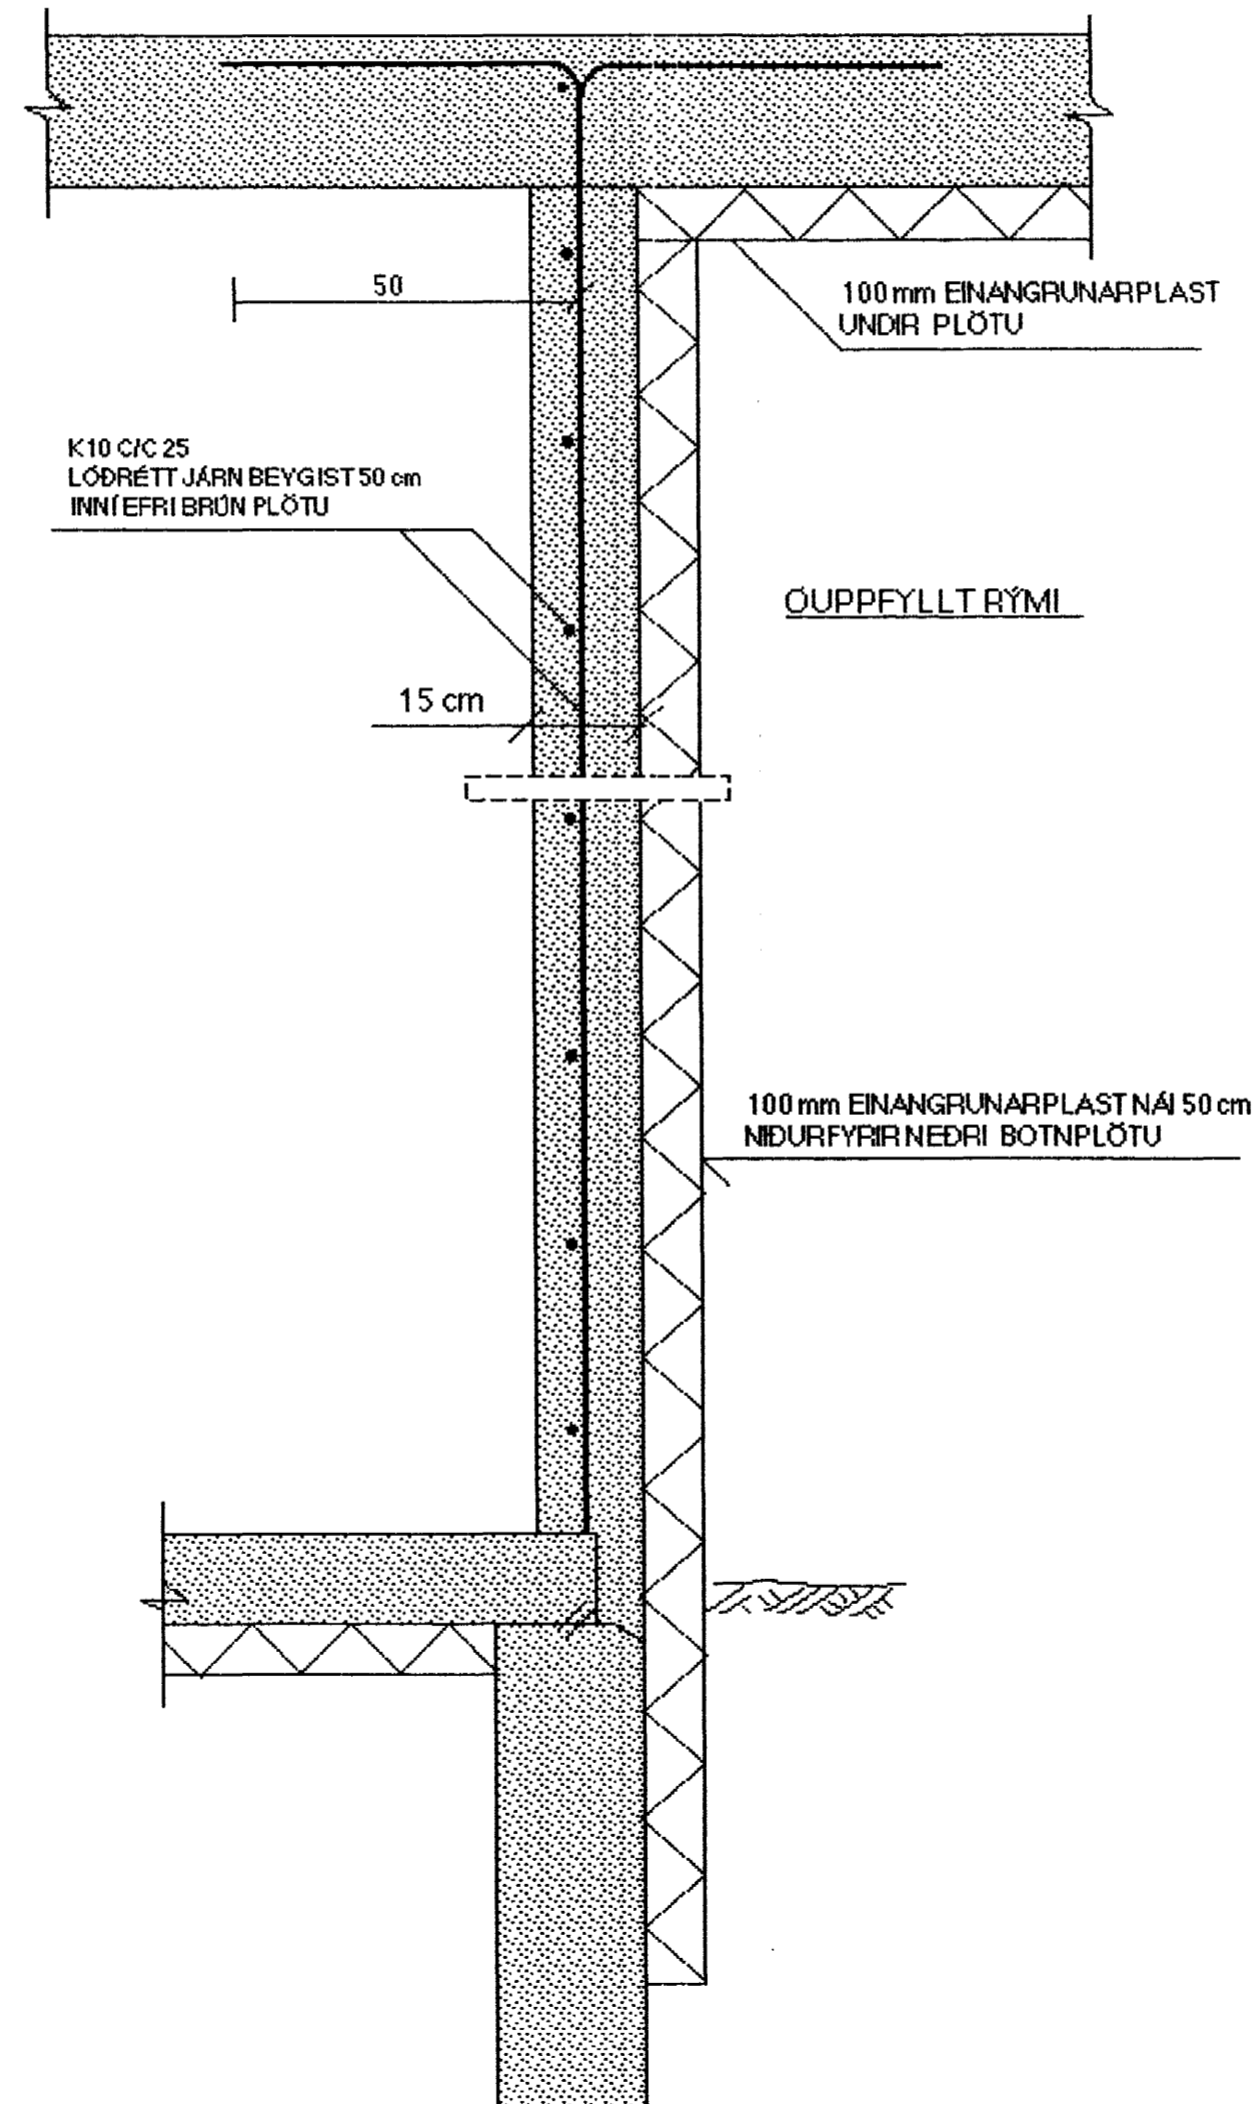

SNID F-F MKY. 1:10

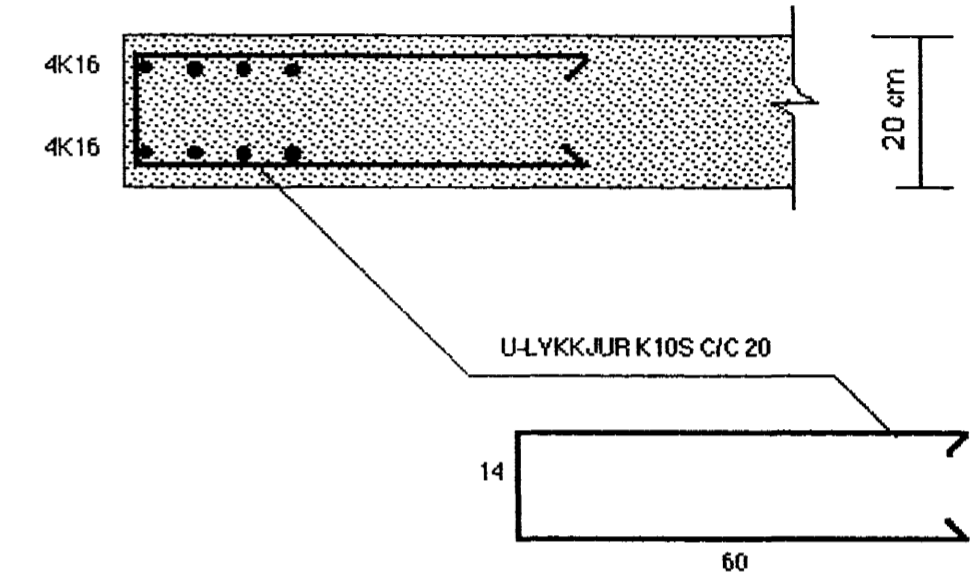

Byggingafulltrúi Hafnarfjarðar
Afgreitt þann
14 FEB. 2003

SJÁ SKÝRINGAR Á TEIKNINGU NR. 1.04

BREYTT: 28.01.03... (TIL SAMRÆMIS VÍÐ BREYTTA BYGGINGARN.TEIKN.)

| | | |
|----------------------------|--------------|---------------------------------|
| TEIKN.NR. 1.13 | TV | TÆKNIVANGUR TÆKNIDJÓNUSTA |
| KYAFDI: 1:10 | | HLÍÐASMÁRI 17 Í KÓPAVOGI |
| DAGS.: OKT. 2002 | | SÍMI: 564 2244 |
| HANNAÐ: M.G | VERKERNI: | GAUKSÁS 57, HAFNARFIRÐI |
| TEIKNAD: M.G | BURÐARYIRKI: | SNID D-D, E-E OG F-F Í INNYEGGI |
| YFIRFARIÐ: Magnús Gylfason | | MAGNÚS GYLFASON F.T.F.Í |

KT. 201251-4199