



SNID G-G MKY. 1:10

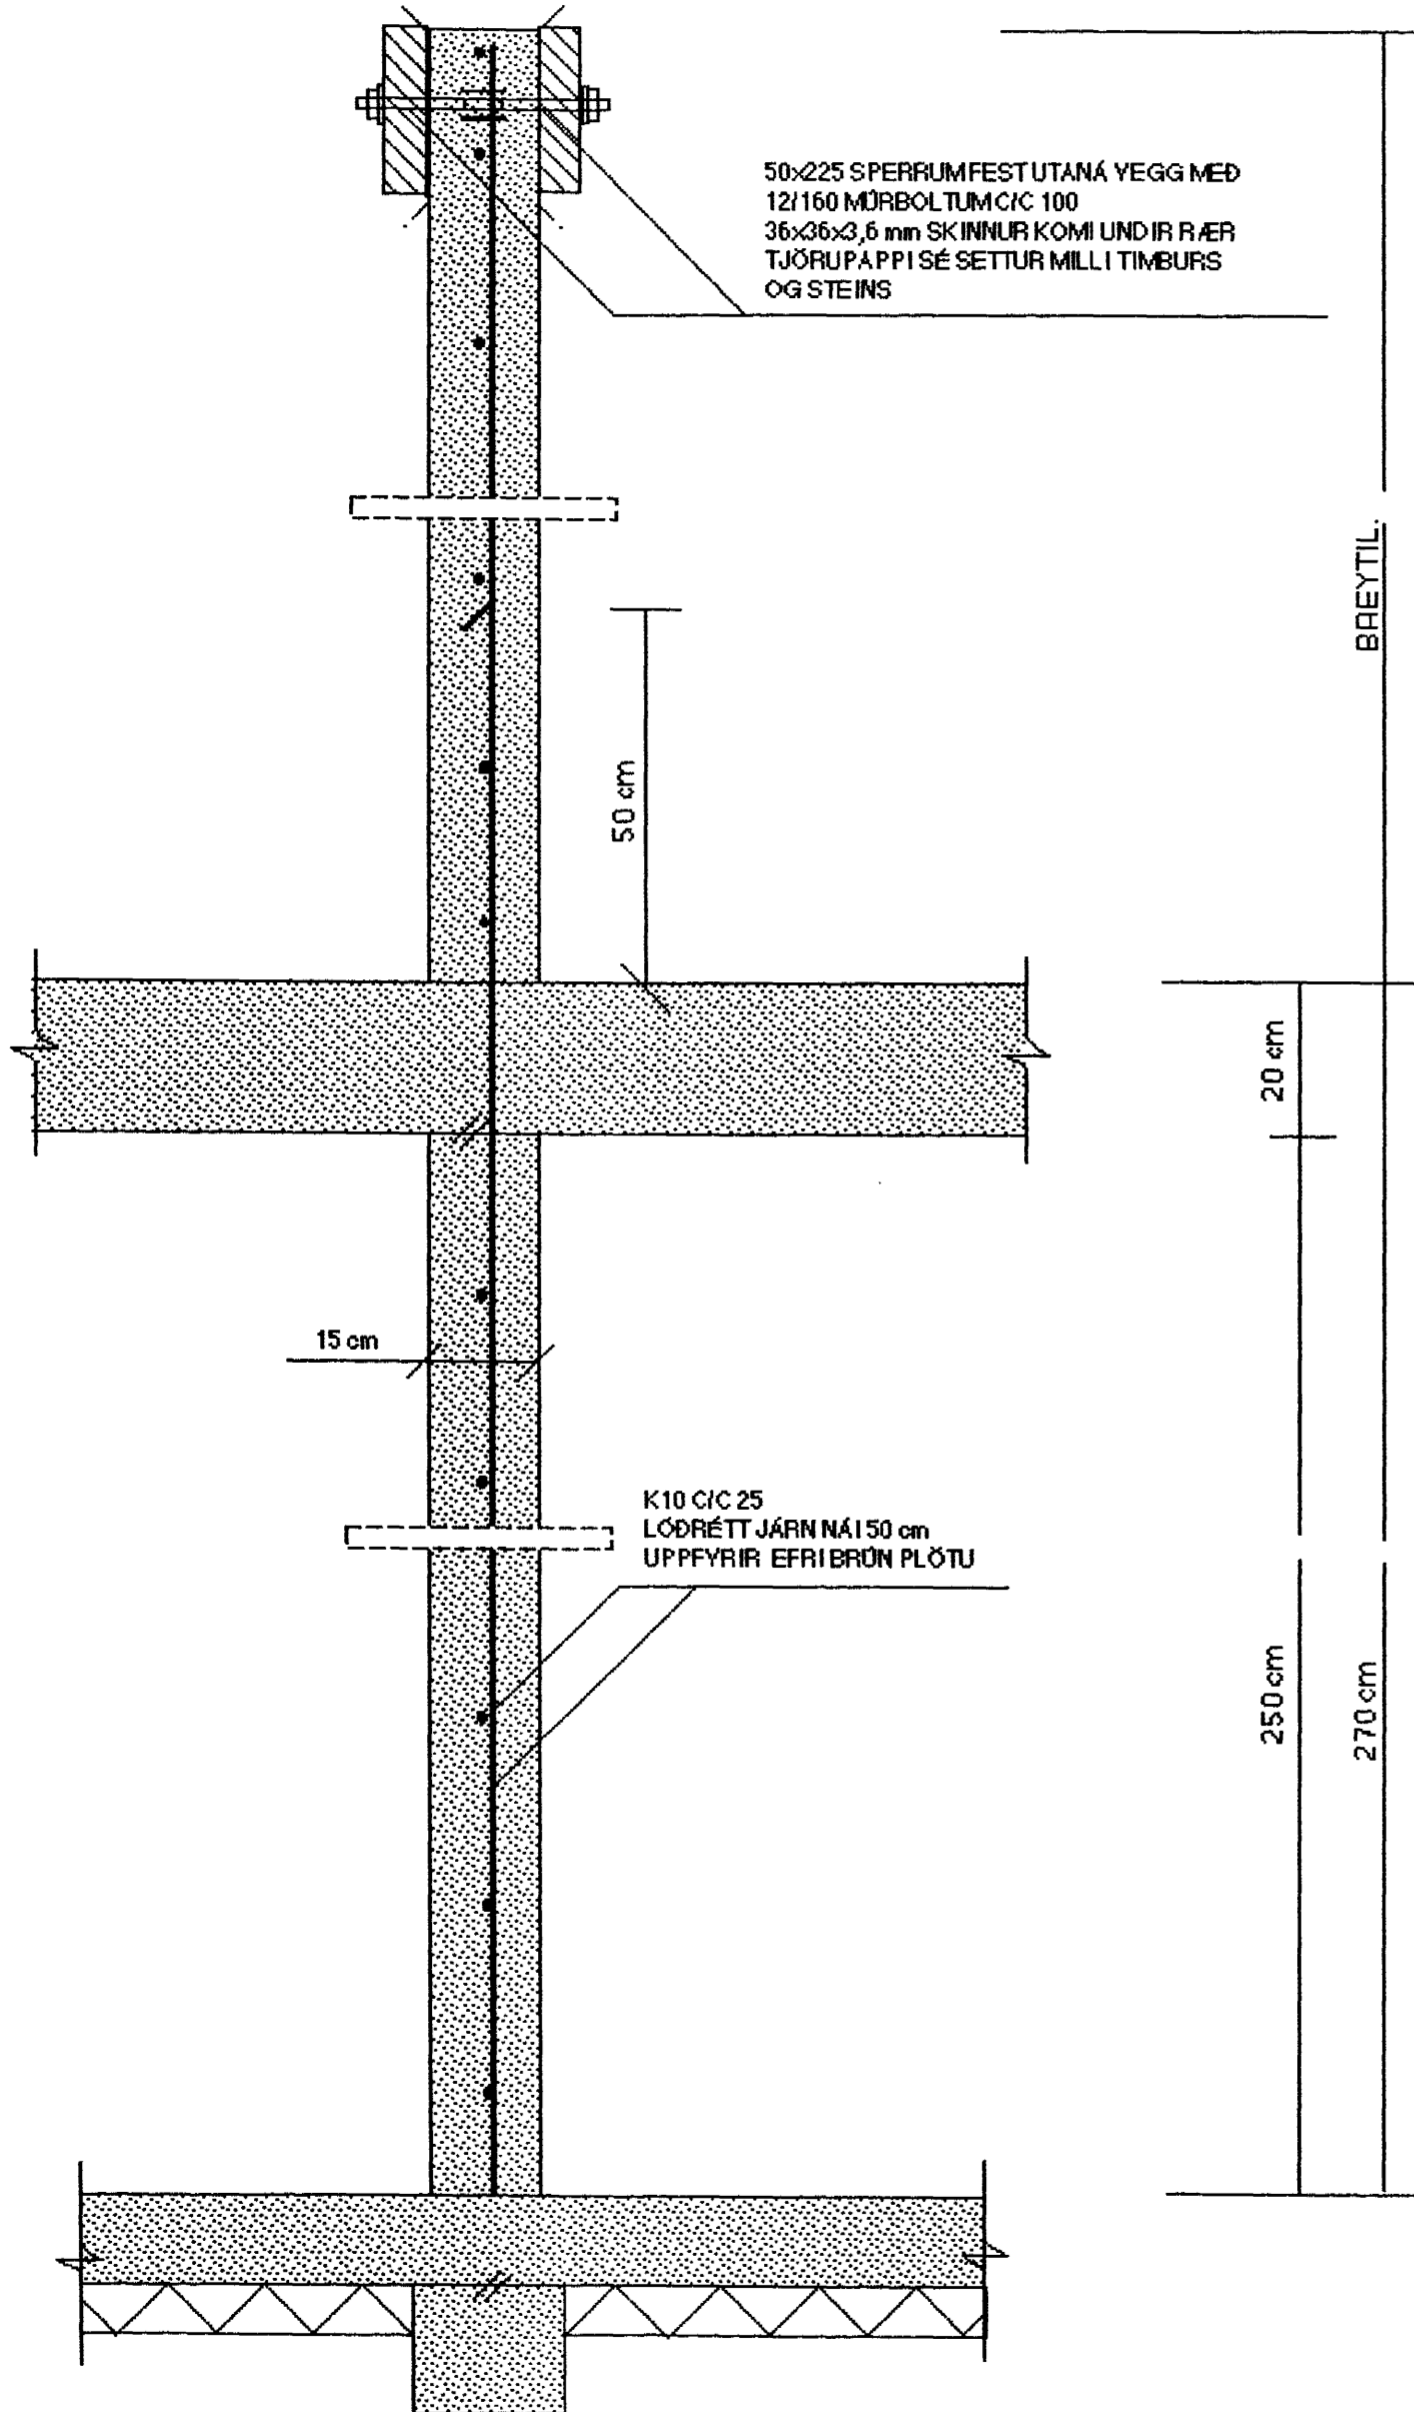

SNID H-H MKY. 1:10

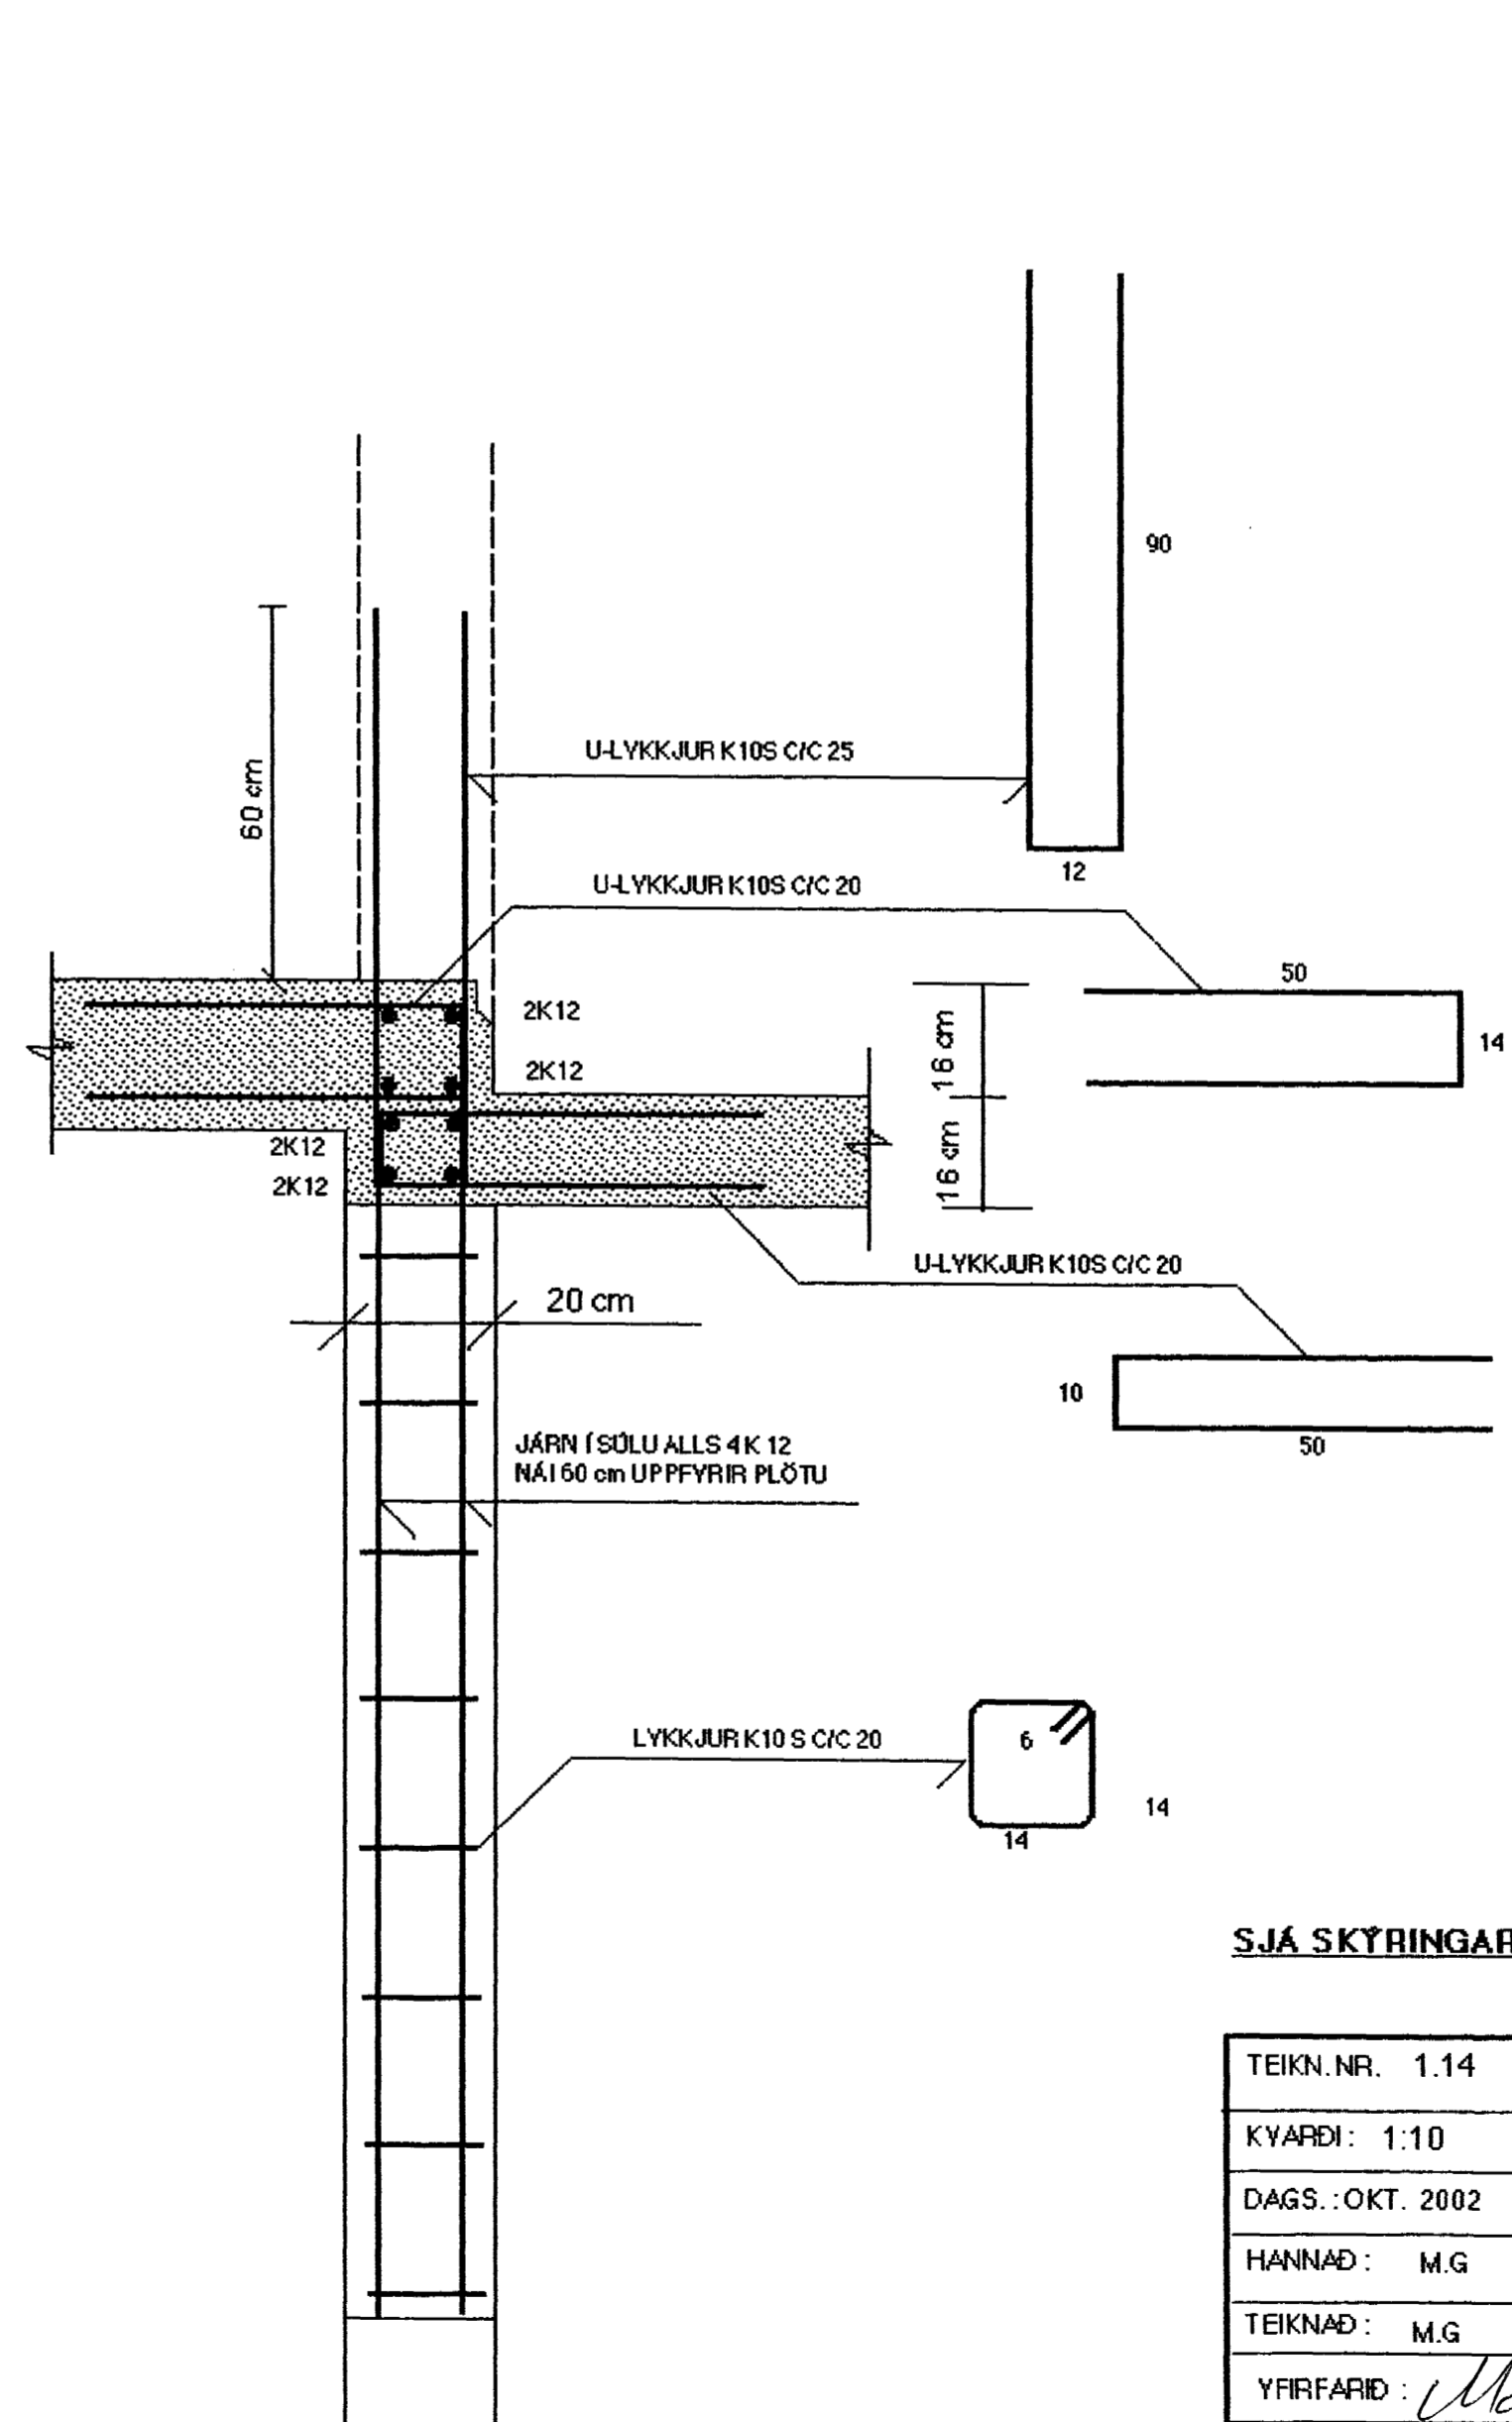

Byggingafultrúi Hafnarfjarðar
Afgreitt þann
14 FEB. 2003

SJÁ SKYRINGAR Á TEIKNINGU NR. 1.04

TEIKN.NR. 1.14	TV	TÆKNIVANGUR	TEKNIÞJÓNUSTA
KYRDI: 1:10		HLÍÐASMÁRI 17 Í KÓPAYOGI	SÍMI: 564 2244
DAGS.: OKT. 2002		VERKEFNI: GAUKSÁS 57, HAFNARFIRÐI	
HANNAÐ: M.G		BURÐARYIRKI: SNID G-G OG H-H Í INNVEGGI OG SÖLU	
TEIKNAD: M.G		YRIRFARIÐ: Magnús Gylfason	MAGNÚS GYLFASON F.T.F.Í KT. 201251-1199