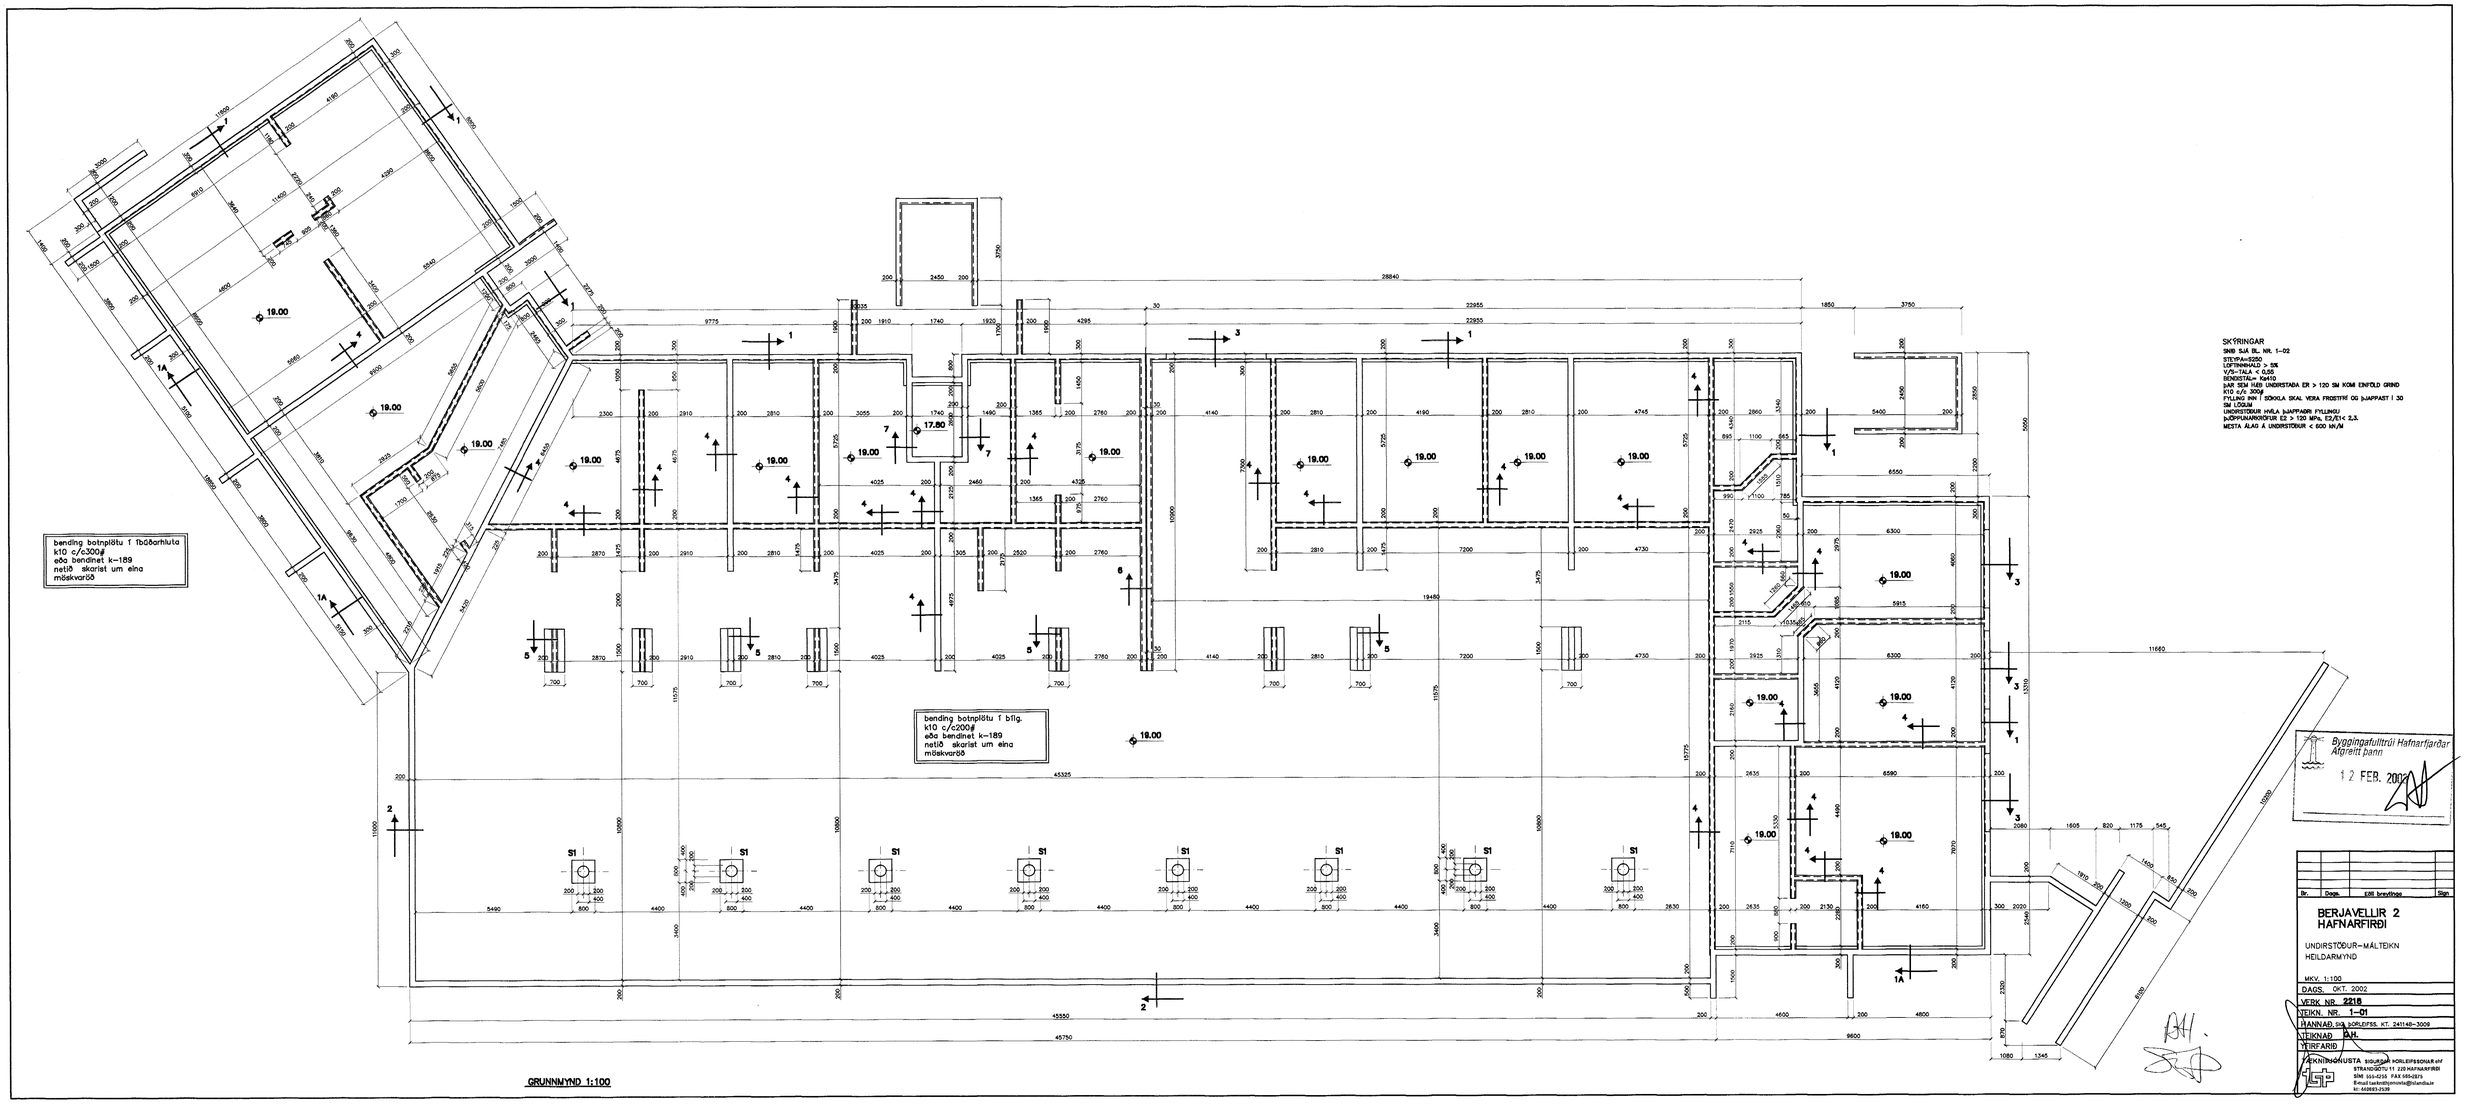

Byggingafulltrúi Hafnarfjarðar
Afgreitt þann
12 FEB. 2002

Br.	Dags.	Eðli breytinga	Sign

BERJAVELLIR 2
HAFNARFIRÐI

UNDIRSTÖÐUR-MÁLTEIKN
HEILDARMYND

MKV. 1:100
DAGS. OKT. 2002
VERK NR. 2218
TEIKN. NR. 1-01
HANNAÐ SIG. þORLEIFSS. KT. 241148-3009
TEIKNAÐ G.H.
YFIRFARIÐ

VERKNIRSÖNUSTA SIGURÐAR þORLEIFSSONAR ehf
STRANDGÖTU 11 220 HAFNARFIRÐI
SÍMI 555-4255 FAX 555-0275
E-mail:teikn@sonusta@islandia.is
kt: 660693-2539