

Skýringar

2 Allar málsetningar og efnisstærðir eru í mm nema annað sé tekið fram. Hæðarkótar eru í m.

3 Allt timbur skal vera styrkleikaflokkað K18 skv. DS413 eða betra, þ.m.t. borðaklæðning. Kasta skal frá timbri sem er lélegt og kvistótt. Timbur má ekki vera gegnumsprungið og trefjahalli má ekki vera meiri en 1:5. Velja skal kvistaltið timbur og séu kvistir á kanthlið ekki yfir 50% af breidd kantsins. Ekki má vera mygla, grágeit eða aðrir sveppir í timbrinu. Viðarraki skal vera minni en 18%.

4 Borð í borðaklæðningu skal þykktarhefla á annan flötinn en þykkt þeirra má ekki fara undir 22mm eftir vinnslu.

Borðaklæðning skal fest við sperrur (bæði límré og timbur) með 2 stk. 31/75 þvernifluðum saum í hverja tengingu. Borð skulu sett saman yfir sperrum og mega samsetningar aldrei vera tvær eða fleiri saman í röð. Endar borða á samskeitum skulu liggja þétt saman.

Undir allt tré sem leggst að steypu eða stáli skal setja oliupappa.

Múrboltar rær og skinnur skulu vera heitsinkhúðuð. Skinnur skulu hafðar undir öllum róm.

Naglar og skrúfur skulu vera heitsinkhúðuð.




ÓTG.	BREYTING	Byggingaútlitir: Hafnarfirði Afgreitt þann	DAGS	NAFN
		11 FEB 2003		

CA Snið
201|201
M 1:5

CB Snið
201|201
M 1:5

CC Snið
201|201
M 1:5

CD Snið
201|201
M 1:5

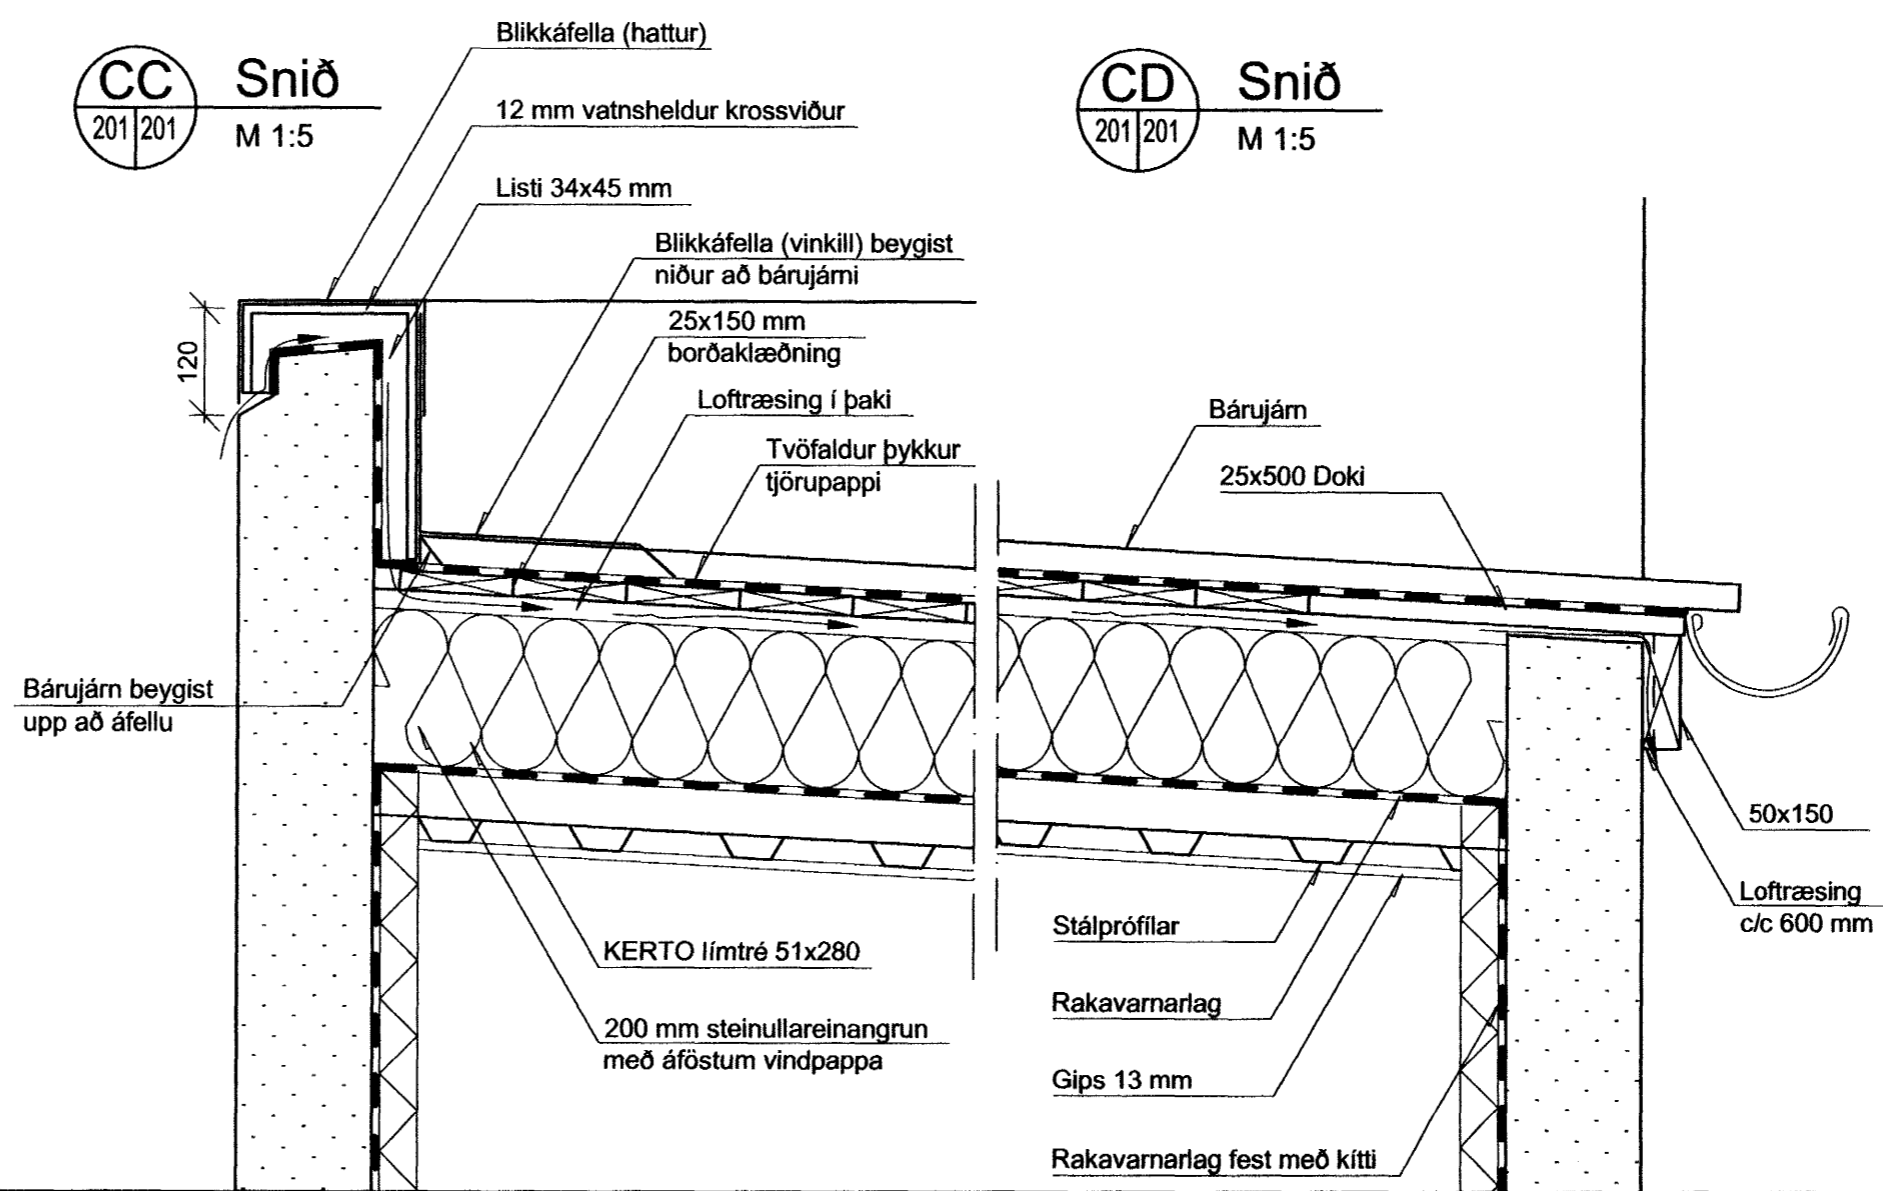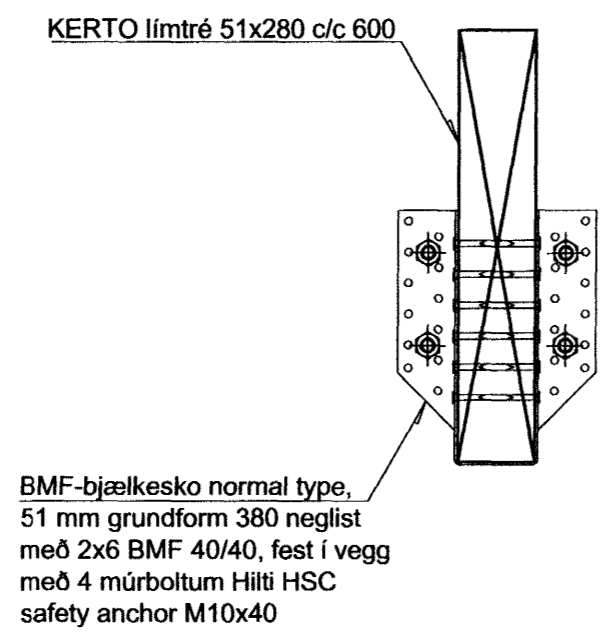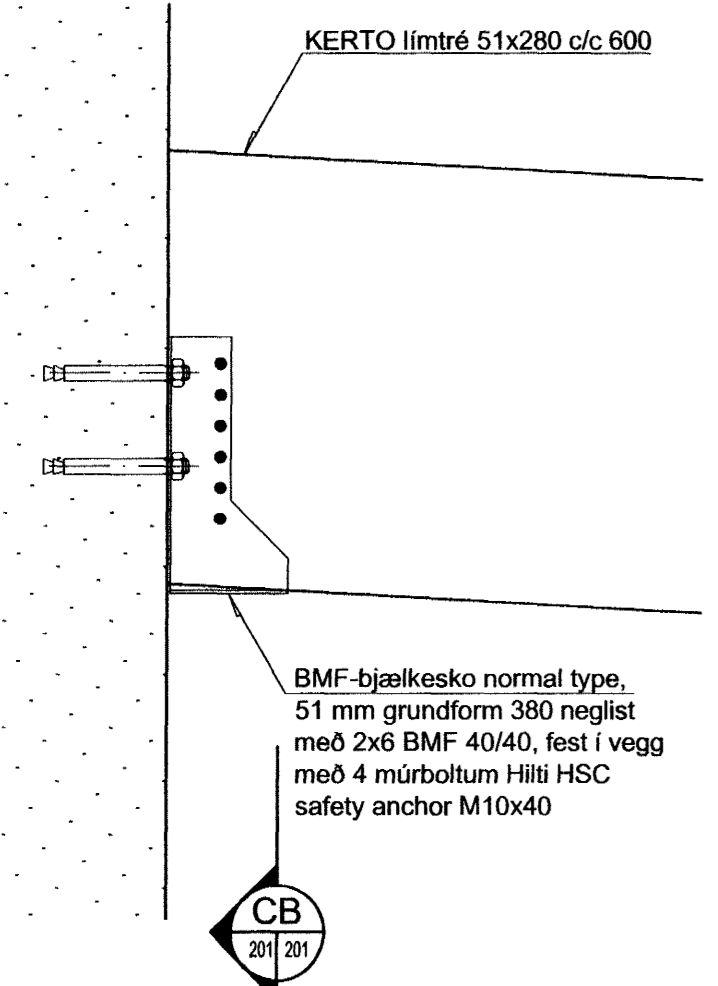

Erluás 31, Hafnarfirði
Íbúðarhús
Grunnmynd þak
Sperruplan snið

TEIKNINGMER: **BM02ER-201** MÆLIKVÆRDI: 1:50, 1:10 ÓTGÁFA

Línuhönnun
verkfæðistofa
SÍMI: 585 1500, FAX: 585 1501

HANNAÐ	BB	31.01.2003
TEIKNAD	HIS/BB	31.01.2003
YFIRFARID		

SAMB: *Sigríður Þorvaldsson 10065-5159*
M/Erluás 31 teikningar/teikningar LH/Erluás 31 grunn-neðri-sperrur