GRUNNMYND - FRÁRENNSLISLAGNIR Í LÓÐ OG GRUNNI

1:50

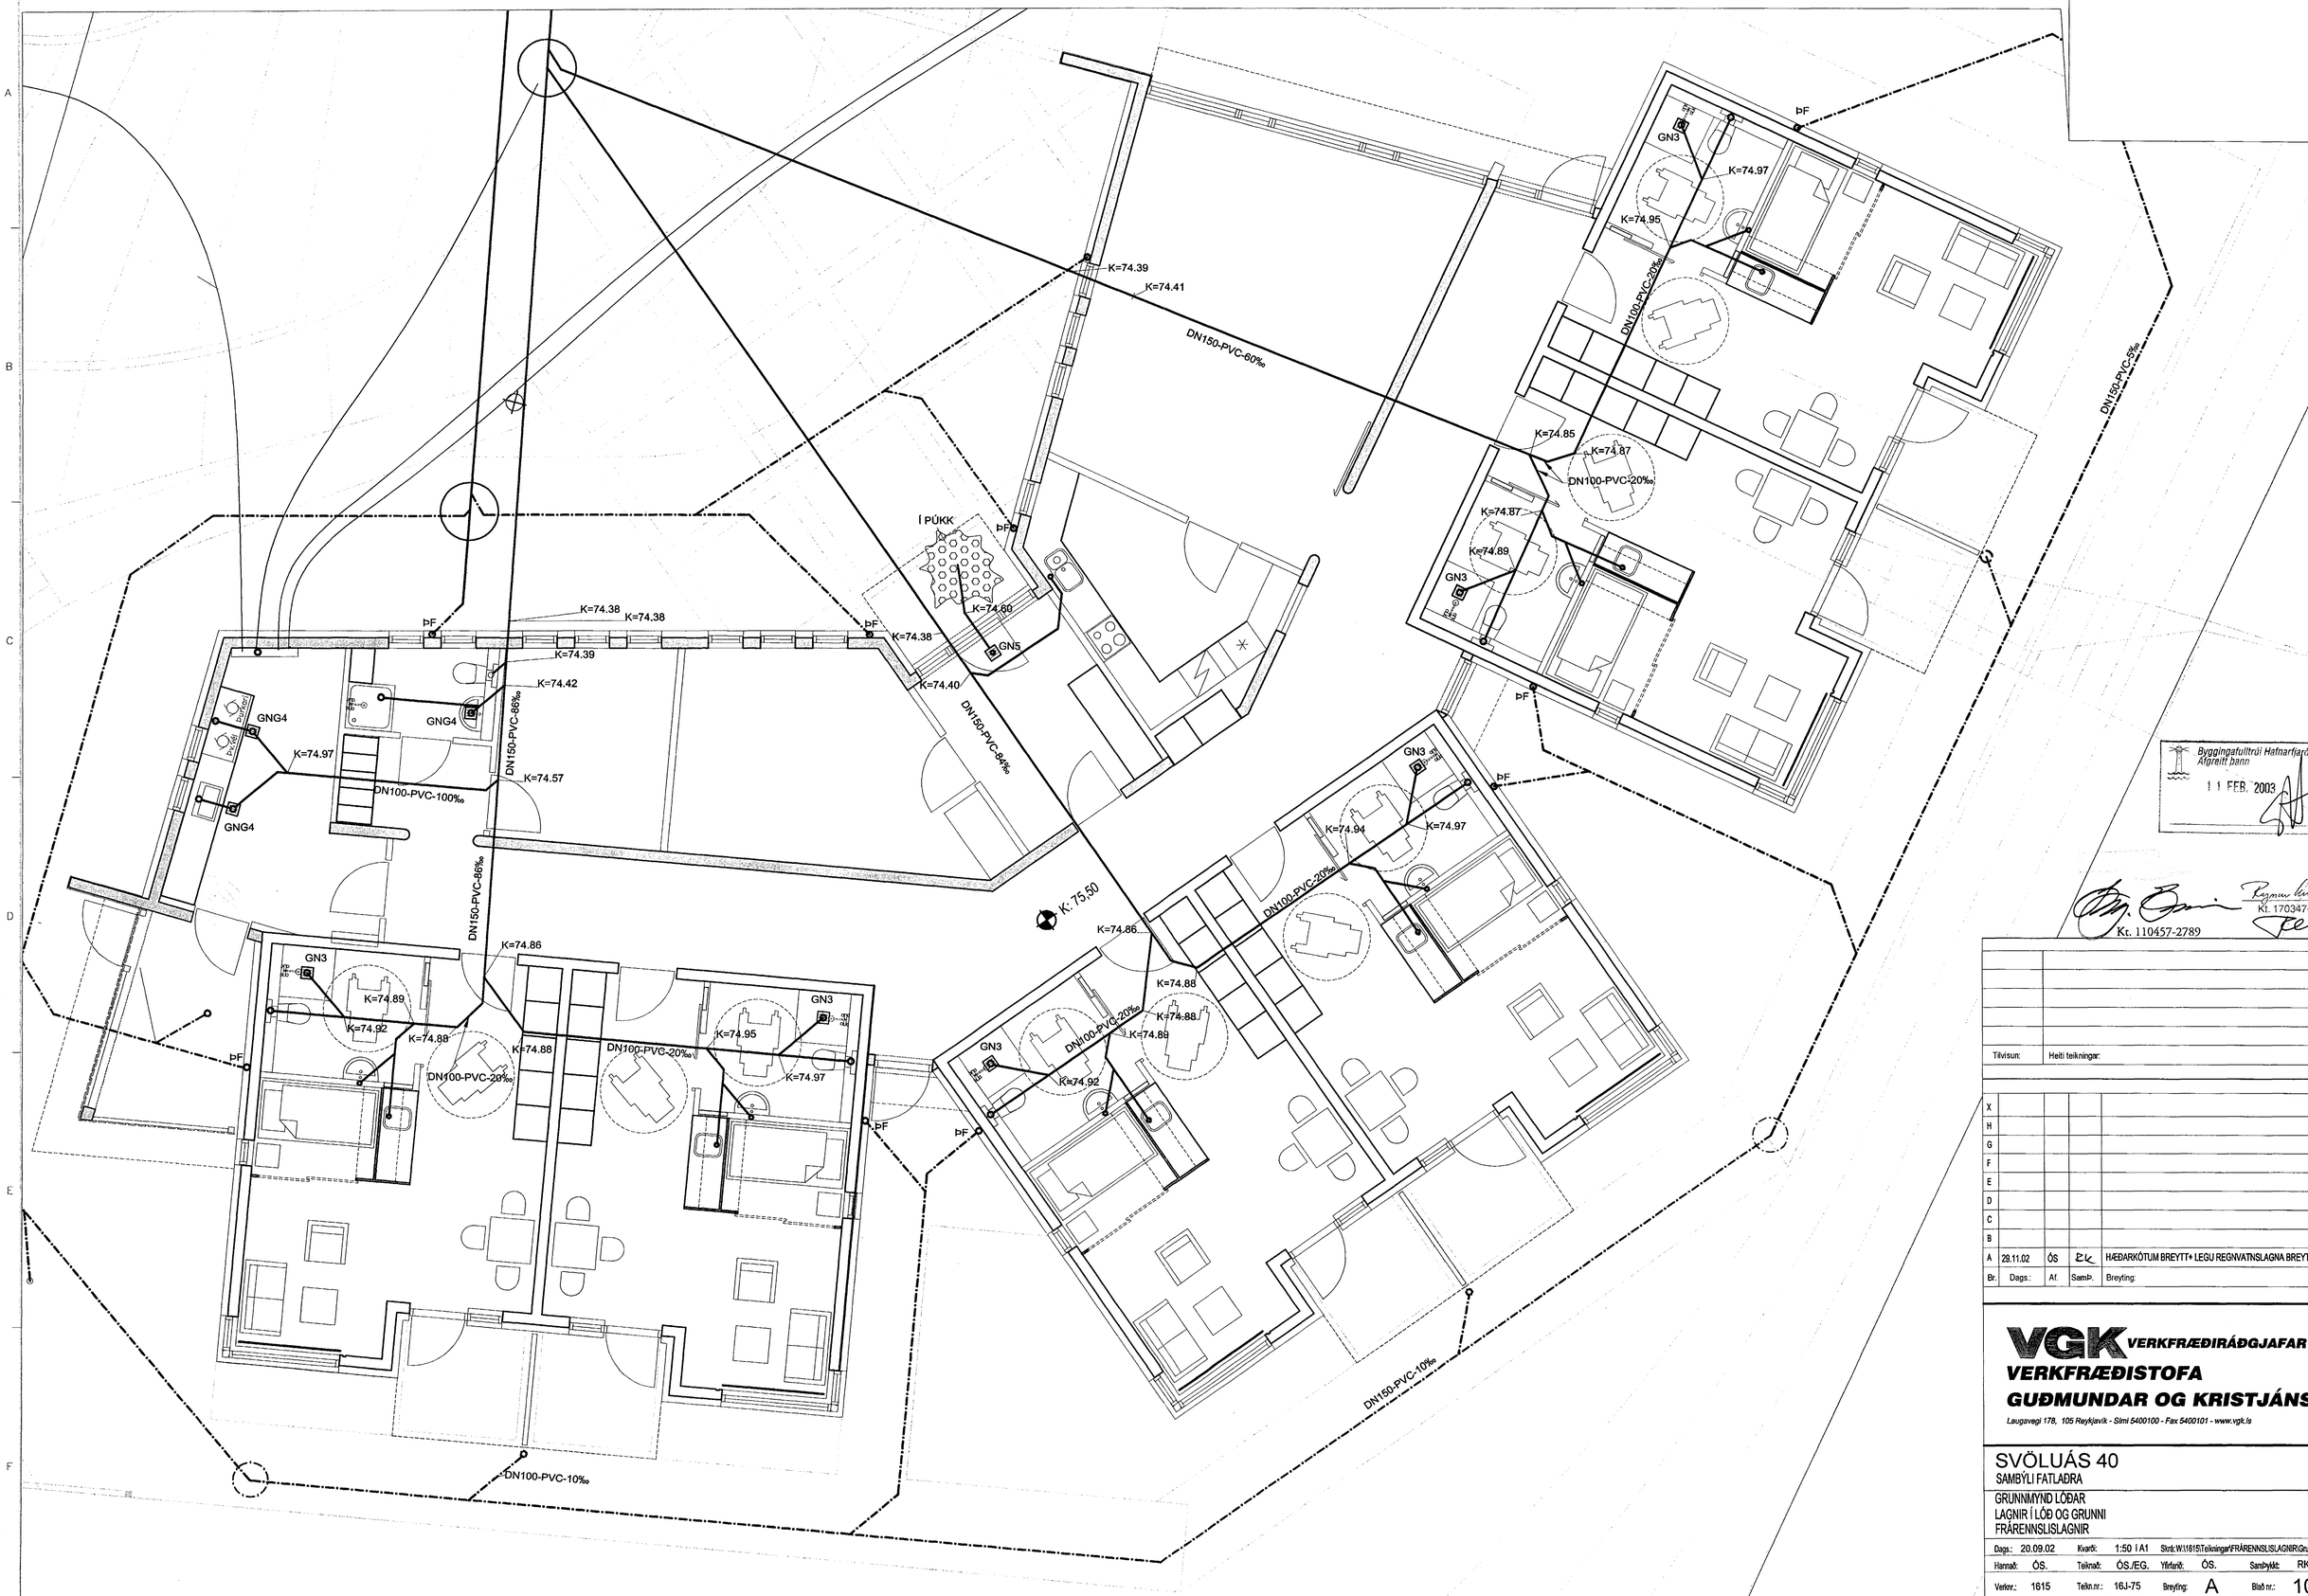

Byggingafulltrúi Hafnarfjarðar
Afgreitt þann
11 FEB. 2003

Kt. 110457-2789 Kt. 170347-7499

Tilvísun: Heiti teikningar:

X				
H				
G				
F				
E				
D				
C				
B				
A	28.11.02	ÓS	EK	HÆÐARKÓTUM BREYTT+ LEGU REGNVATNSLAGNA BREYTT
Br.	Dags.:	Af.	SamÞ.	Breyting:

VGK VERKFRÆÐIRÁÐGJAFAR FRV
VERKFRÆÐISTOFA
GUÐMUNDAR OG KRISTJÁNS hf
Laugavegi 178, 105 Reykjavík - Sími 5400100 - Fax 5400101 - www.vgk.is

SVÖLUÁS 40
SAMBÝLI FATLAÐRA

GRUNNMYND LÓÐAR
LAGNIR Í LÓÐ OG GRUNNI
FRÁRENNSLISLAGNIR

Dags.:	20.09.02	Kvarði:	1:50 í A1	Slóð: W:\1615\Teikningar\FRÁRENNSLISLAGNIR\Grunnmynd lóðar.dwg			
Hannað:	ÓS.	Teiknað:	ÓS./EG.	Yfirfarið:	ÓS.	SamÞykkt:	RK
Verkn.:	1615	Teikn.nr.:	16J-75	Breyting:	A	Blað nr.:	102

Þessa teikningu má hvorki fjölfalda né afrita til þriðja aðila án okkar samþykkis. Brot á höfundarrétti varðar við lög.