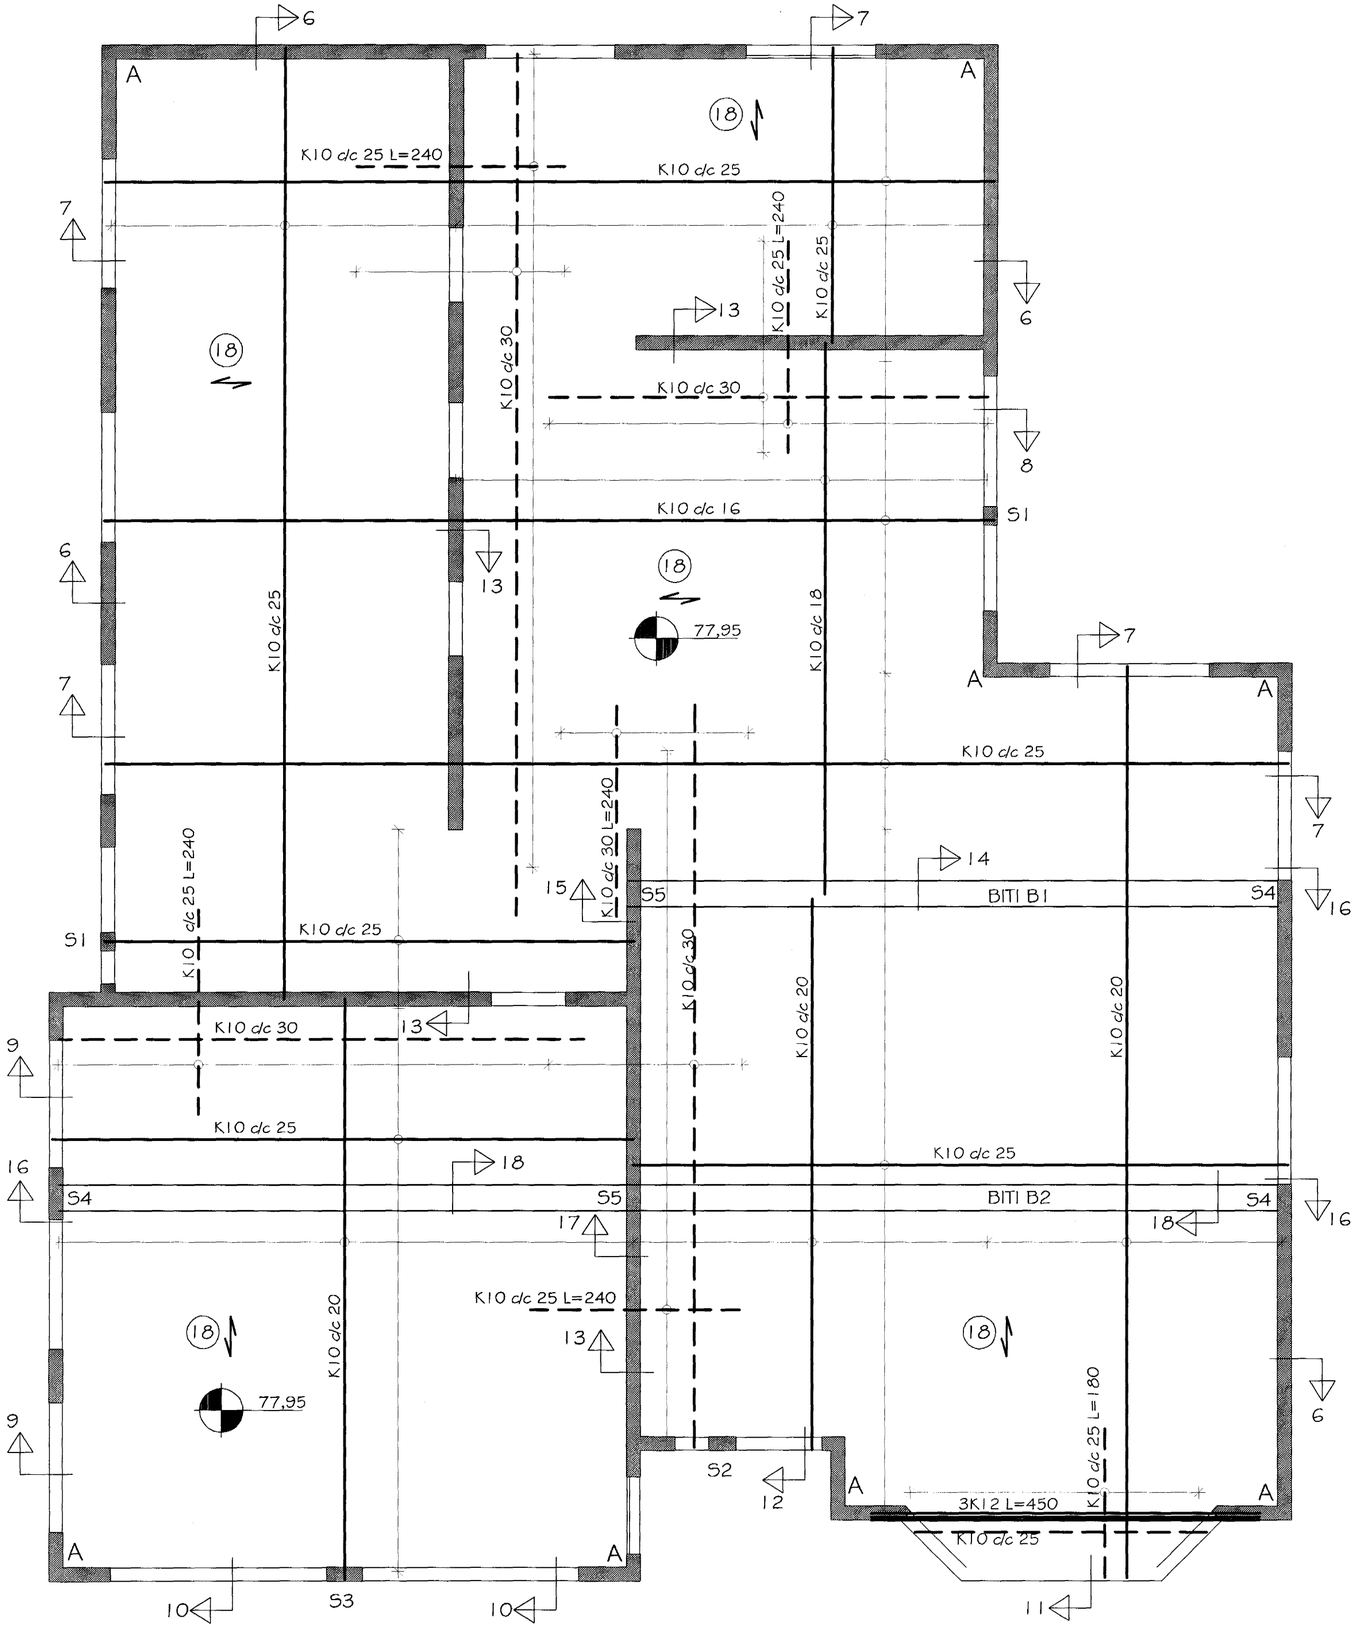

JÁRN Í PLÖTU YFIR 1. HÆÐ
GRUNNMYND
MKV. 1:50

SKÝRINGAR:

SJÁ ALMENNAR SKÝRINGAR Á TEIKNINGU 600.
SJÁ SNIÐ Í BURÐARVIRKI Á TEIKNINGUM 605 - 608.

JÁRNBENDING STEYPTRA VEGGJA:
STEYPTA ÚTVEGGIR SKAL BENDA MEÐ EINFÖLDU NETI #K10 c/c 25 ER KOMI Í YTRI BRÚN VEGGJA.
STEYPTA INNVEGGI SKAL BENDA EMÐ EINFÖLDU NETI #K10 c/c 25 ER KOMI Í MIÐJAN VEGG.
UMJVERFIS
ÖLL MÚROP KOMI 2K12 ER NÁI MINNST 50 SM ÚT FYRIR OP; NEMA AÐ ANNAÐ KOMI FRAM Á TEIKNINGUM.

Í HORNUM PLÖTU, MERKT A Á TEIKNINGU, KOMI AUKA JÁRNBENDING Í BÁÐAR BRÚNIR PLÖTU #K10 c/c 25 L=140 SM.

ÖLL ÓNEFND MÁL ERU Í SENTIMETRUM NEMA AÐ JÁRNAÞVERMÁL ER Í MILLIMETRUM.

Byggingafulltrúi Hafnarfjarðar
Afgreitt þann
11 FEB. 2003

Br. nr.	Dags.	Af.	Breyting
A			
B			
C			
D			

TEIKNISTOFAN TORGIÐ
RÁÐGJÖF - HÖNNUN - EFTIRLIT
ÁRMÚLI 36, 108 REYKJAVÍK, SÍMI 568-8866, FAX 568-8878
Þorsteinn Friðþjófsson, byggingatæknifræðingur Kt. 211055-5299
Magnús Þ. Guðmundsson, innanhússarkitekt. Kt. 240654-5559

SVÖLUÁS 38
HAFNARFIRÐI

Teikningarheiti: JÁRN Í PLÖTU YFIR 1. HÆÐ GRUNNMYND

Dags. 12.07.2002 Kvarði 1:50
Hannað ÞF Teiknað VÖJ Samþ.
Verknr. 02-808 Teikn.nr. 602 Breyt.nr.