


Grunnmynd 1/50

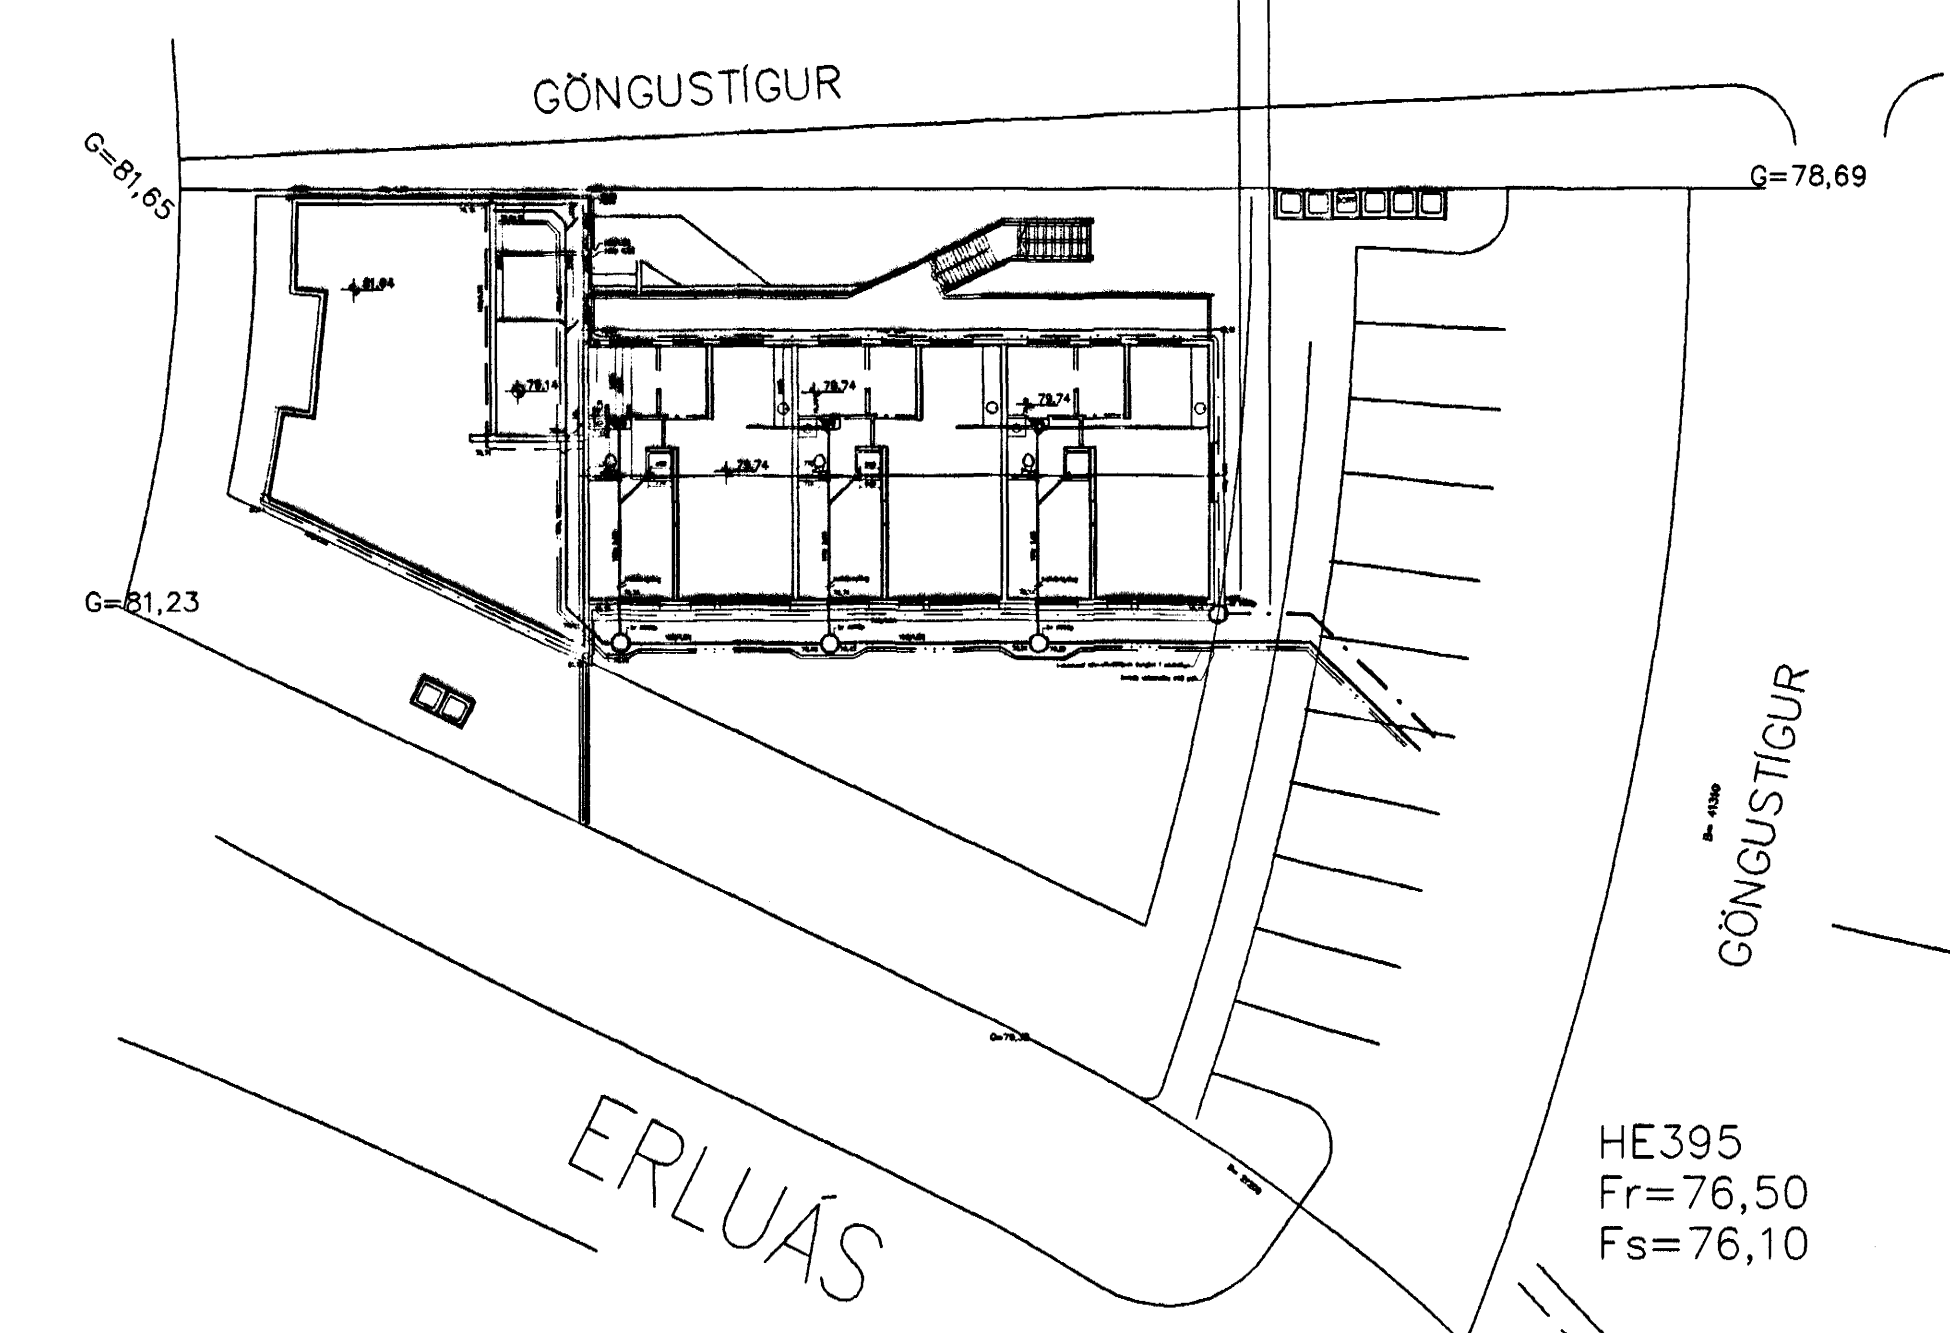

Afstöðumynd 1/500

**SKÝRINGAR**

Fráveitugagnir undir botnplötu og utan með húsi skulu vera úr PVC. Áður en byrjað er á lagningu röra skal jafna undirlagið vandlega en undir og umhverfis rörin skal vera minnst 150 mm sandlag. Leggja skal rör með vandvirkinni á sandlagið þannig að engar skemmdir verði á rörinu og það fái jafnan stuðning. Skeyta skal rör með þar til gerðum þéttihring. Þess skal gett að rör geti þanist eðlilega.

TÁKN FYRIR LAGNIR
SKOLPLÖGN
REGNVATSLÖGN
JARÐVATNSLÖGN
JARÐVATNS + REGNVATNSLÖGN
NEYSLUVATN
BAKRENNSLI HITAVEITU

Br.	Dags.	Eðli breytinga	Sign.
<b>Erluás 1</b> <b>HAFNARFIRÐI</b>  GRUNNMYND—GRUNNLAGNA  MKV. 1:50 1:500 DAGS. Júní 2002 VERK NR. 2213 TEIKN. NR. 02-01 HANNAÐ SIG ÞORLEIFSS. KT. 241148-3009 TEIKNAD YFIRFARID  <b>TÆKNIPJONUSTA</b> SIGURDAR ÞORLEIFSSONAR ehf STRANDGÖTU 11 220 HAFNARFIRÐI Sími 555-4255 FAX 585-2875 E-mail taeknihjonusta@islandia.is kt: 440693-2539			

211  
24/03  
SÞ